



### Základní blokové schéma současného stavu sítě

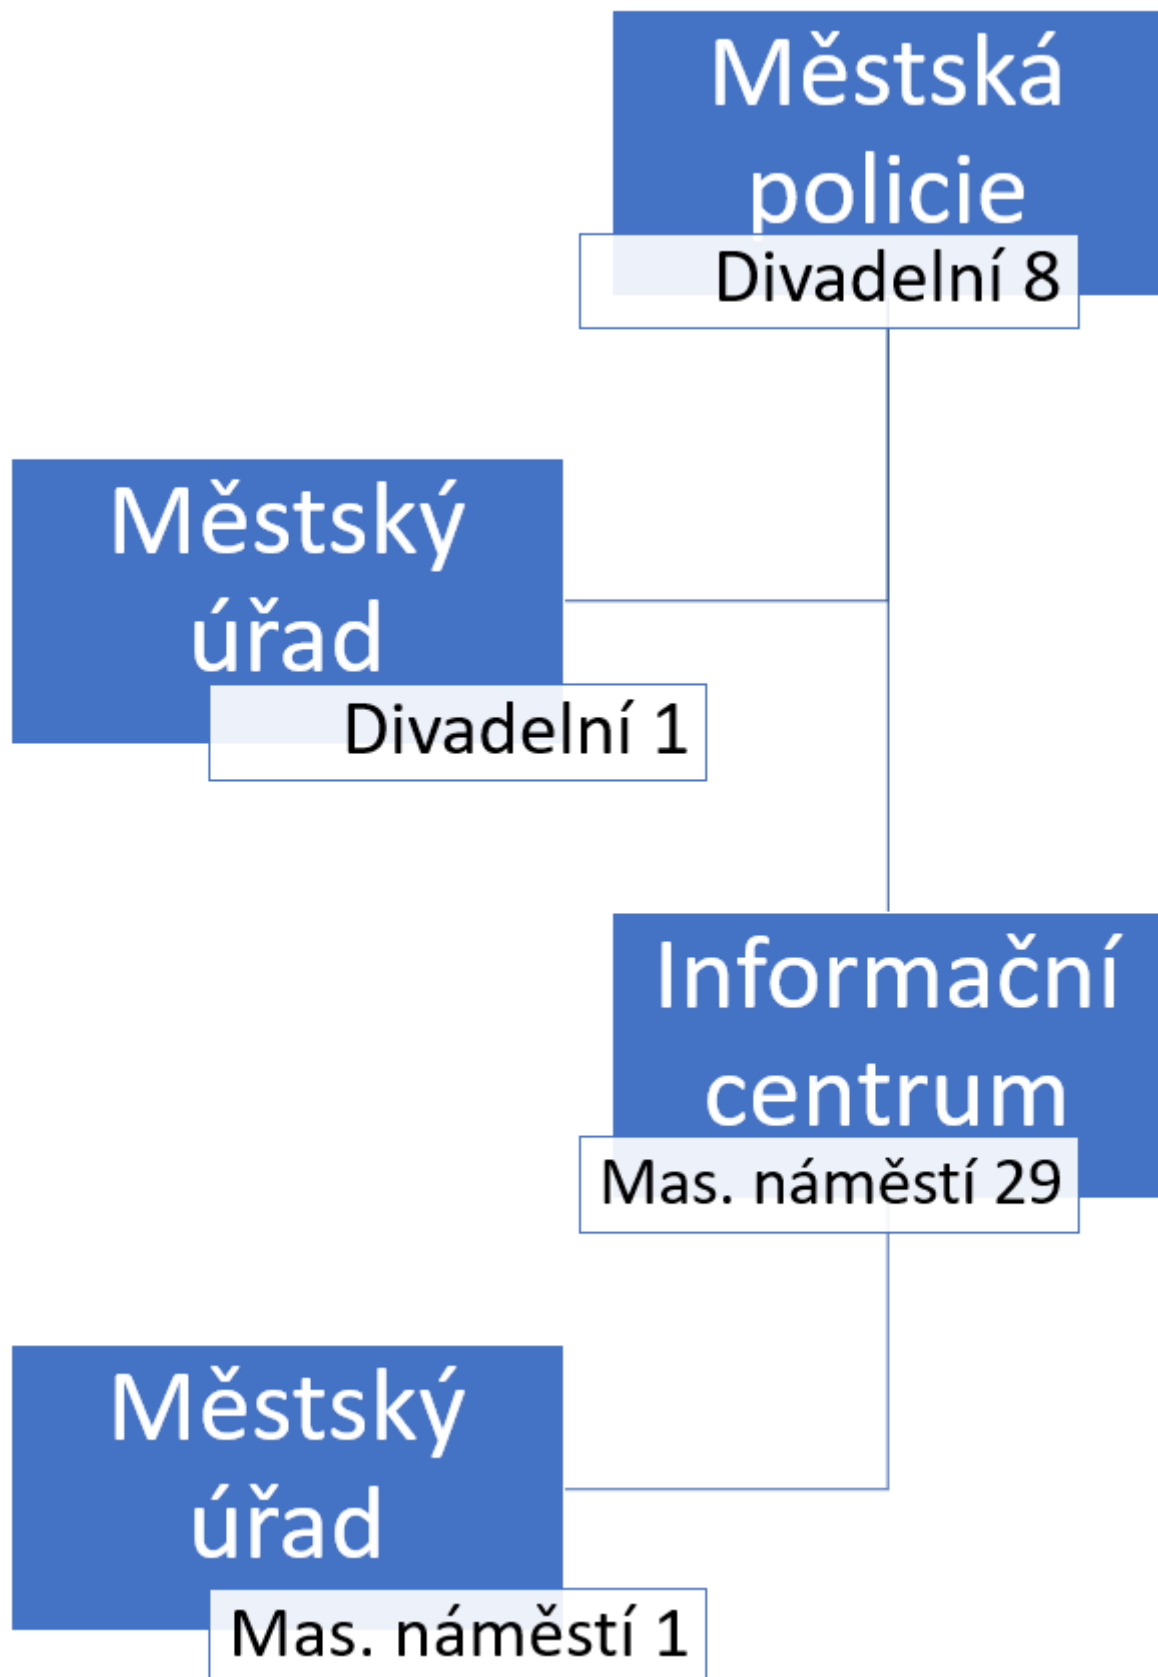


## Rozmístění rack rozvaděčů v budovách

### Budova Masarykovo nám . 1

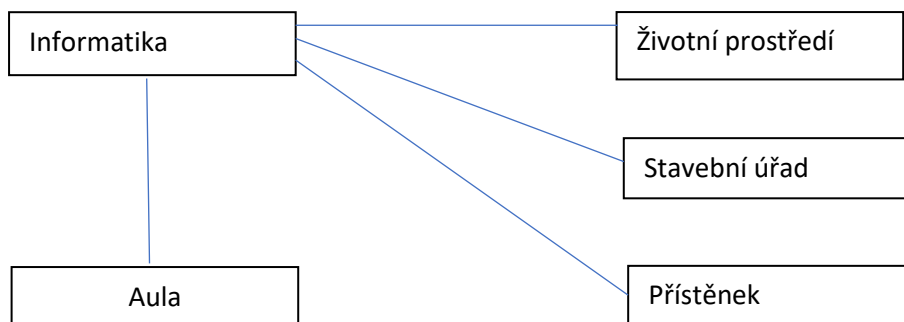

### Budova Divadelní 1

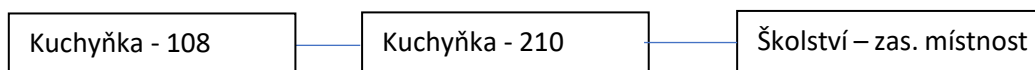

### Budova Divadelní 8

