


SITUACE - křížení silnice III.tř. č. 04818

M 1 : 200

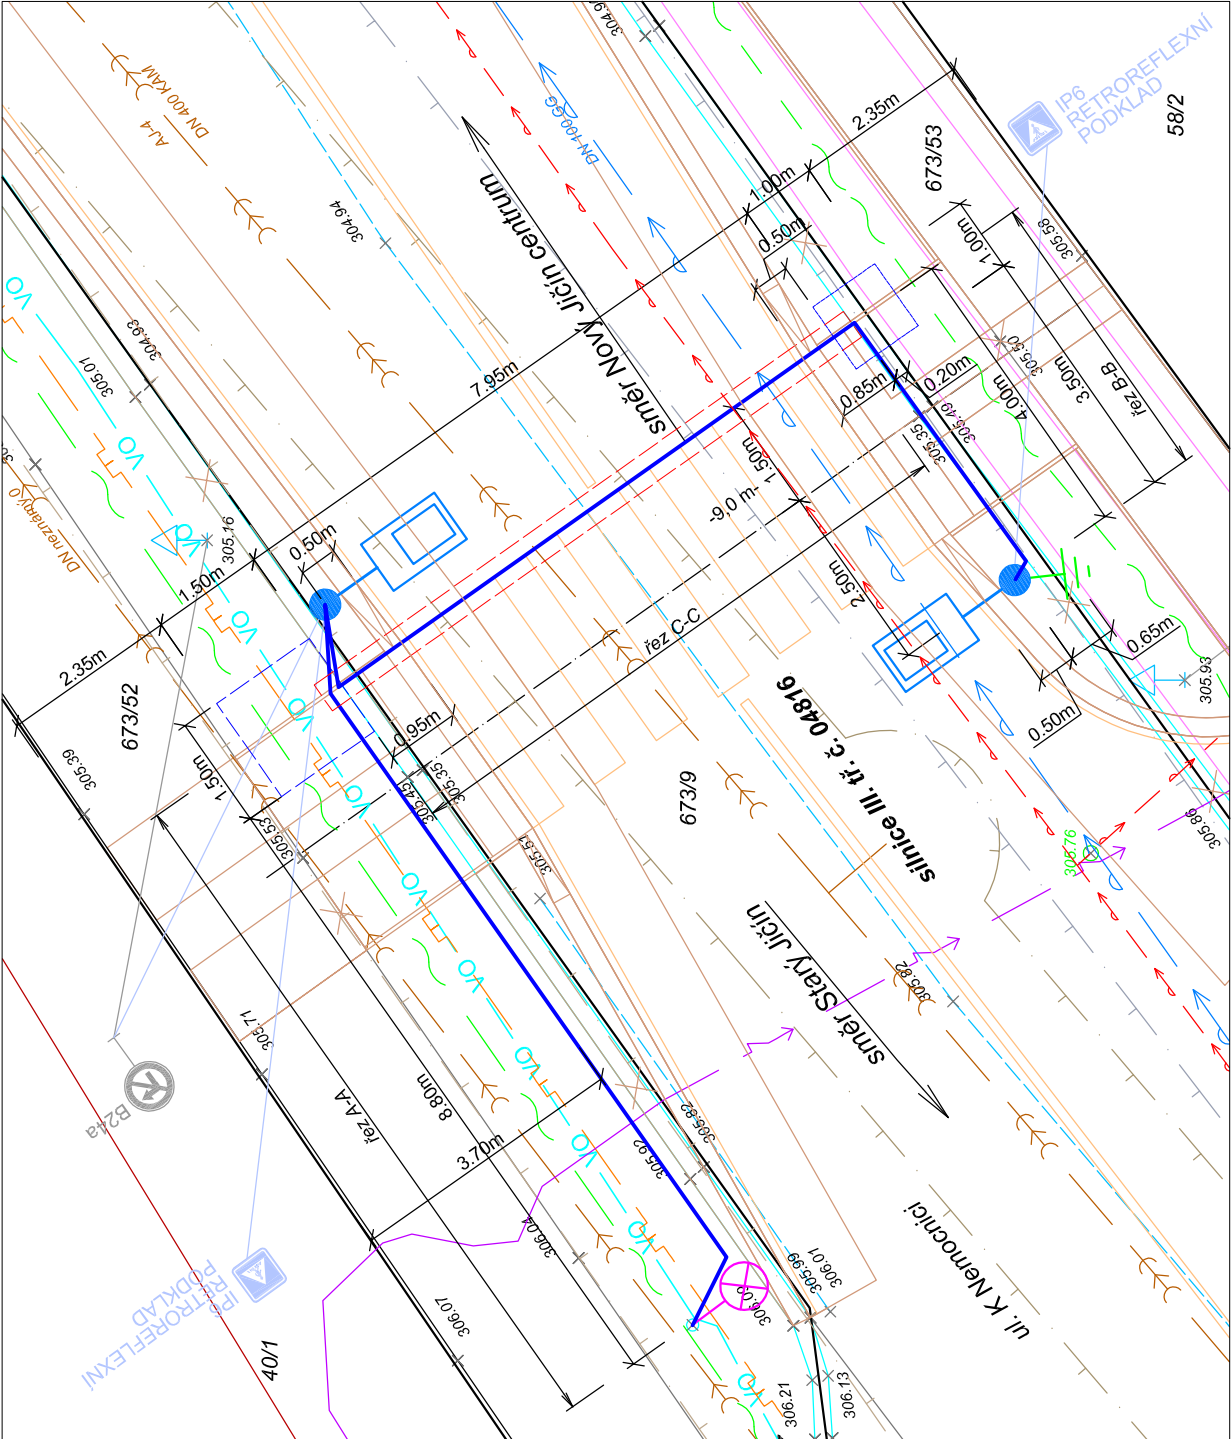

LEGENDA projektované zařízení sítě :

- Projektovaný kabel veřejného osvětlení (VO) CYKY 3x2,5 v tr.PE40 ve výkopu hl. 0,8 m
- Projektovaný kabel veřejného osvětlení (VO) CYKY 3x2,5 v tr.PE 40 v profilu PE 63 hl. 1,2 m pod niveletou vozovky
- LED přechodové svítidlo (pravé) Philips - BGP760 T25 DPR1/757 1xLED-HB 650-6100 lm-4S/757 (22,0W/3200 lm) ,IP 66, Al odlietek, na ocel Zn stožaru (PA6... třístupňový, bezpalcový, profil dířku kruhový) s výložníkem PD 1 (1,5m) s úhlem odklonu 4°


LEGENDA stávající a jiné navrhované zařízení sítě :

- kanalizace jednotná SmVaK
- kanalizace dešťová Má Nový Jičín
- vodovodní řád SmVaK (dle GIS)
- vodovodní řád SmVaK (dle výtyčení ze dne 10.7.2020)
- stávající el. zemní vedení NN ČEZ
- stávající el. nadzemní vedení NN (AES) + VO (AES 2x 25mm²) + TLF ČEZ
- stávající plynovodní řád STL
- stávající zemní sdělovací vedení CETIN - optika
- stávající zemní sdělovací vedení CETIN - metalika
- stávající zemní sdělovací vedení CETIN - metalika
- OP vodovod
- OP kanalizace
- OP plynovod
- Okraj zpevněné plochy - komunikace, chodník
- hranice parcel dle KM
- oplocení
- Stávající bet. stožár vedení NN
- stávající osvětlovací bod (na beton. sloupu)


**UPOZORNĚNÍ:**  
ZAKRESY PODZEMNÍCH INŽENÝRSKÝCH SÍTÍ NESLOUŽÍ JAKO VYTÝČOVACÍ VÝKRES - PŘED ZAHÁJENÍM STAVEBNÍCH PRACÍ MUSÍ INVESTOR ZAJISTIT JEJICH VYTÝČENÍ SPRÁVCEM SÍTÍ A JEJICH OZNAČENÍ NA MÍSTĚ, PŘÍP. ZAJIŠTĚNÍ DLE PLATNÝCH PŘEDPISŮ.

ŘEZ - křížení silnice III.tř. č. 04818

M 1 : 100

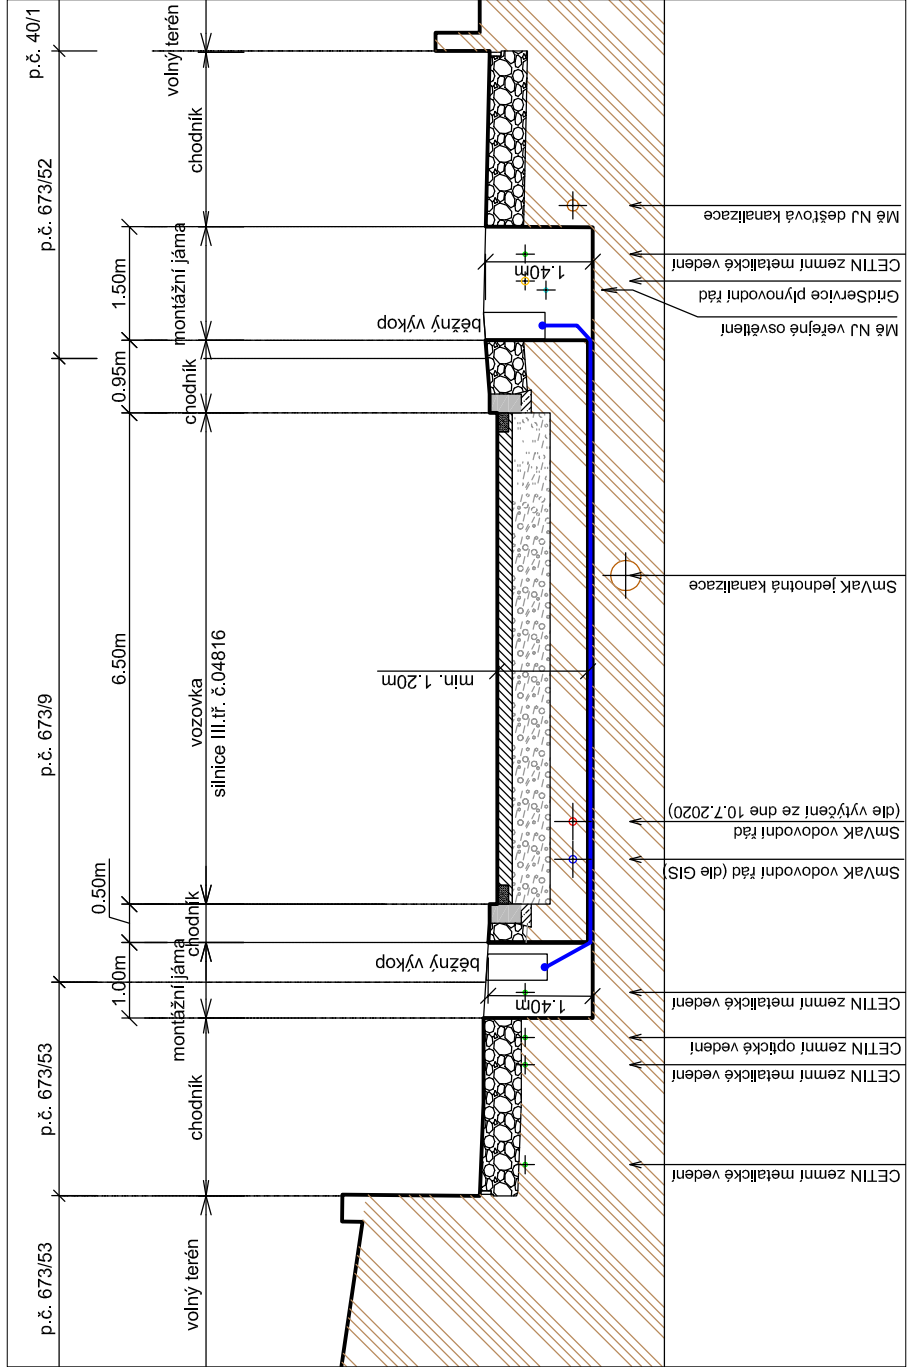


ŘEZY kabelovou trasou

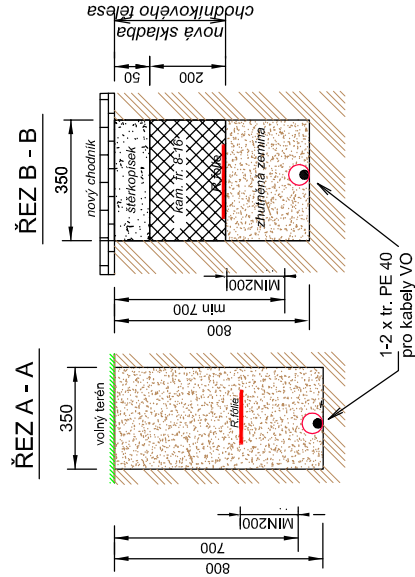

Pro VO

Instalovaný příkon - 0,04 kW  
Soudobý příkon - 0,04 kW

Veřejné osvětlení ČSN 0455  
Napěťová soustava 1+N+PE AC 50Hz 230V  
Ochrana před nebezpečným dotykem dle ČSN 332000-4-41 ed.3:  
Automatickým odpojením od zdroje v síti TN-S

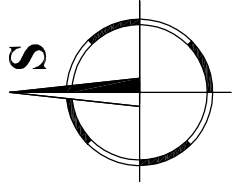

<div>Miloš ČEŠÍK Severní 625 742 42 Šenov u Nového Jičína IČ: 71445480, DIČ: CZ7402165254 Tel.: 724 051 989 Email: milos.cesik@misa.cz</div>				Číslo kopie:	
Č. autorizace		A800/20MS		Číslo zakázky	
Datum		08/2020		Formát	
Formát		2 x A4		Měřítko	
Název výkresu:		1 : 100		Číslo výkresu	
Detail křížení silnice III. tř. č. 04816 - Situace, řez		400 SO 02		400 SO 02.5	