


MOST NA UL.V KÚTĚ , NOVÝ JIČÍN - POŽADAVEK POVODÍ ODRY NA ZVEDNUTÍ MOSTU

ŘEZ A-A (M 1:50)  
PODÉLNÝ ŘEZ

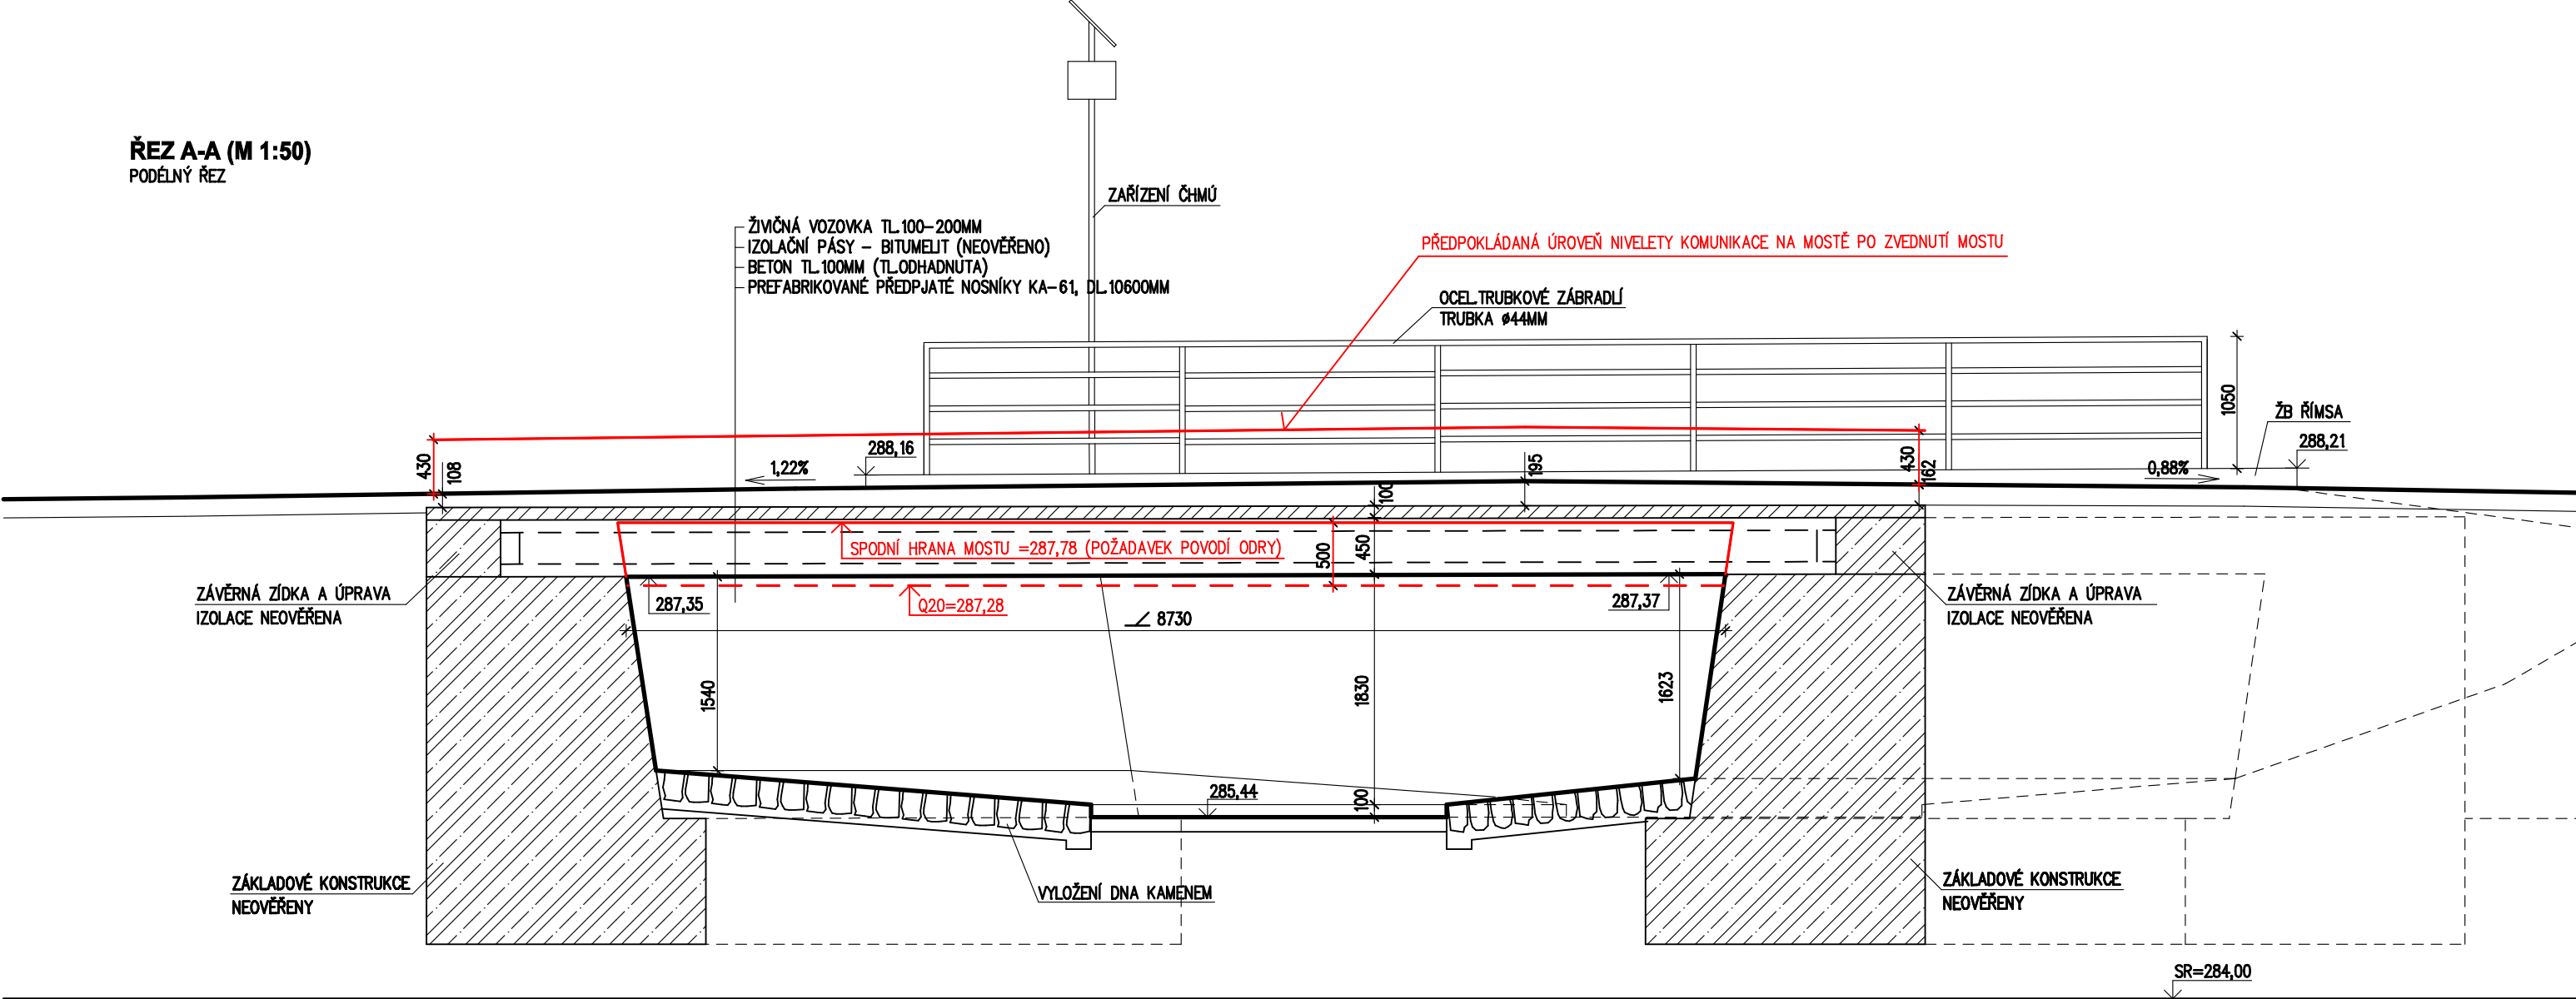

POZNÁMKA : PŘI ZACHOVÁNÍ OPĚR BUDE SPODNÍ HRANA MOSTU NA KÓTĚ 287,78 – POŽADAVEK POVODÍ ODRY