


# VARIANTA 2.

ŘEZ A-A (M 1:50)  
PODÉLNÝ ŘEZ

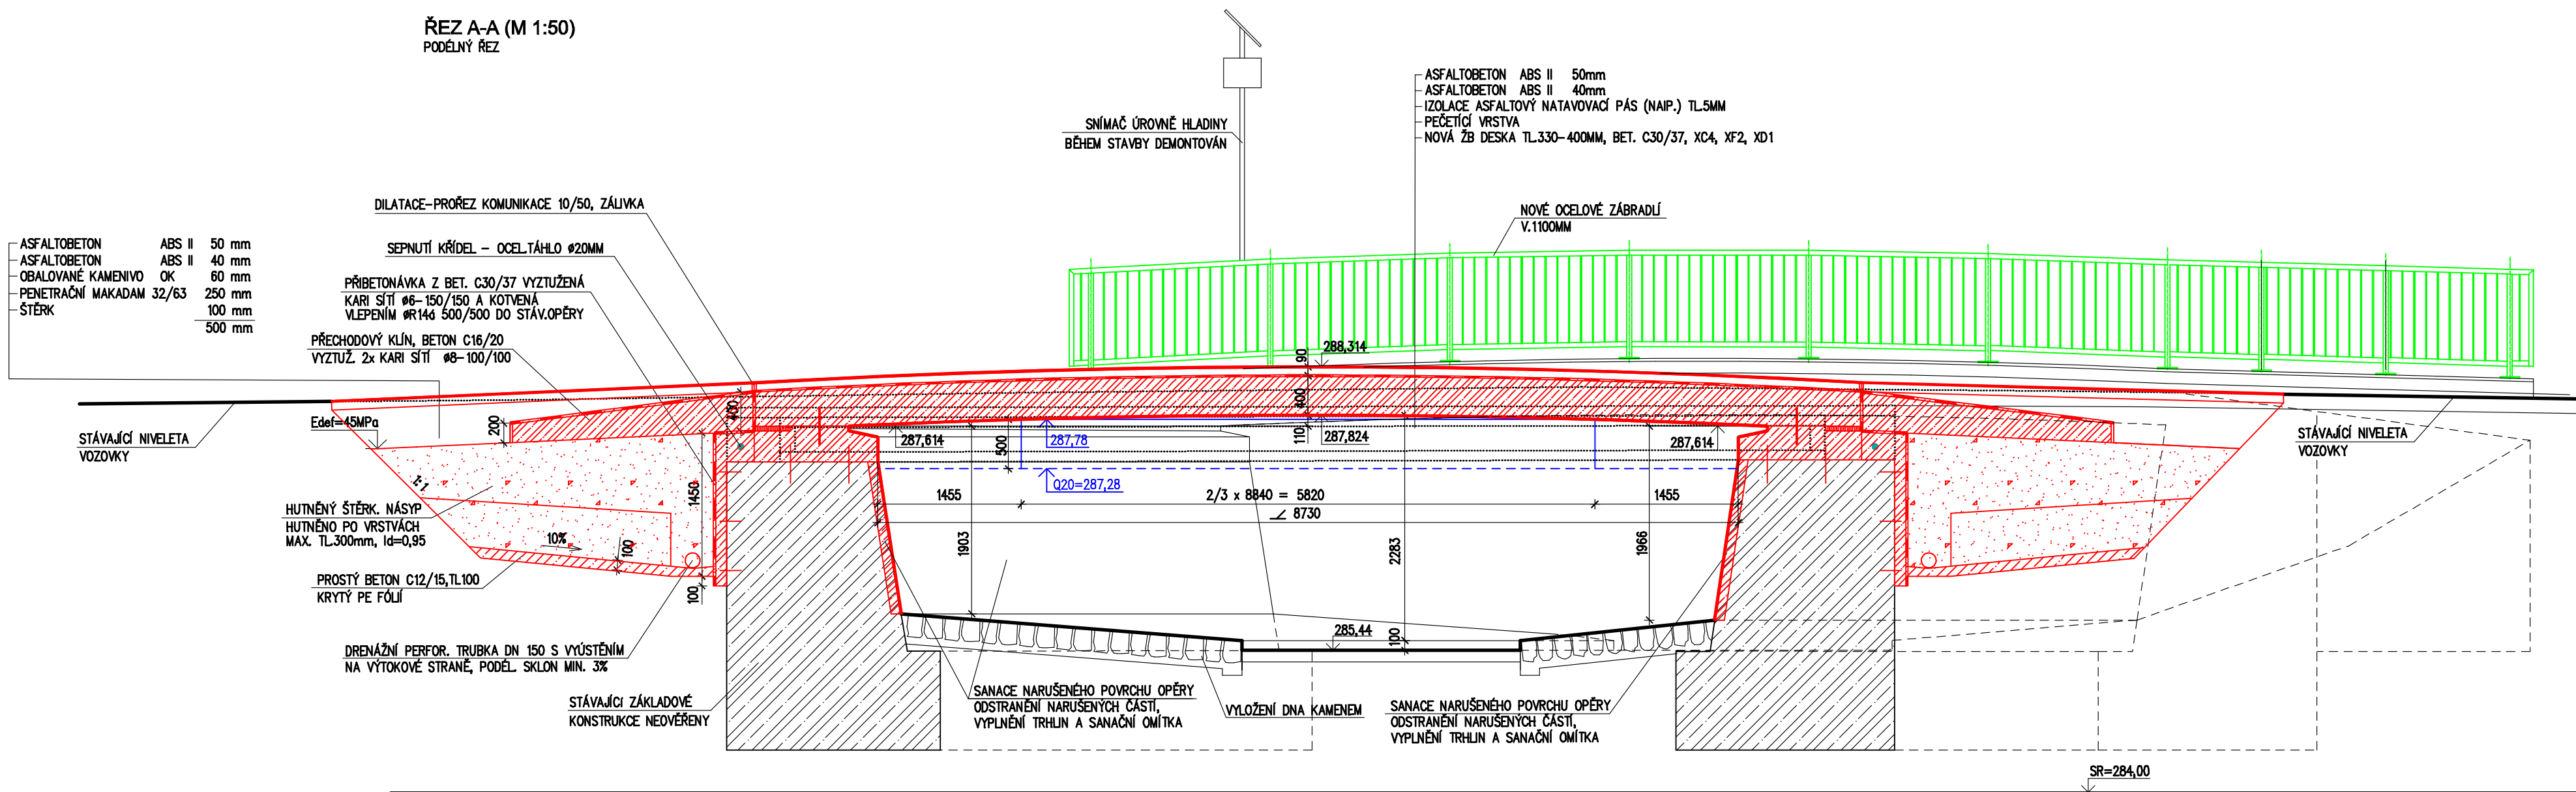

## LEGENDA

- — — — — ÚROVEŇ Q20 (DLE POVODÍ ODRY)
- — — — — NOVÉ ČÁSTI MOSTU
- — — — — NOVÉ OCELOVÉ ZÁBRADLÍ
- — — — — STÁVAJÍCÍ ČÁSTI MOSTU
- ..... BOURÁNÍ