

MĚSTO NOVÝ JIČÍN
MĚSTSKÝ ÚŘAD NOVÝ JIČÍN
Odbor správy majetku
Masarykovo nám. 1, 741 01 Nový Jičín

Váš dopis zn.:

Ze dne: 05.01.2021

Naše č.j.: OSM/1603/2021/Pít

Spis. značka: OSM/1603/2021/Pít

BENEPRO, a.s.

Vyřizuje: Ing. Zdeněk Pítr

Telefon: +420 556 768 248

Mobil:

E-mail: zdenek.pitr@novyjicin.cz

Tovární 1707/33

737 01 ČESKÝ TĚŠÍN

Datum: 29.1.2021

Vyjádření k projektové dokumentaci

Město Nový Jičín, zastoupené Městským úřadem Nový Jičín, odborem správy majetku, souhlasí s realizací stavby „Revitalizace střediska Veřejná zeleň na ul. Palackého 29, Nový Jičín“, dle dokumentace předložené na odbor správy majetku dne 05.01.2021 pod č.j.: OSM/1603/2021/Pít, za těchto podmínek:

1. Součástí tohoto vyjádření je příloha s názvem „Zásady pro provádění výkopových prací a umísťování stavebních zařízení a skládek v místních a účelových komunikacích v majetku Města Nový Jičín“. Tyto zásady jsou pro stavebníka závazné.
2. Stavebník musí splnit podmínky uvedené ve stanovisku MěÚ Nový Jičín, odboru životního prostředí, č.j.: OŽP/8341/2021/Bok, ze dne 25.1.2021, které je součástí tohoto vyjádření.
3. Dojde-li k užívání místní komunikace včetně chodníku (zábor, výkopové práce) v majetku Města Nový Jičín, stavebník (investor) musí min. 30 dní před užíváním požádat odbor dopravy MěÚ Nový Jičín o povolení zvláštního užívání komunikace dle § 25, zák.č. 13/1997 Sb. o pozemních komunikacích, a to na základě souhlasu – vyjádření vlastníka pozemní komunikace, který vydá město Nový Jičín, odbor správy majetku a vyjádření PCR – Dopravního inspektorátu, může-li zvláštní užívání ovlivnit bezpečnost a plynulost silničního provozu.
4. Město Nový Jičín nepovoluje provádění výkopů a záborů v zimním období, tj. od 16.11. do 31.3.
5. Užívání veřejného prostranství (komunikace, chodníkového tělesa, veř. zeleně, atd.) bude zpoplatněno dle Obecně závazné vyhlášky Města Nový Jičín č. 2/2020 o místních poplatcích. Užívání komunikací a chodníku bude ohlášeno nejpozději 15 dní před začátkem užívání. Poplatek je splatný v den zahájení, nejpozději do 15-ti dnů ode dne ukončení užívání veřejného prostranství.
6. Při zásahu do pozemků v majetku Města Nový Jičín (budování sjezdu, ukládání inženýrských sítí, zateplování budov, atd.) budou před realizací stavby vyřešeny majetkoprávní vztahy na úseku majetku odboru správy majetku MěÚ Nový Jičín.
7. Zasahuje-li stavba či její část (včetně záborů a výkopových prací) do zeleně v majetku města Nový Jičín, stavebník před užíváním požádá o souhlas odbor životního prostředí MěÚ Nový Jičín.

Vyjádření k existenci inženýrských sítí v majetku Města Nový Jičín:

- a) Teplovod - vyjádření poskytne provozovatel tepelného hospodářství Veolia Energie ČR, a.s., 28. října 3337/7, Moravská Ostrava, 702 00 Ostrava
- b) Veřejné osvětlení - **nedojde k dotčení** (viz vyjádření Technických služeb města Nový Jičín, č.j.: 9425/21/Sta, ze dne 25.01.2021, které je součástí tohoto vyjádření).

BANKOVNÍ SPOJENÍ

KB, a.s., pobočka Nový Jičín
č. ú.: 19-326801/0100 (příjmy)
č. ú.: 326801/0100 (výdaje)
IČO: 00298212

ÚŘEDNÍ DNY A HODINY

| | | |
|--------|---------------|-------------------------------|
| Po, ST | 08:00 – 11:00 | 12:00 – 17:00 hod. |
| Út, Čt | 08:00 – 11:00 | 12:00 – 15:00 hod. |
| Pá | úřad uzavřen | |
| Pá | 08:00 – 11:00 | pokladna a podatelna otevřena |

<http://www.novyjicin.cz>

ID DS: ywmb4nc

e-podatelna: e-podatelna@novyjicin.cz

tel. ústředna: 556 768 222, fax: 556 768 289

Vyjádření k připojení sousední nemovitosti na komunikaci dle § 10 zák. č. 13/1997 Sb. o pozemních komunikacích

Město Nový Jičín, zastoupené Městským úřadem Nový Jičín, odborem správy majetku, souhlasí s připojením nemovitosti p.č. 589/3, v k.ú. Nový Jičín - Horní Předměstí na místní komunikaci p.č. 594/8 v k.ú. Nový Jičín - Horní Předměstí, dle dokumentace předložené na odbor správy majetku dne 05.01.2021 pod č.j.: OSM/1603/2021/Pít, za těchto podmínek:

1. Sjezd bude zřízen se zpevněním, které vyhovuje předpokládanému zatížení dopravou a se snadno čistitelným vozovkovým krytem včetně odvodnění. Okraj komunikace v místě připojení bude zarovnan (zařezán pilou). Při technologii sjezdu asfaltem bude styk s místní komunikací zalit asfaltovou záhlvkou. Po ukončení prací na sjezdu uvede stavebník místní komunikaci, veřejnou zeleň, veřejné prostranství do původního stavu.
2. Sjezd bude výškově proveden tak, aby respektoval stávající niveletu místní komunikace. V případě, že je sjezd zřizován přes pozemek, na kterém bude Město Nový Jičín v budoucnu budovat/opravovat chodníkové těleso, musí vlastník sjezdu strpět úpravu této části sjezdu dle schválené projektové dokumentace.
3. Zřízením sjezdu a jeho užíváním nesmí být narušeny odtokové poměry místní komunikace a nesmí docházet k jejímu znečišťování. Odvodnění sjezdu bude provedeno tak, aby nedocházelo k odtékání povrchových vod na místní komunikaci, případně z místní komunikace na budovaný sjezd.
4. Vlastník sjezdu bude na vlastní náklady zajišťovat řádnou údržbu celého připojení včetně odvodnění.
5. Před vydáním stavebního povolení investor předloží k odsouhlasení podrobnou realizační PD dle stanovených podmínek v rozsahu – situace, příčný a podélný řez v místě napojení.
6. Vynucenou úpravu stávajícího svíslého a vodorovného značení provede zřizovatel sjezdu na vlastní náklady prostřednictvím odborně způsobilé osoby.
7. K provedení připojení na MK je nutno zažádat o povolení dle zák. č. 13/1997 Sb. o pozemních komunikacích, ve znění pozdějších předpisů, u odboru dopravy Městského úřadu Nový Jičín a to na základě tohoto vyjádření odboru správy majetku MěÚ Nový Jičín a PČR – Dopravního inspektorátu.
8. Nejpozději přede dnem započetí užívání stavby RD bude napojení provedeno dle stanovených podmínek a veřejné prostranství bude uvedeno do původního stavu. Současně bude přizván pracovník Města Nový Jičín, odboru správy majetku k převzetí komunikace zpět k užívání. O tomto bude proveden zápis do stavebního deníku.
9. Při zásahu do pozemků v majetku Města Nový Jičín (budování sjezdu atd.) budou před realizací stavby **vyřešeny majetkoprávní vztahy** na úseku majetku odboru správy majetku MěÚ Nový Jičín.

Platnost vyjádření je 1 rok od vydání.

Ing. Vladimír Bartoň
Vedoucí odboru správy majetku

MĚSTO NOVÝ JIČÍN
741 11 NOVÝ JIČÍN
①



Pomáhat a chránit

POLICIE ČESKÉ REPUBLIKY

KRAJSKÉ ŘEDITELSTVÍ POLICIE MORAVSKOSLEZSKÉHO KRAJE

územní odbor Nový Jičín
dopravní inspektorát

PCR07ETRPO88135244



Č. j. KRPT-255373-1/ČJ-2020-070406

Nový Jičín 10. ledna 2021

Počet listů: 1

Přílohy: 1/PD

BENEPRO, a. s.
Tovární 1707/33
ČESKÝ TĚŠÍN

Závazné stanovisko k připojování pozemních komunikací dle § 10 odst. 4) zákona O pozemních komunikacích č. 13/1997 Sb., ve znění pozdějších novel (dále jen „zákon o pozemních komunikacích“),

Policie České republiky, Krajské ředitelství policie Moravskoslezského kraje, Dopravní inspektorát v Novém Jičíně, jako orgán státní správy na úseku bezpečnosti a plynulosti silničního provozu

SOUHLASÍ

z hlediska svých sledovaných zájmů se zřízením sjezdu z pozemku p. č. 589/3 v k. ú. Nový Jičín – Horní Předměstí na pozemek p. č. 594/8 v k. o. Nový Jičín – Horní Předměstí, podle předložené dokumentace, která je přílohou tohoto závazného stanoviska.

Sjezd slouží jako příjezd vozidel skupiny II. na pozemek a musí splňovat podmínky dané zákonem o pozemních komunikacích a jeho prováděcí vyhlášky č. 104/1997 Sb., v platném znění.

V rozhledovém trojúhelníku dle ČSN 736102 se nesmí nacházet žádná překážka, která je vyšší než 0,75 m.

Policie České republiky, jakožto dotčený orgán vydávající závazné stanovisko, s předloženým návrhem souhlasí, neboť odpovídá obecným požadavkům na bezpečnost a plynulost provozu na pozemních komunikacích. Vlastník sjezdu je povinen udržovat sjezd v takovém stavu, aby do rozhledových trojúhelníků nebyly umísťovány nebo nezasahovaly žádné překážky, které by bránily rozhledu. Taktéž je vlastník sjezdu povinen udržovat okolní vegetaci (po dohodě s vlastníky i vegetaci, která není na pozemcích vlastníka), aby nezasahovala do rozhledových trojúhelníků.

Zpracovala: por. Mgr. Žaneta Stanovská, komisař

npor. Mgr. Jaromír STECULA
vedoucí Dopravního inspektorátu


npor. Mgr. Bc. Jaromír Stecula
10.01.2021 10:33:06
Digitálně podepsal:
npor. Mgr. Bc. Jaromír Stecula
POLICIE ČESKÉ REPUBLIKY

www.policie.cz

Svatopluka Čecha č. 11
741 01 Nový Jičín


Tel.: +420 974 735 257, 258
ID DS: n5hai7v

SITUAČNÍ VÝKRES SO 07 – ZPEVNĚNÉ PLOCHY A VJEZDOVÁ BRÁNA M 1:400

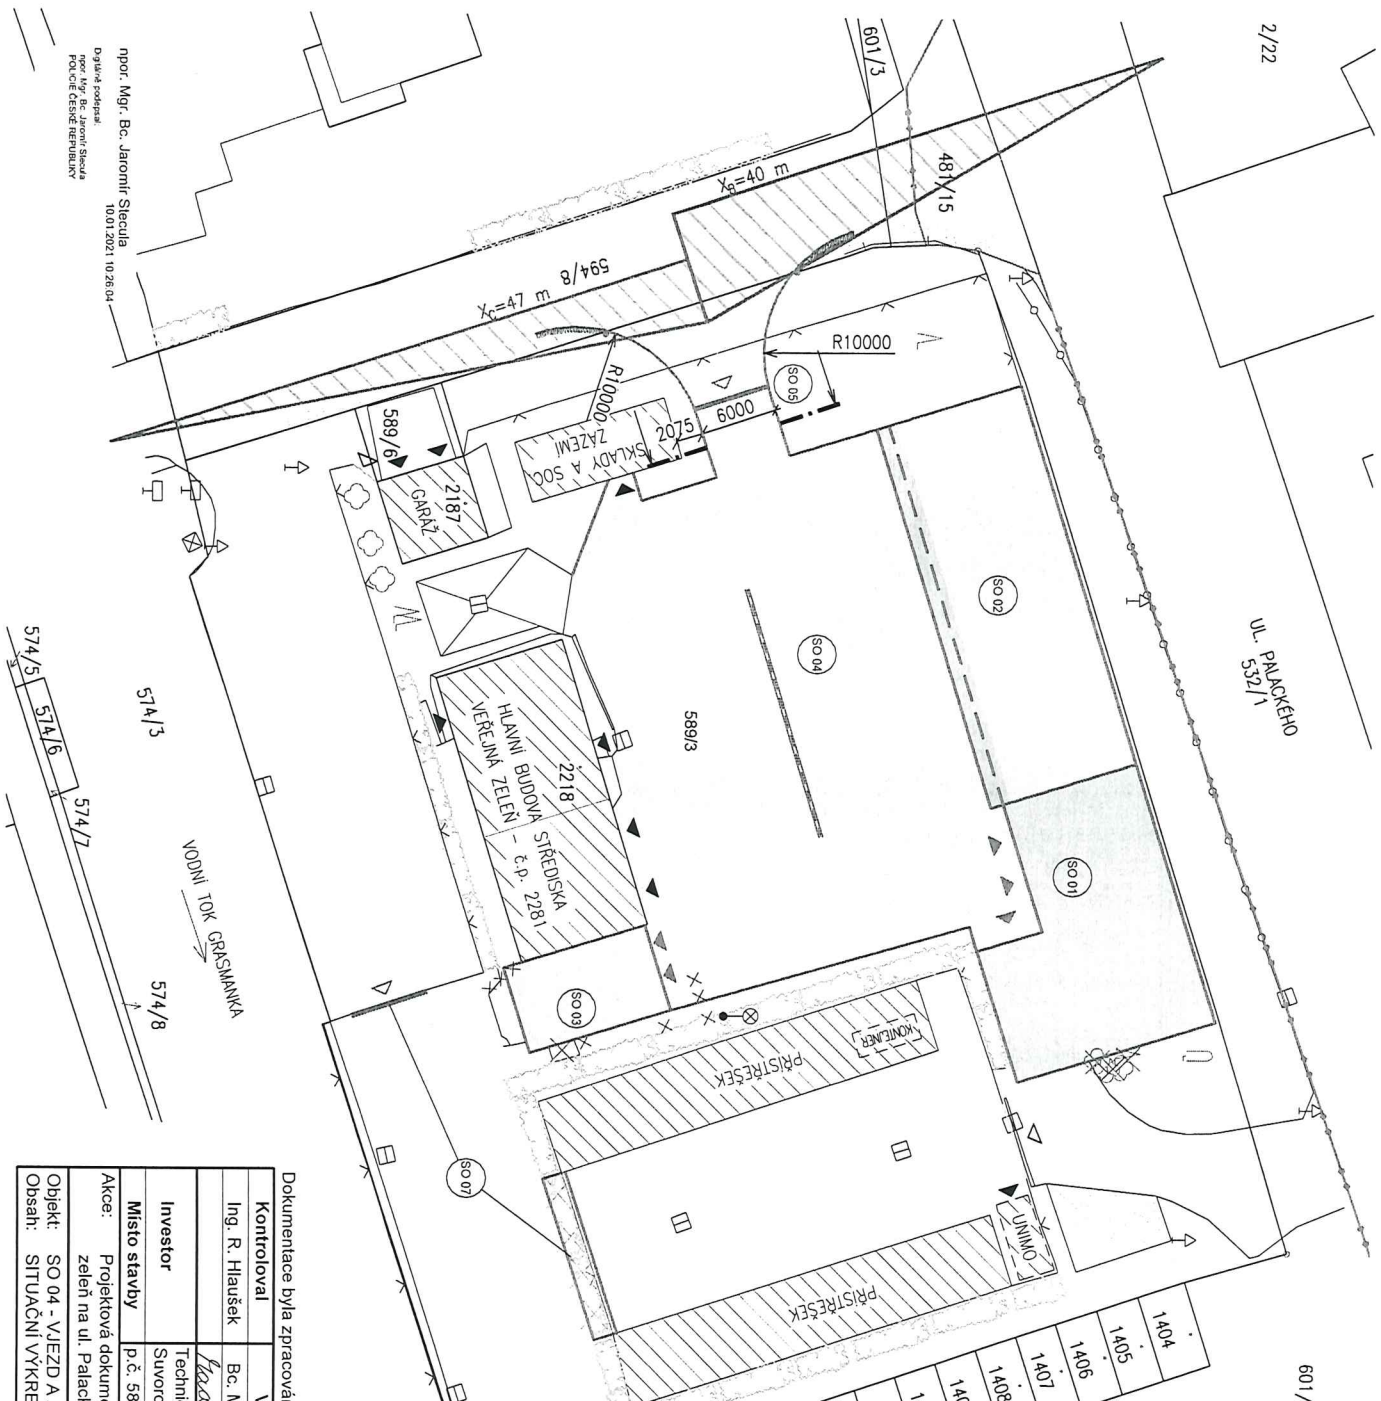

- LEGENDA PLOCH A ZNAČEK:**
- HRANICE PARCEL, ČÍSLO PARCEL
 - HRANICE BUDOV
 - HRANICE KATASTRÁLNÍHO ÚZEMÍ
 - STAVAJÍCÍ BUDOVY
 - STAVAJÍCÍ
 - ASFALT – NOVÝ
 - BETONOVÁ MOC PLOCHA
 - ZAJEVANOVACÍ TVÁRNICE
 - BETONOVÁ DLAŽBA
 - ZAJEVANOVACÍ PLOCHA
 - STROM, KEŘ
 - KACENÝ STROM, KEŘ
 - ŽIVÝ PLOT
 - LAMPA
 - DOPRAVNÍ ZNAČKA
 - VPUST
 - VSTUP DO OBJEKTU
 - VSTUP/VJEZD DO AREÁLU
 - VYMEZOVACÍ SLOUPKY
 - PLETNOVÉ OPLOČENÍ
 - SMĚROVÝ SLOUPEK Z 119 – ZAJEVANOVACÍ ÚČELOVÉ KOMUNIKACE
 - DLAŽBA S RELIEFNÍM POKRÝVEM, BARVA ČERVENÁ

MĚSTSKÝ ÚŘAD
741 11 NOVÝ JIČÍN

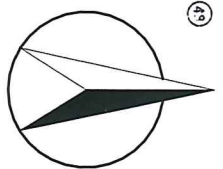

Dokumentace byla zpracována pro účely stavebního povolení a nenahrazuje prováděcí dokumentaci

| Kontroloval | Vypracoval | Kreslil | BENEPRO, a.s. | | |
|----------------|-----------------|-----------------|--|---------------|---------|
| Ing. R. Hlauek | Bc. M. Madarová | Bc. M. Madarová | www.benepro.cz - info@benepro.cz | | |
| Investor | | | Technické služby města Nového Jičína, p.o. | | |
| Místo stavby | | | Suverovova 909/114, 741 01 Nový Jičín | | |
| Akce: | | | Projektová dokumentace revitalizace střediska veřejné zeleně na ul. Palackého 29, Nový Jičín | | |
| Objekt: | | | SO 04 - VJEZD A ZP. PLOCHY STŘED. ZELENĚ | | |
| Obsah: | | | SITUAČNÍ VÝKRES SO 07 | | |
| | | | Formát | Datum | Účel |
| | | | 3x44 | 12/2020 | DÚR+DSP |
| | | | Měřítka | 1:400 | |
| | | | Arch. číslo | BE/2020/06 | |
| | | | Číslo kopie | Číslo výkresu | |
| | | | | D 1.1.19 | |

npoc. Mgr. Bc. Jaromír Švec
Dělník podstaty
npoc. Mgr. Bc. Jaromír Švec
POČET ČERVENÝCH
10.01.2021 10.26.04