


SITUAČNÍ VÝKRES SO 06 – DEŠŤOVÁ KANALIZACE
M 1:400

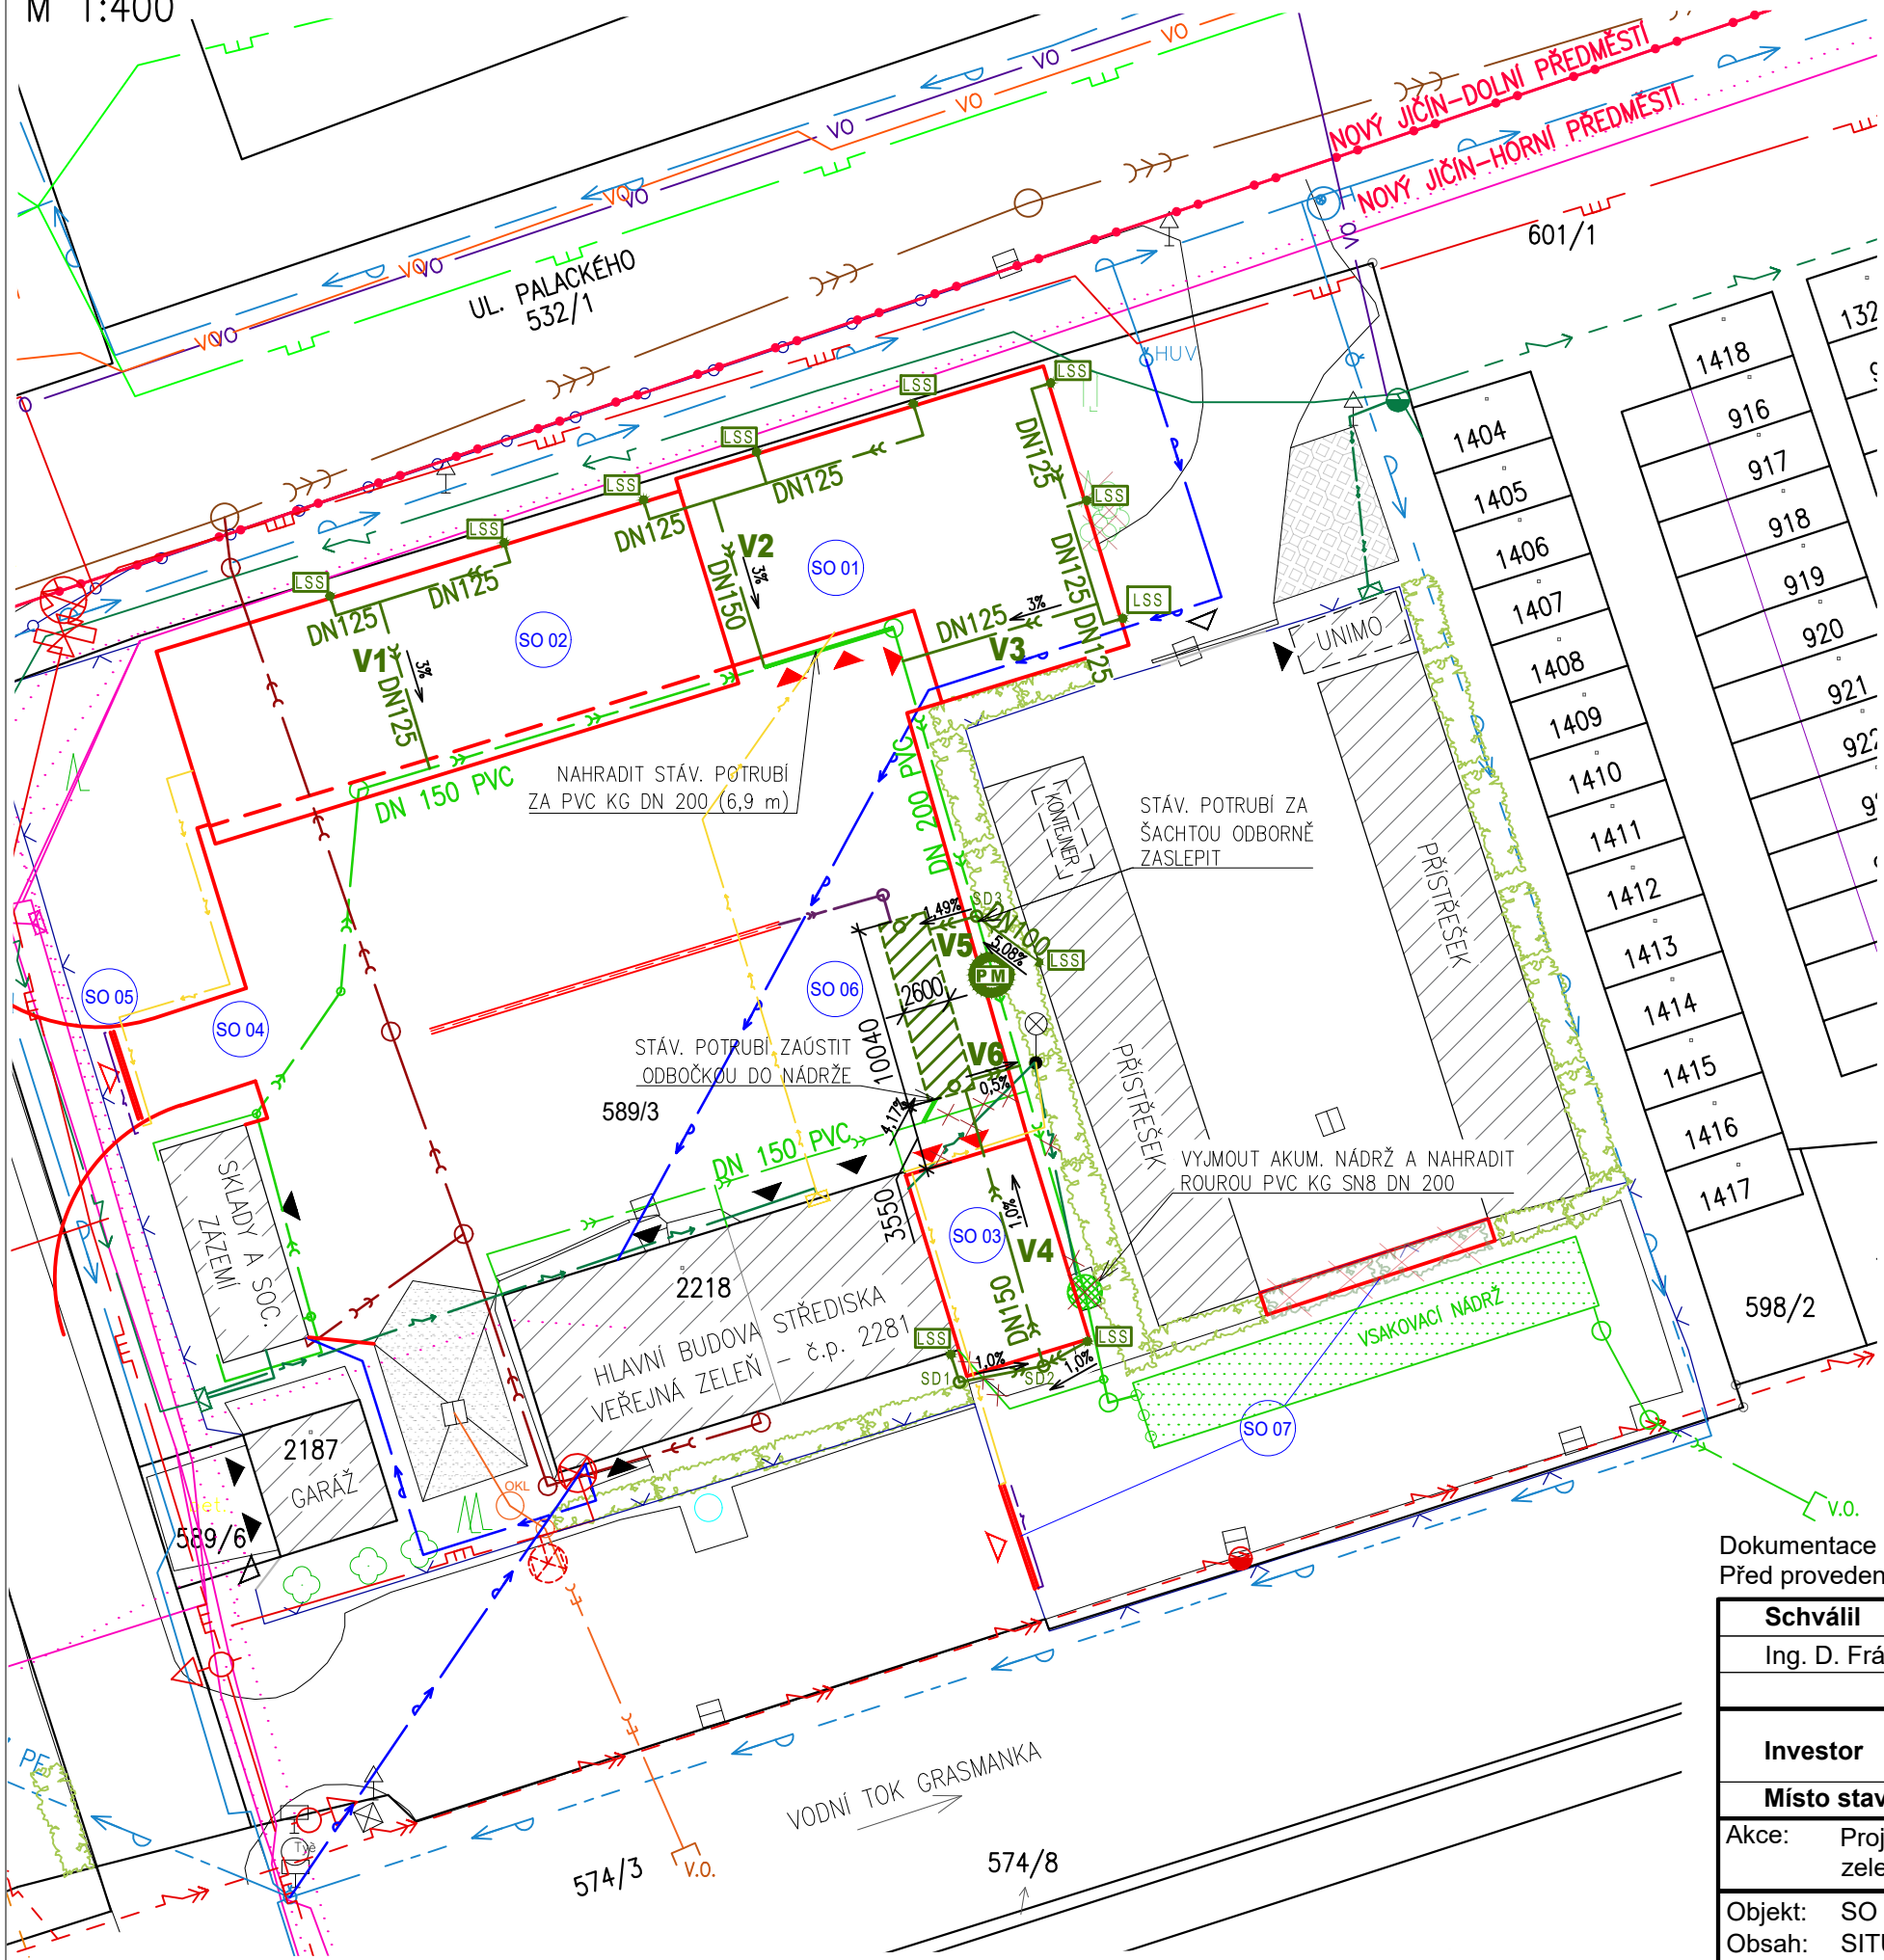

LEGENDA NAVRHOVANÝCH OBJEKTŮ

ÚPRAVY PRO REVITALIZACI STŘEDISKA ZELENĚ

- SO 01 SKLADOVACÍ HALA UZAMYKATELNÁ
- SO 02 SKLADOVACÍ HALA OTEVŘENÁ
- SO 03 SKLADOVACÍ HALA UZAMYKATELNÁ
- SO 04 VJEZD A ZPEVNĚNÉ PLOCHY STŘEDISKA ZELENĚ
- SO 05 VJEZDOVÁ BRÁNA
- SO 06 DEŠŤOVÁ KANALIZACE

ÚPRAVY PRO ZPRŮJEZDNĚNÍ SEPARAČNÍHO DVORA

- SO 07 ZPEVNĚNÉ PLOCHY A VJEZDOVÁ BRÁNA

LEGENDA STÁVAJÍCÍCH INŽENÝRSKÝCH SÍTÍ:

VEŘEJNÉ SÍTĚ:

- PODZEMNÍ VEDENÍ SEK
- NEPROVOZOVANÉ SÍTĚ SEK
- KANALIZACE JEDNOTNÁ
- KANALIZACE DEŠŤOVÁ
- VODOVOD
- PODZEMNÍ VEDENÍ NN DO 1 kV
- NADZEMNÍ VEDENÍ NN DO 1 kV
- NADZEMNÍ VEDENÍ VN DO 35 kV
- VEDENÍ PLYNOVODU STL
- VEDENÍ PLYNOVODU NTL

AREÁLOVÉ ROZVODY:

- ODVODNĚNÍ MYCÍ PLOCHY S OKL VÝUSTNÍ OBJEKT
- AREÁLOVÝ ROZVOD VODY
- AREÁLOVÝ ROZVOD ELEKTŘINY
- AREÁLOVÝ ROZVOD SPLAŠKOVÉ KANALIZACE
- AREÁLOVÝ ROZVOD DEŠŤOVÉ KANALIZACE
- AREÁLOVÝ ROZVOD DEŠŤOVÉ KANALIZACE – RUŠENÝ ÚSEK
- PODZEMNÍ NÁDRŽ NA DEŠŤOVOU VODU – RUŠENÁ

LEGENDA NAVRHOVANÝCH INŽENÝRSKÝCH SÍTÍ:



SO 06 – DEŠŤOVÁ KANALIZACE

- POTRUBÍ DEŠŤOVÉ KANALIZACE PVC KG SN8
- LSS LAPAČ STŘEŠNÍCH SPLAVENIN – PVC DN125(100)
- SD1(2,3) REVIZNÍ ŠACHTA DEŠŤOVÉ KANALIZACE – NOVÁ
- BETONOVÁ AKUMULAČNÍ NÁDRŽ OBJEMU 72,4 m³
- PŘÍPOJNÉ MÍSTO PRO ČERPÁNÍ VODY

POZNÁMKY:

- POLOHA INŽENÝRSKÝCH SÍTÍ JE POUZE ORIENTAČNÍ. PŘED ZAHÁJENÍM PRACÍ JE NUTNO S DOSTATEČNÝM PŘEDSTIHEM POŽÁDAT JEJICH SPRÁVCE O PŘESNÉ VYTÝČENÍ PŘÍMO V TERÉNU, POLOHU DŮKLADNĚ OZNAČIT A ZEJMÉNA PŘI ZEMNÍCH PRACÍCH RESPEKTOVAT JEJICH OCHRANNÁ PÁSMA

Dokumentace byla zpracována jako Dokumentace pro provádění stavby a nenahrazuje výrobní dokumentaci. Před provedením je nutno předložit výrobní dokumentaci jednotlivých částí díla.

Schválil		Kontroloval		Kreslil		BENEPRO, a.s. www.benepro.cz - info@benepro.cz tel. : 595 172 428, fax : 595 172 429 Tovární 1707/33, 737 01 Český Tešín	
Ing. D. Fránek		Ing. R. Hlašek		Ing. M. Maďarová			
							
Investor		Technické služby města Nového Jičína, p.o. Suvorovova 909/114, 741 01 Nový Jičín				Formát	A3
Místo stavby		p.č. 589/3, k. ú. Nový Jičín-Horní Předměstí				Datum	04/2021
Akce:		Projektová dokumentace revitalizace střediska Veřejná zeleň na ul. Palackého 29, Nový Jičín				Účel	DPS
Objekt:		SO 06 - DEŠŤOVÁ KANALIZACE				Měřítko	1:400
Obsah:		SITUAČNÍ VÝKRES SO 06				Arch. číslo	BE/2021/01
						Číslo kopie	Číslo výkresu D 2.02