




# VÝKRES ZÁKLADŮ SO 07

## M 1:50

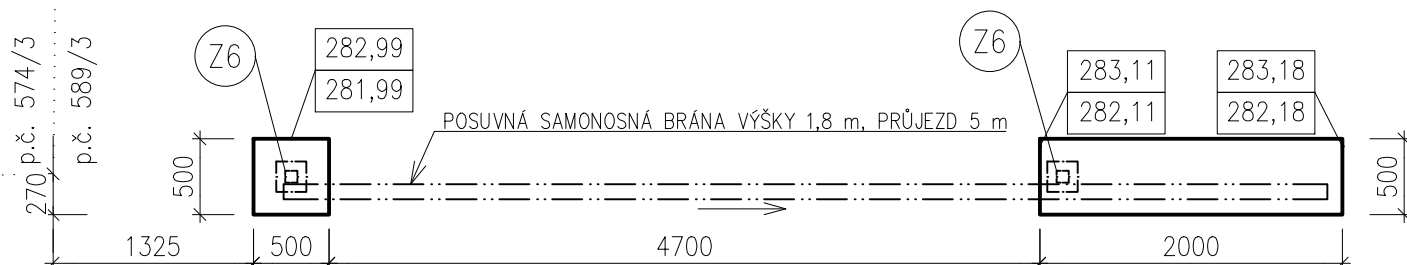

### POZNÁMKY:

- BETON MIN. C20/25
- SLOUPKY BUDOU KOTVENY DO ZÁKLADŮ SKRZ PATNÍ PLECH POMOCÍ CHEMICKÝCH KOTEV

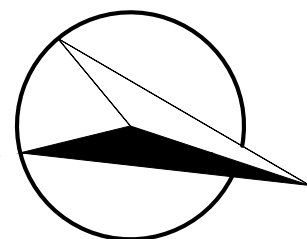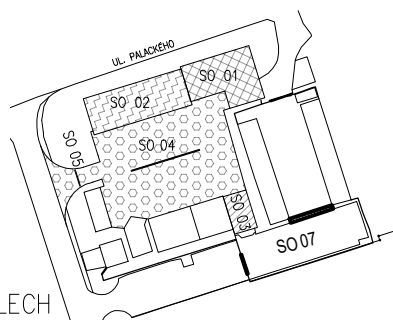

Dokumentace byla zpracována jako Dokumentace pro provádění stavby a nenahrazuje výrobní dokumentaci. Před provedením je nutno předložit výrobní dokumentaci jednotlivých částí díla.

Kontroloval	Vypracoval	Kreslil	BENEPRO, a.s.  www.benepro.cz - info@benepro.cz tel. : 595 172 428, fax : 595 172 429 Tovární 1707/33, 737 01 Český Těšín	
Ing. R. Hlaušek	Ing. M. Maďarová	Ing. M. Maďarová		
	<i>Maďarová</i>	<i>Maďarová</i>		
Investor	Technické služby města Nového Jičína, p.o. Suvorovova 909/114, 741 01 Nový Jičín		Formát	A4
			Datum	04/2021
Místo stavby	p.č. 589/3, k. ú. Nový Jičín-Horní Předměstí		Účel	DPS
Akce: Projektová dokumentace revitalizace střediska Veřejná zeleň na ul. Palackého 29, Nový Jičín	Objekt: SO 07 - ZPEVNĚNÉ PLOCHY A VJEZDOVÁ BRÁNA Obsah: VÝKRES ZÁKLADŮ SO 07		Měřítko	1:50
			Arch. číslo	BE/2021/01
			Číslo kopie	Číslo výkresu D 1.1.37