


PŮDORYS SO 02
M 1:100


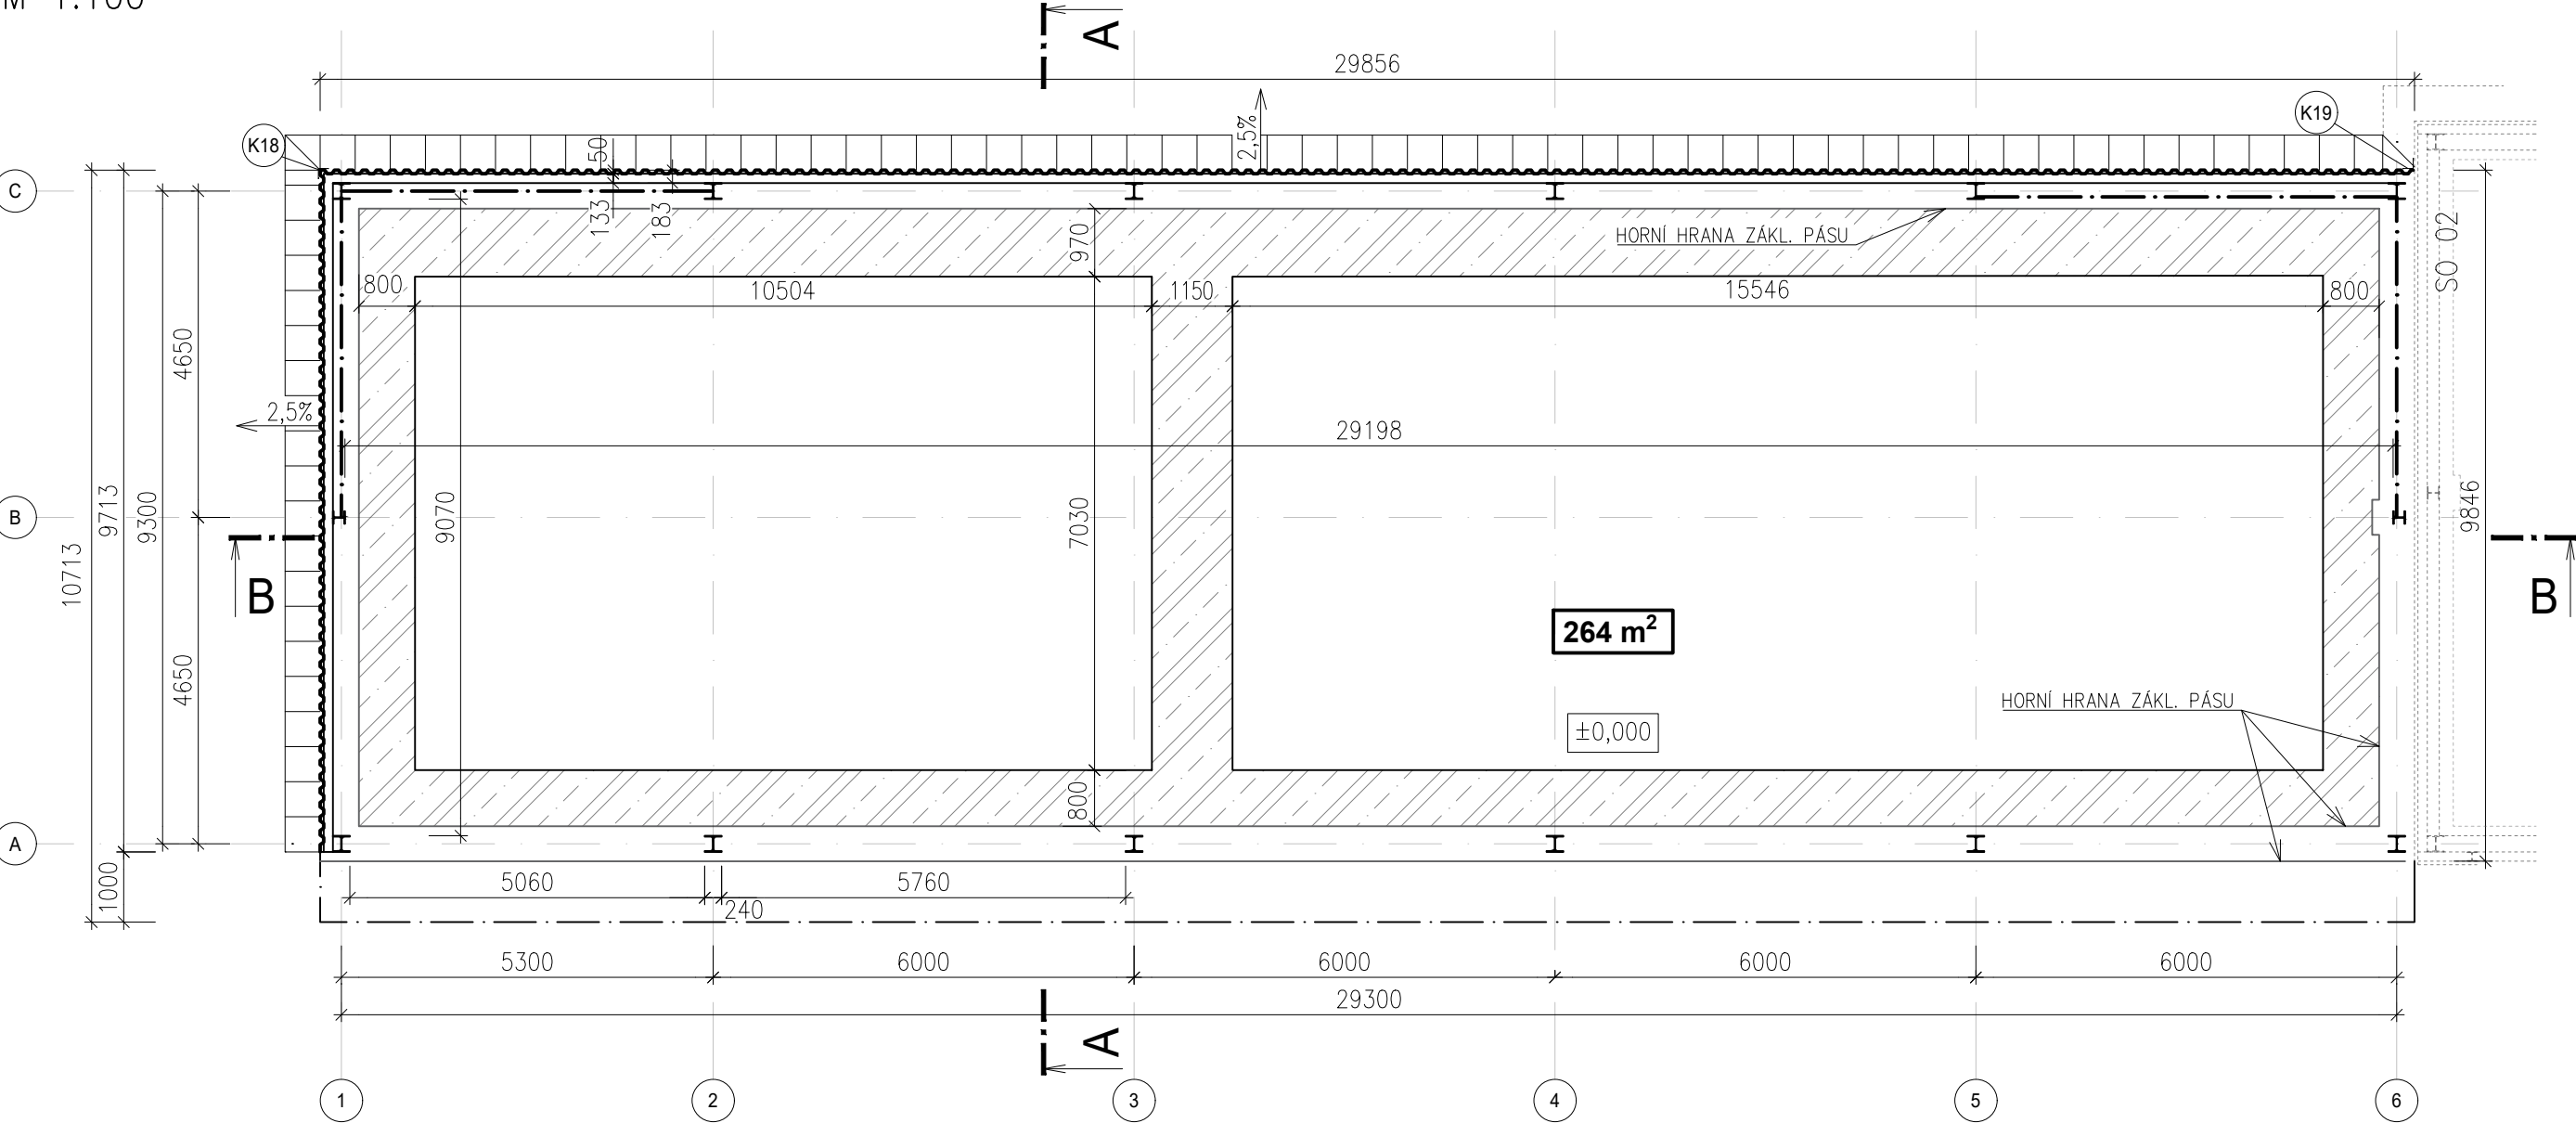


LEGENDA:

- PŮVODNÍ BETONOVÁ PODLAHA
- DOBETONOVÁNÍ PODLAHY (70,1 m²)
- OKAPOVÝ CHODNÍK Z BETONOVÝCH DLAŽDIC 500x500 mm, TL. 50 mm
- OCELOVÝ TRAPÉZOVÝ PLECH TR50/250 TL. 0,75 mm, BARVA SVĚTLE ŠEDÁ

NAVRŽENÁ SKLADBA PODLAHY:
BETONOVÁ DESKA VYZTUŽENÁ 2x SVAŘOVANOU SÍTÍ 200 mm
ŠTĚRKOPÍSEK FR. 0-8 300 mm
ZEMNÍ PLÁŇ ZHUTNĚNÁ NA MIN. E_{def,2}=45 MPa
CELKEM 500 mm

- POZNÁMKY:
- PODLAHA OBJEKTU BUDE DOBETONOVÁNA V MÍSTECH PO ODŘEZÁNÍ PŮVODNÍ PODLAHY Z DŮVODU POKLÁDKY POTRUBÍ DEŠŤOVÉ KANALIZACE A PROVEDENÍ ZÁKLADOVÝCH PÁSŮ
 - BETON C20/25-XC2, CL 0,2, D_{max} 16-S3
 - VÝZTUŽ B500B; MINIMÁLNÍ KRYTÍ 40 mm
 - OCEL S235JR
 - OBVODOVÝ PLAŠŤ Z TRAPÉZOVÉHO PLECHU BUDE VYNESEN NA PAŽDÍCÍCH HEA140
 - SLOUPY BUDOU KOTVENY DO ZÁKLADŮ SKRZ PATNÍ PLECH POMOCÍ CHEMICKÝCH KOTEV
 - DALŠÍ ÚDAJE TÝKAJÍCÍ SE NOSNÝCH KONSTRUKCÍ OBJEKTU JSOL V TÉTO PD UVEDENY V ČÁSTI D.1.2. STAVEBNĚ KONSTRUKČNÍ ŘEŠENÍ
 - VÝŠKA 0,000 ODPOVÍDÁ VÝŠCE STÁVAJÍCÍ BETONOVÉ PLOCHY (PŘÍBLIŽNĚ 283,55 m n. m. Bpv)

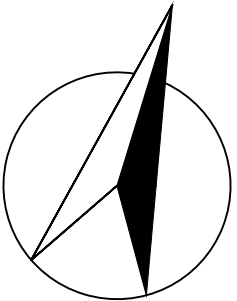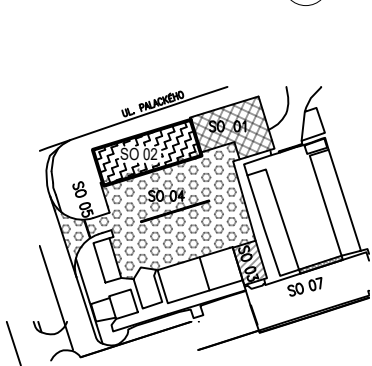

REVIZE 2 (26.11.2021)

Dokumentace byla zpracována jako Dokumentace pro provádění stavby a nenahrazuje výrobní dokumentaci. Před provedením je nutno předložit výrobní dokumentaci jednotlivých částí díla.

Kontroloval		Vypracoval	Kreslil	BENEPRO, a.s.	
Ing. R. Hlaušek		Ing. M. Mařarová	Ing. M. Mařarová		
		<i>Mařarová</i>	<i>Mařarová</i>	www.benepro.cz - info@benepro.cz tel. : 595 172 428, fax : 595 172 429 Tovární 1707/33, 737 01 Český Těšín	
Investor		Technické služby města Nového Jičína, p.o. Suvorovova 909/114, 741 01 Nový Jičín		Formát	A3
Místo stavby		p.č. 589/3, k. ú. Nový Jičín-Horní Předměstí		Datum	04/2021
Akce:		Projektová dokumentace revitalizace střediska Veřejná zeleň na ul. Palackého 29, Nový Jičín		Účel	DPS
Objekt:		SO 02 - SKLADOVACÍ HALA OTEVŘENÁ		Měřítko	1:100
Obsah:		PŮDORYS SO 02		Arch. číslo	BE/2021/01
				Číslo kopie	Číslo výkresu D 1.1.12