


RS2

3+PEN; 400/230V; 50Hz; TN-C-S

SOUHRANOVÝ SPÍNÁČ
SE SPÍNACÍMI HODINAMI

PŘÍSTROJE PRO ČERPADLO
AKUMULAČNÍ NÁDRŽE

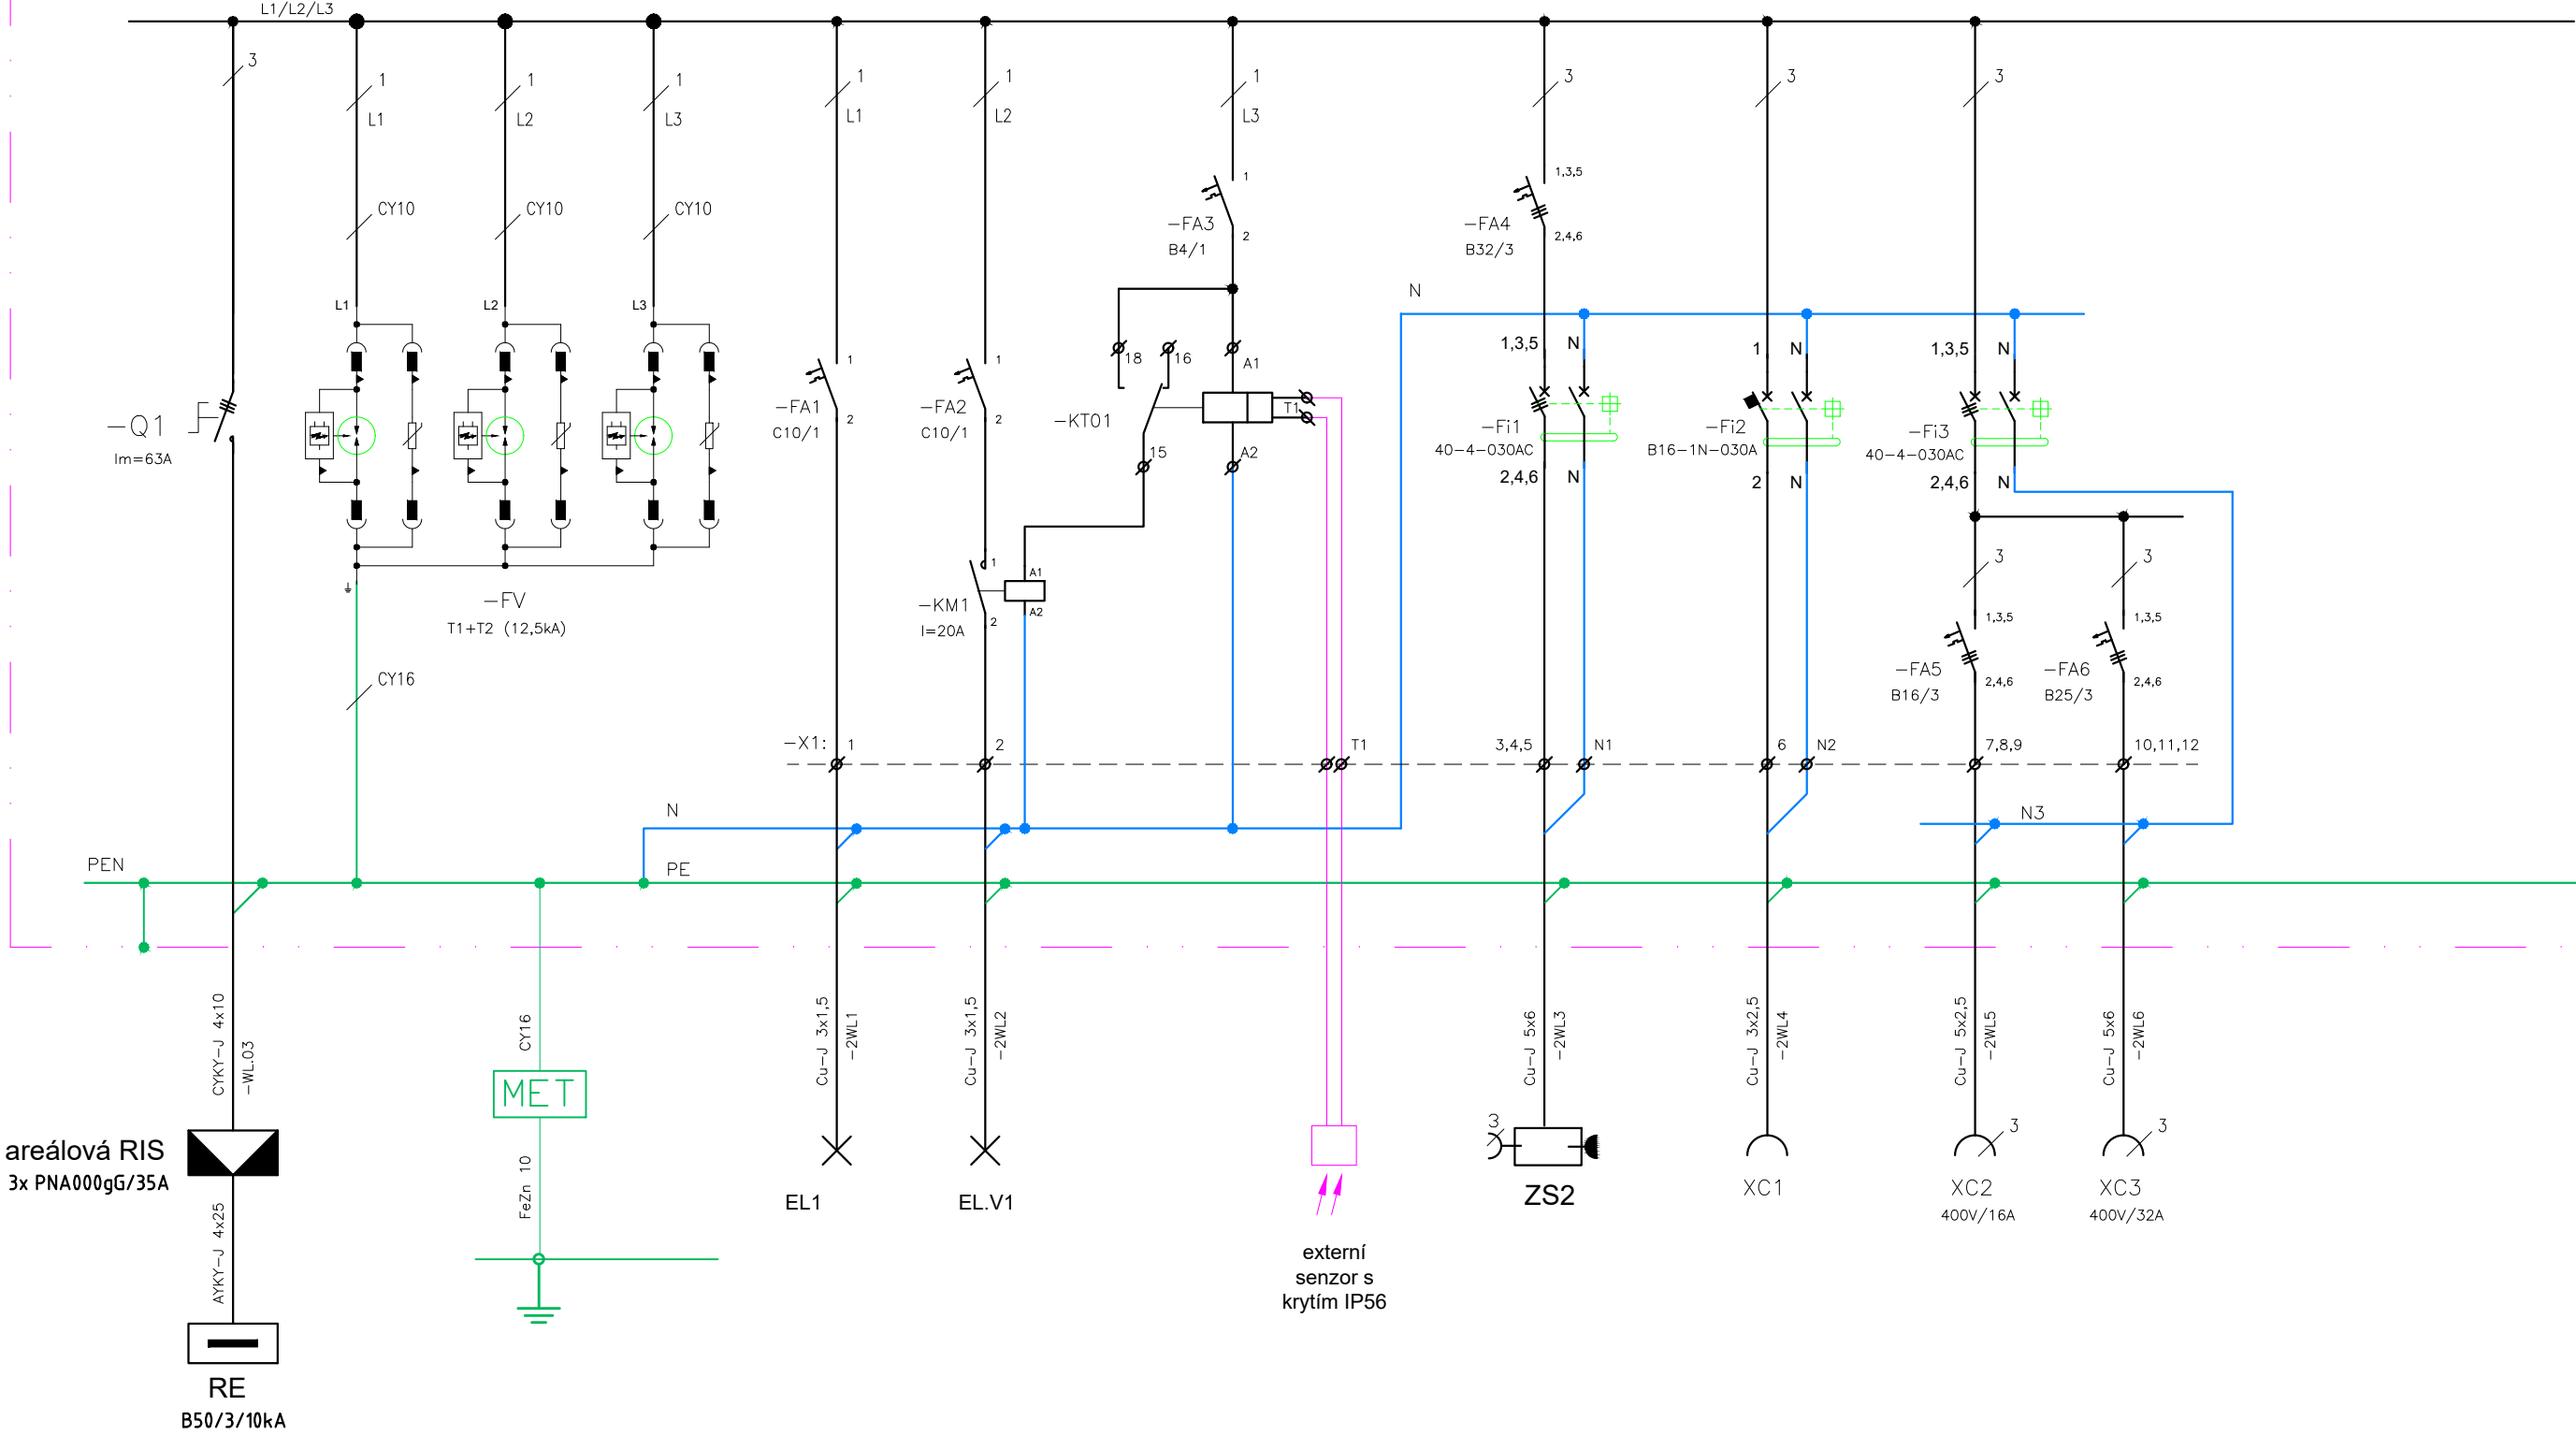

Soustava: 3+PEN; 400/230V; 50Hz; TN-C-S
Ochrana před nebezp. dotykem dle ČSN 33 2000-4-41 ed.3:
- základní izolace
- kryty a přepážky
- automatickým odpojením od zdroje
- ochranným pospojováním
- proudovým chráničem s Ir<30mA

Poznámka 1:
Všechny jističe a chrániče použít pro zkratový proud 10kA.

Specifikace rozvaděčové skříně

Název výrobku	ks	Poznámka
Oceloplechová rozvodnicová skříň nástenná	1	Rozvodnicová skříň, pro nástěnnou montáž, neprůhledné dveře, počet řad 3, počet modulů v řadě 24, krytí IP30, PE+N, barva RAL9003, materiál : ocel-plech
Samolepicí schránka	1	Schránka, plast, připevnění - samolepicí páska, A4
Bílá záslepka (RAL 9003), 55 modulů	1	Záslepka, šířka 1000 mm (šířka 55 modulů), barva bílá, pro RZB
Lemovka	1	Lemovka, lemovka okolo otvoru pro kabely, šířka 24 modulů v řadě, pro 1 maximálně otevřený otvor

Kontroloval	Vypracoval	Kreslil	BENEPRO, a.s.	
Ing. R. Hlaušek	Petr Kubala	Petr Kubala		
Investor		Technické služby města Nového Jičína, p.o. Suvorovova 909/114, 741 01 Nový Jičín	Formát	A3
Místo stavby		p.č. 589/3, k. ú. Nový Jičín-Horní Předměstí	Datum	04/2021
Akce:		Projektová dokumentace revitalizace střediska Veřejná zeleň na ul. Palackého 29, Nový Jičín	Účel	DPS
Obsah:		Rozvaděč RS2 Přehledové schéma	Měřítko	
			Arch. číslo	BE/2020/06
			Číslo kopie	Číslo výkresu D 1.4-E9