


M 1:400

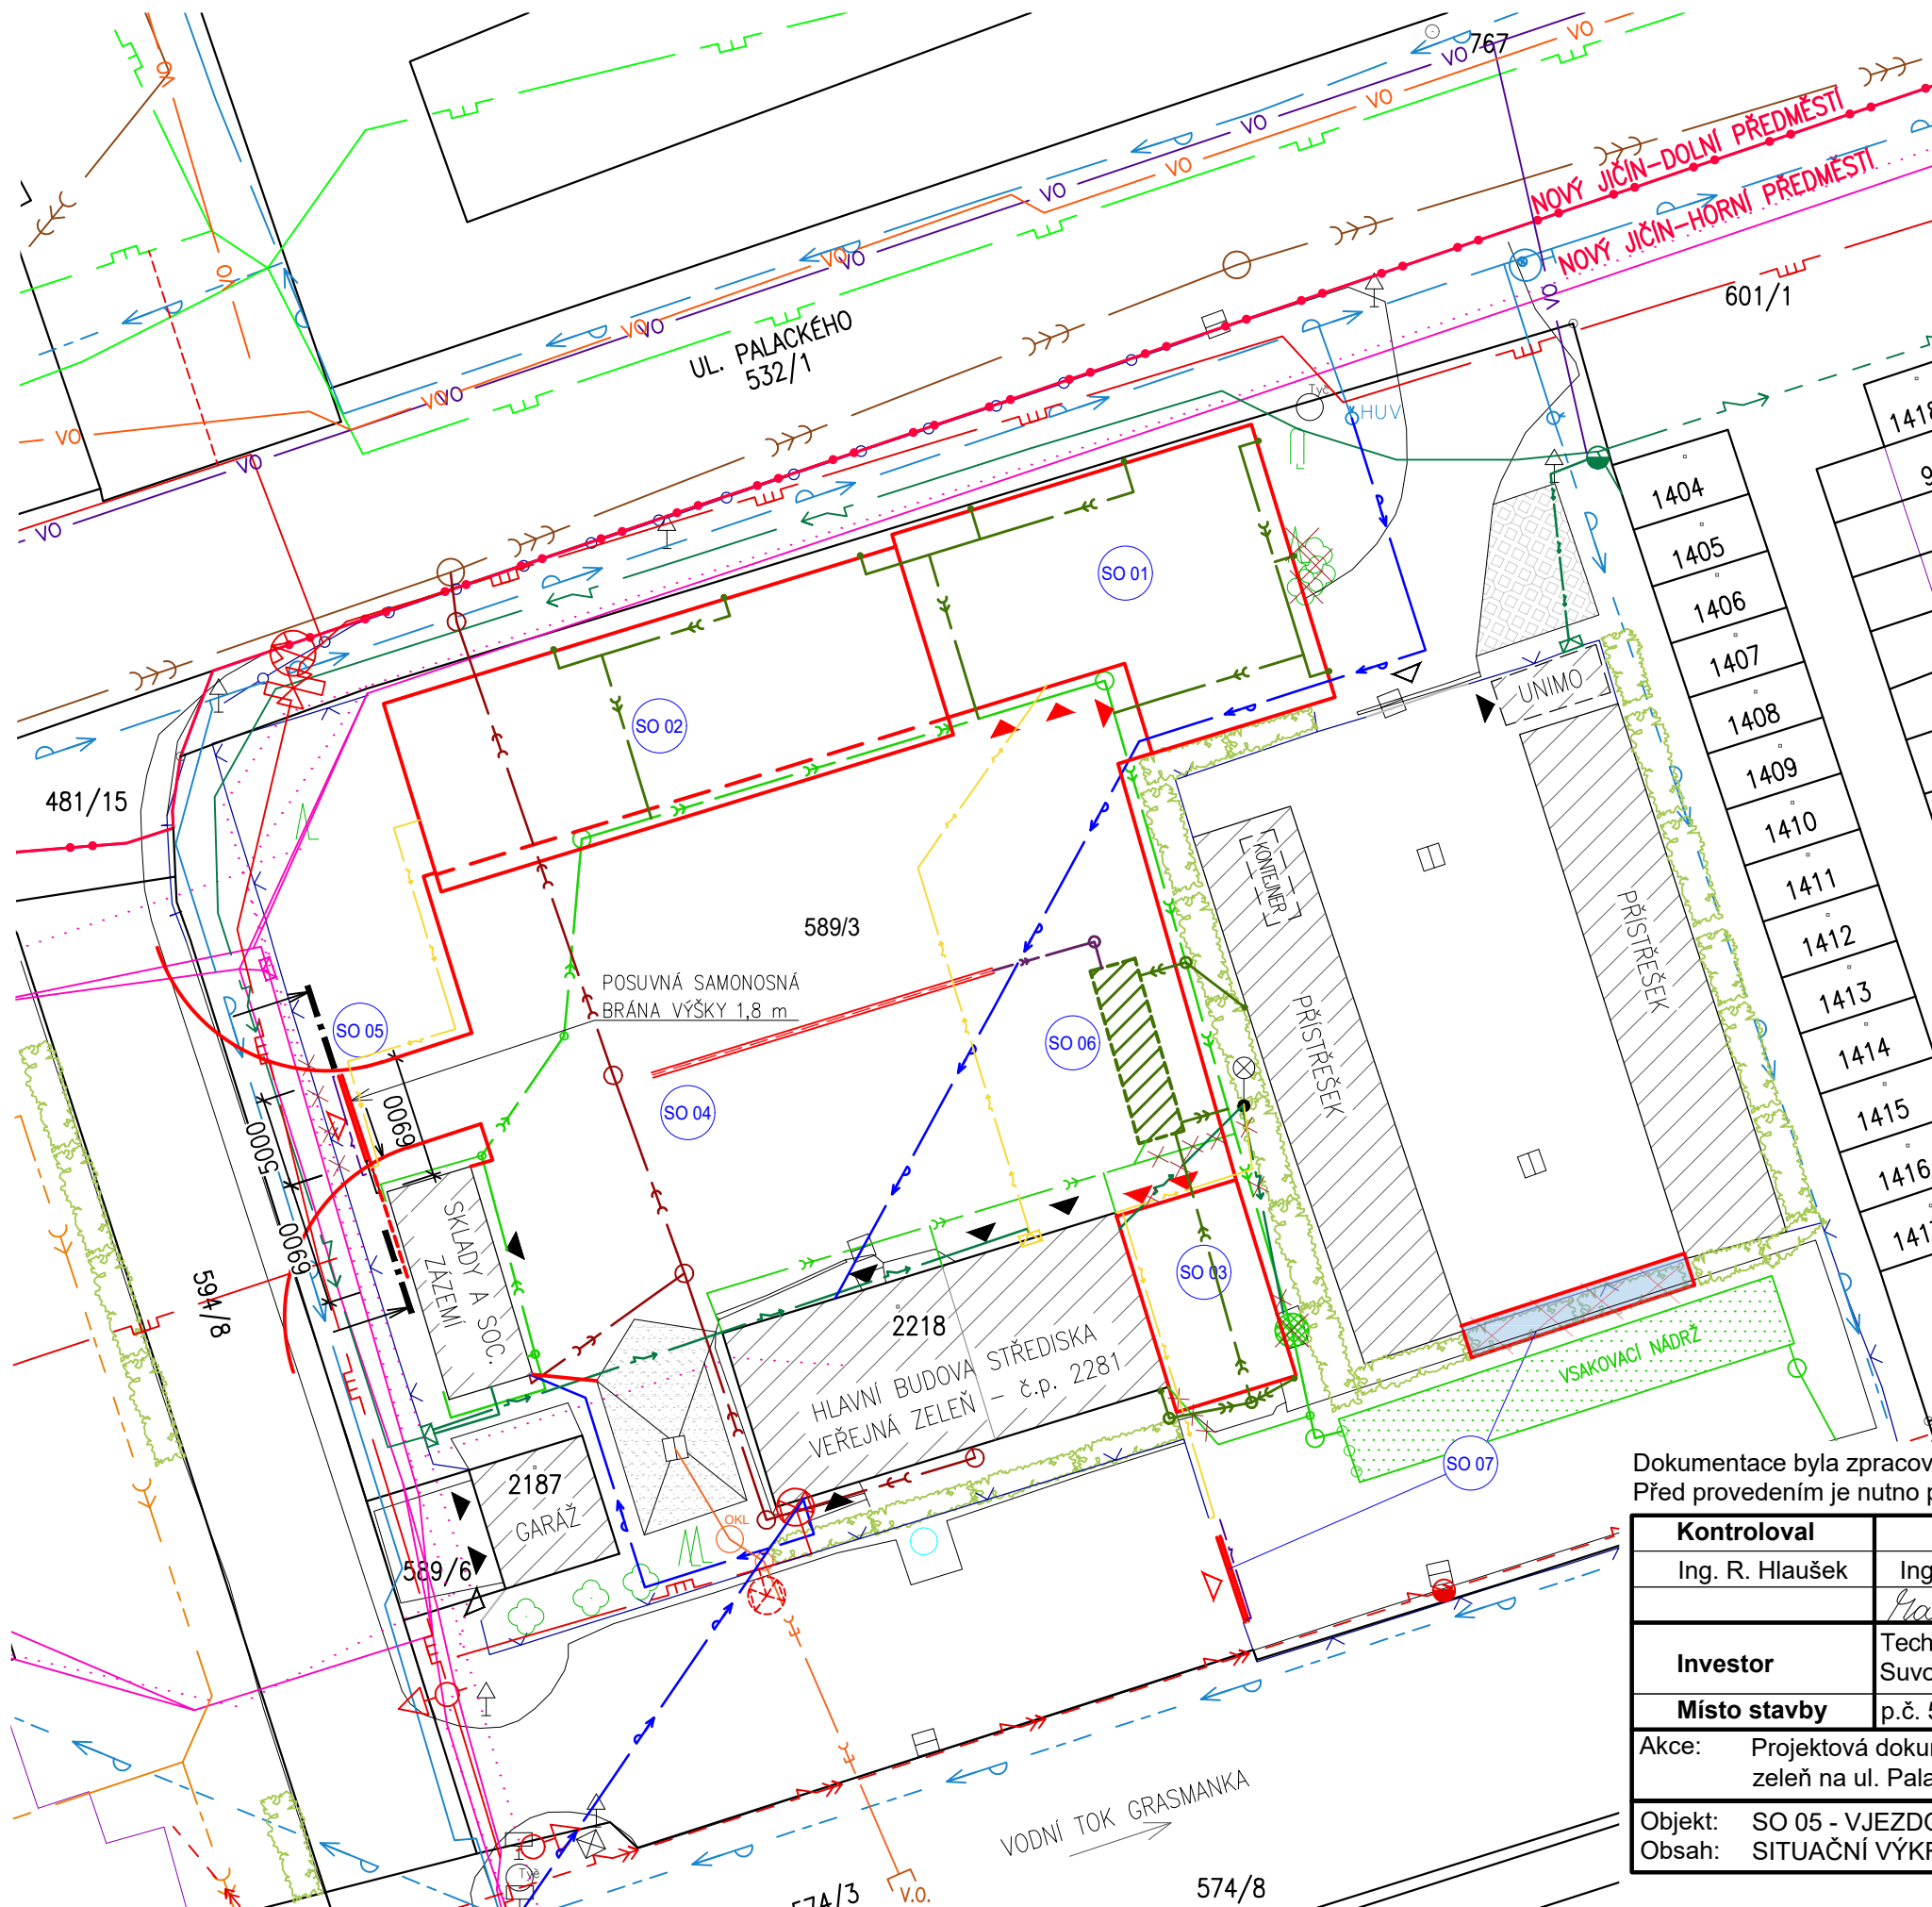

LEGENDA PLOCH A ZNAČEK:

- |  |                         |
|--|-------------------------|
|  | STÁVAJÍCÍ BUDOVY AREÁLU |
|  | STROM, KEŘ              |
|  | ŽIVÝ PLOT               |
|  | LAMPA                   |
|  | DOPRAVNÍ ZNAČKA         |
|  | VPUST                   |
|  | VSTUP DO OBJEKTU        |
|  | VSTUP/VJEZD DO AREÁLU   |
|  | VYMEZOVACÍ SLOUPKY      |
|  | PLETIVOVÉ OPLOCENÍ      |

### LEGENDA NAVRHOVANÝCH OBJEKTŮ

## ÚPRAVY PRO REVITALIZACI STŘEDISKA ZELENĚ

- SO 01 SKLADOVACÍ HALA UZAMYKATELNÁ
- SO 02 SKLADOVACÍ HALA OTEVŘENÁ
- SO 03 SKLADOVACÍ HALA UZAMYKATELNÁ
- SO 04 VJEZD A ZPEVNĚNÉ PLOCHY  
STŘEDISKA ZELENĚ
- SO 05 VJEZDOVÁ BRÁNA
- SO 06 DEŠŤOVÁ KANALIZACE

### ÚPRAVY PRO ZPRŮJEZDNĚNÍ SEPARAČNÍHO DVORA


- SO 07 ZPEVNĚNÉ PLOCHY A VJEZDOVÁ BRÁNA

LEGENDA NAVRHOVANÝCH INŽENÝRSKÝCH SÍTÍ:

- NOVÉ KABELOVÉ VEDENÍ NN  
—↘— NOVÉ KABELOVÉ VEDENÍ SLABOPROUDÉ

## POZNÁMKY:

- PŘERUŠENÉ PLETIVO V MÍSTĚ NAVRŽENÉHO VJEZDU BUDE NAHRAZENO NOVÝM PLETIVEM MEZI STÁV. SLOUPKY OPLOCENÍ A NOVÝMI SLOUPKY VJEZDOVÉ BRÁNY
- POLOHA INŽENÝRSKÝCH SÍTÍ JE POUZE ORIENTAČNÍ. PŘED ZAHÁJENÍM PRACÍ JE NUTNO S DOSTATEČNÝM PŘEDSTIHEM POŽÁDAT JEJICH SPRÁVCE O PŘESNÉ VYTÝČENÍ PŘÍMO V TERÉNU, POLOHU DŮKLADNĚ OZNAČIT A ZEJMÉNA PŘI ZEMNÍCH PRACÍCH RESPEKTOVAT JEJICH OCHRANNÁ PÁSMA

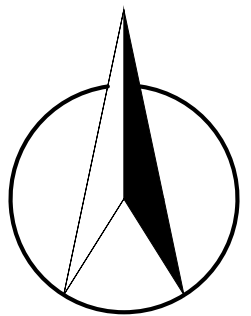

Dokumentace byla zpracována jako Dokumentace pro provádění stavby a nenahrazuje výrobní dokumentaci. Před provedením je nutno předložit výrobní dokumentaci jednotlivých částí díla.

<b>Kontroloval</b>		<b>Vypracoval</b>	<b>Kreslil</b>	<b>BENEPRO, a.s.</b> www.benepro.cz - info@benepro.cz tel. : 595 172 428, fax : 595 172 429 Tovární 1707/33, 737 01 Český Tešín	
Ing. R. Hlaušek		Ing. M. Maďarová	Ing. M. Maďarová		
		<i>Maďarová</i>	<i>Maďarová</i>		
<b>Investor</b>		Technické služby města Nového Jičína, p.o. Suvorovova 909/114, 741 01 Nový Jičín		<b>Formát</b>	A3
				<b>Datum</b>	04/2021
<b>Místo stavby</b>		p.č. 589/3, k. ú. Nový Jičín-Horní Předměstí		<b>Účel</b>	DPS
Akce: Projektová dokumentace revitalizace střediska Veřejná zeleň na ul. Palackého 29, Nový Jičín				<b>Měřítko</b>	1:400
				<b>Arch. číslo</b>	BE/2021/01
Objekt: SO 05 - VJEZDOVÁ BRÁNA				<b>Číslo kopie</b>	<b>Číslo výkresu</b>
Obsah: SITUAČNÍ VÝKRES SO 05					D 1.1.32