
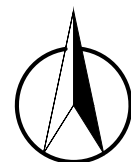


SITUACE ŠIRŠÍCH VZTAHŮ

M 1:5 000

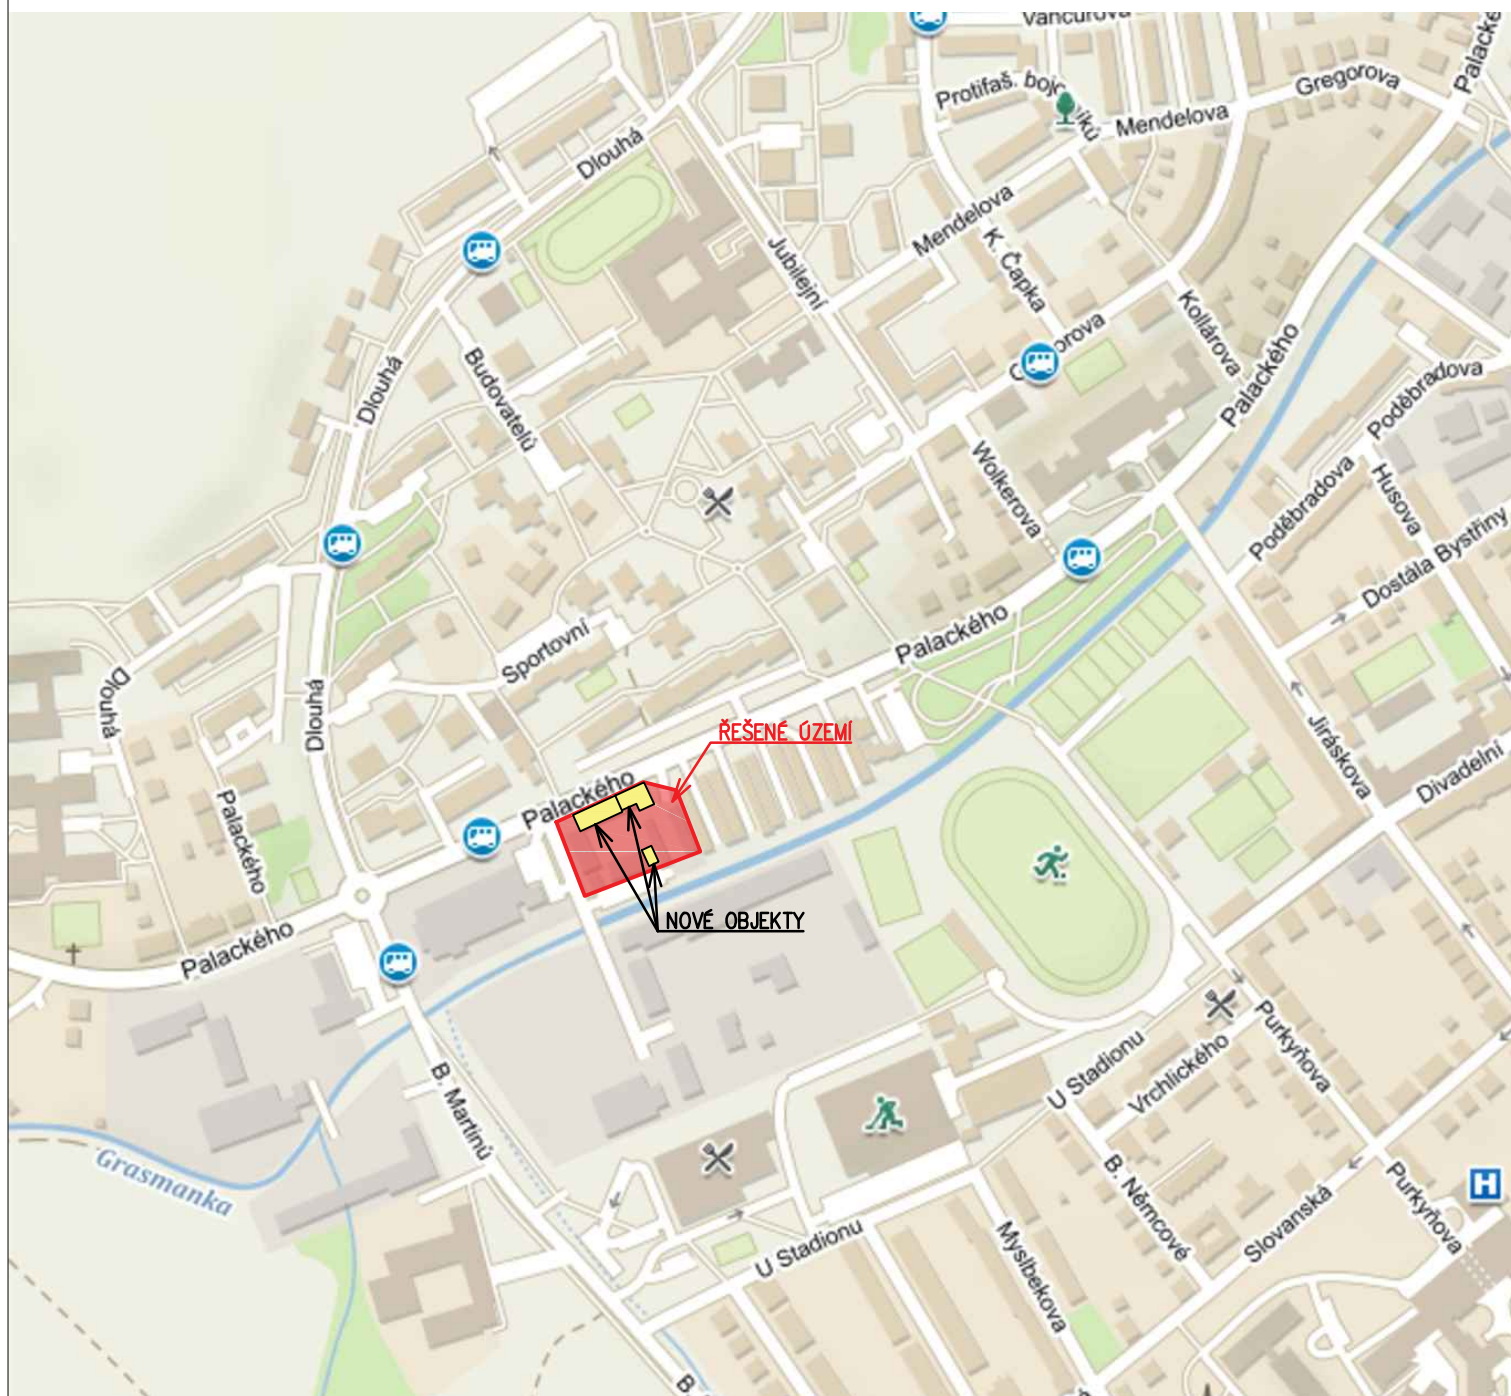

Dokumentace byla zpracována jako Dokumentace pro provádění stavby a nenahrazuje výrobní dokumentaci. Před provedením je nutno předložit výrobní dokumentaci jednotlivých částí díla.

Kontroloval	Vypracoval	Kreslil	BENEPRO, a.s. <small>www.benepro.cz - info@benepro.cz tel. : 595 172 428, fax : 595 172 429 Tovární 1707/33, 737 01 Český Těšín</small>	
Ing. R. Hlaušek	Ing. M. Maďarová <i>Maďarová</i>	Ing. M. Maďarová <i>Maďarová</i>		
Investor	Technické služby města Nového Jičína, p.o. Suvorovova 909/114, 741 01 Nový Jičín		Formát	A4
Místo stavby	p.č. 589/3, k. ú. Nový Jičín-Horní Předměstí		Datum	04/2021
Akce:	Projektová dokumentace revitalizace střediska Veřejná Zeleň na ul. Palackého 29, Nový Jičín		Účel	DPS
			Měřítko	1:5 000
Obsah:	SITUAČNÍ VÝKRES ŠIRŠÍCH VZTAHŮ		Arch. číslo	BE/2021/01
			Číslo kopie	Číslo výkresu C.1