


SITUACE ZOV  
M 1:400

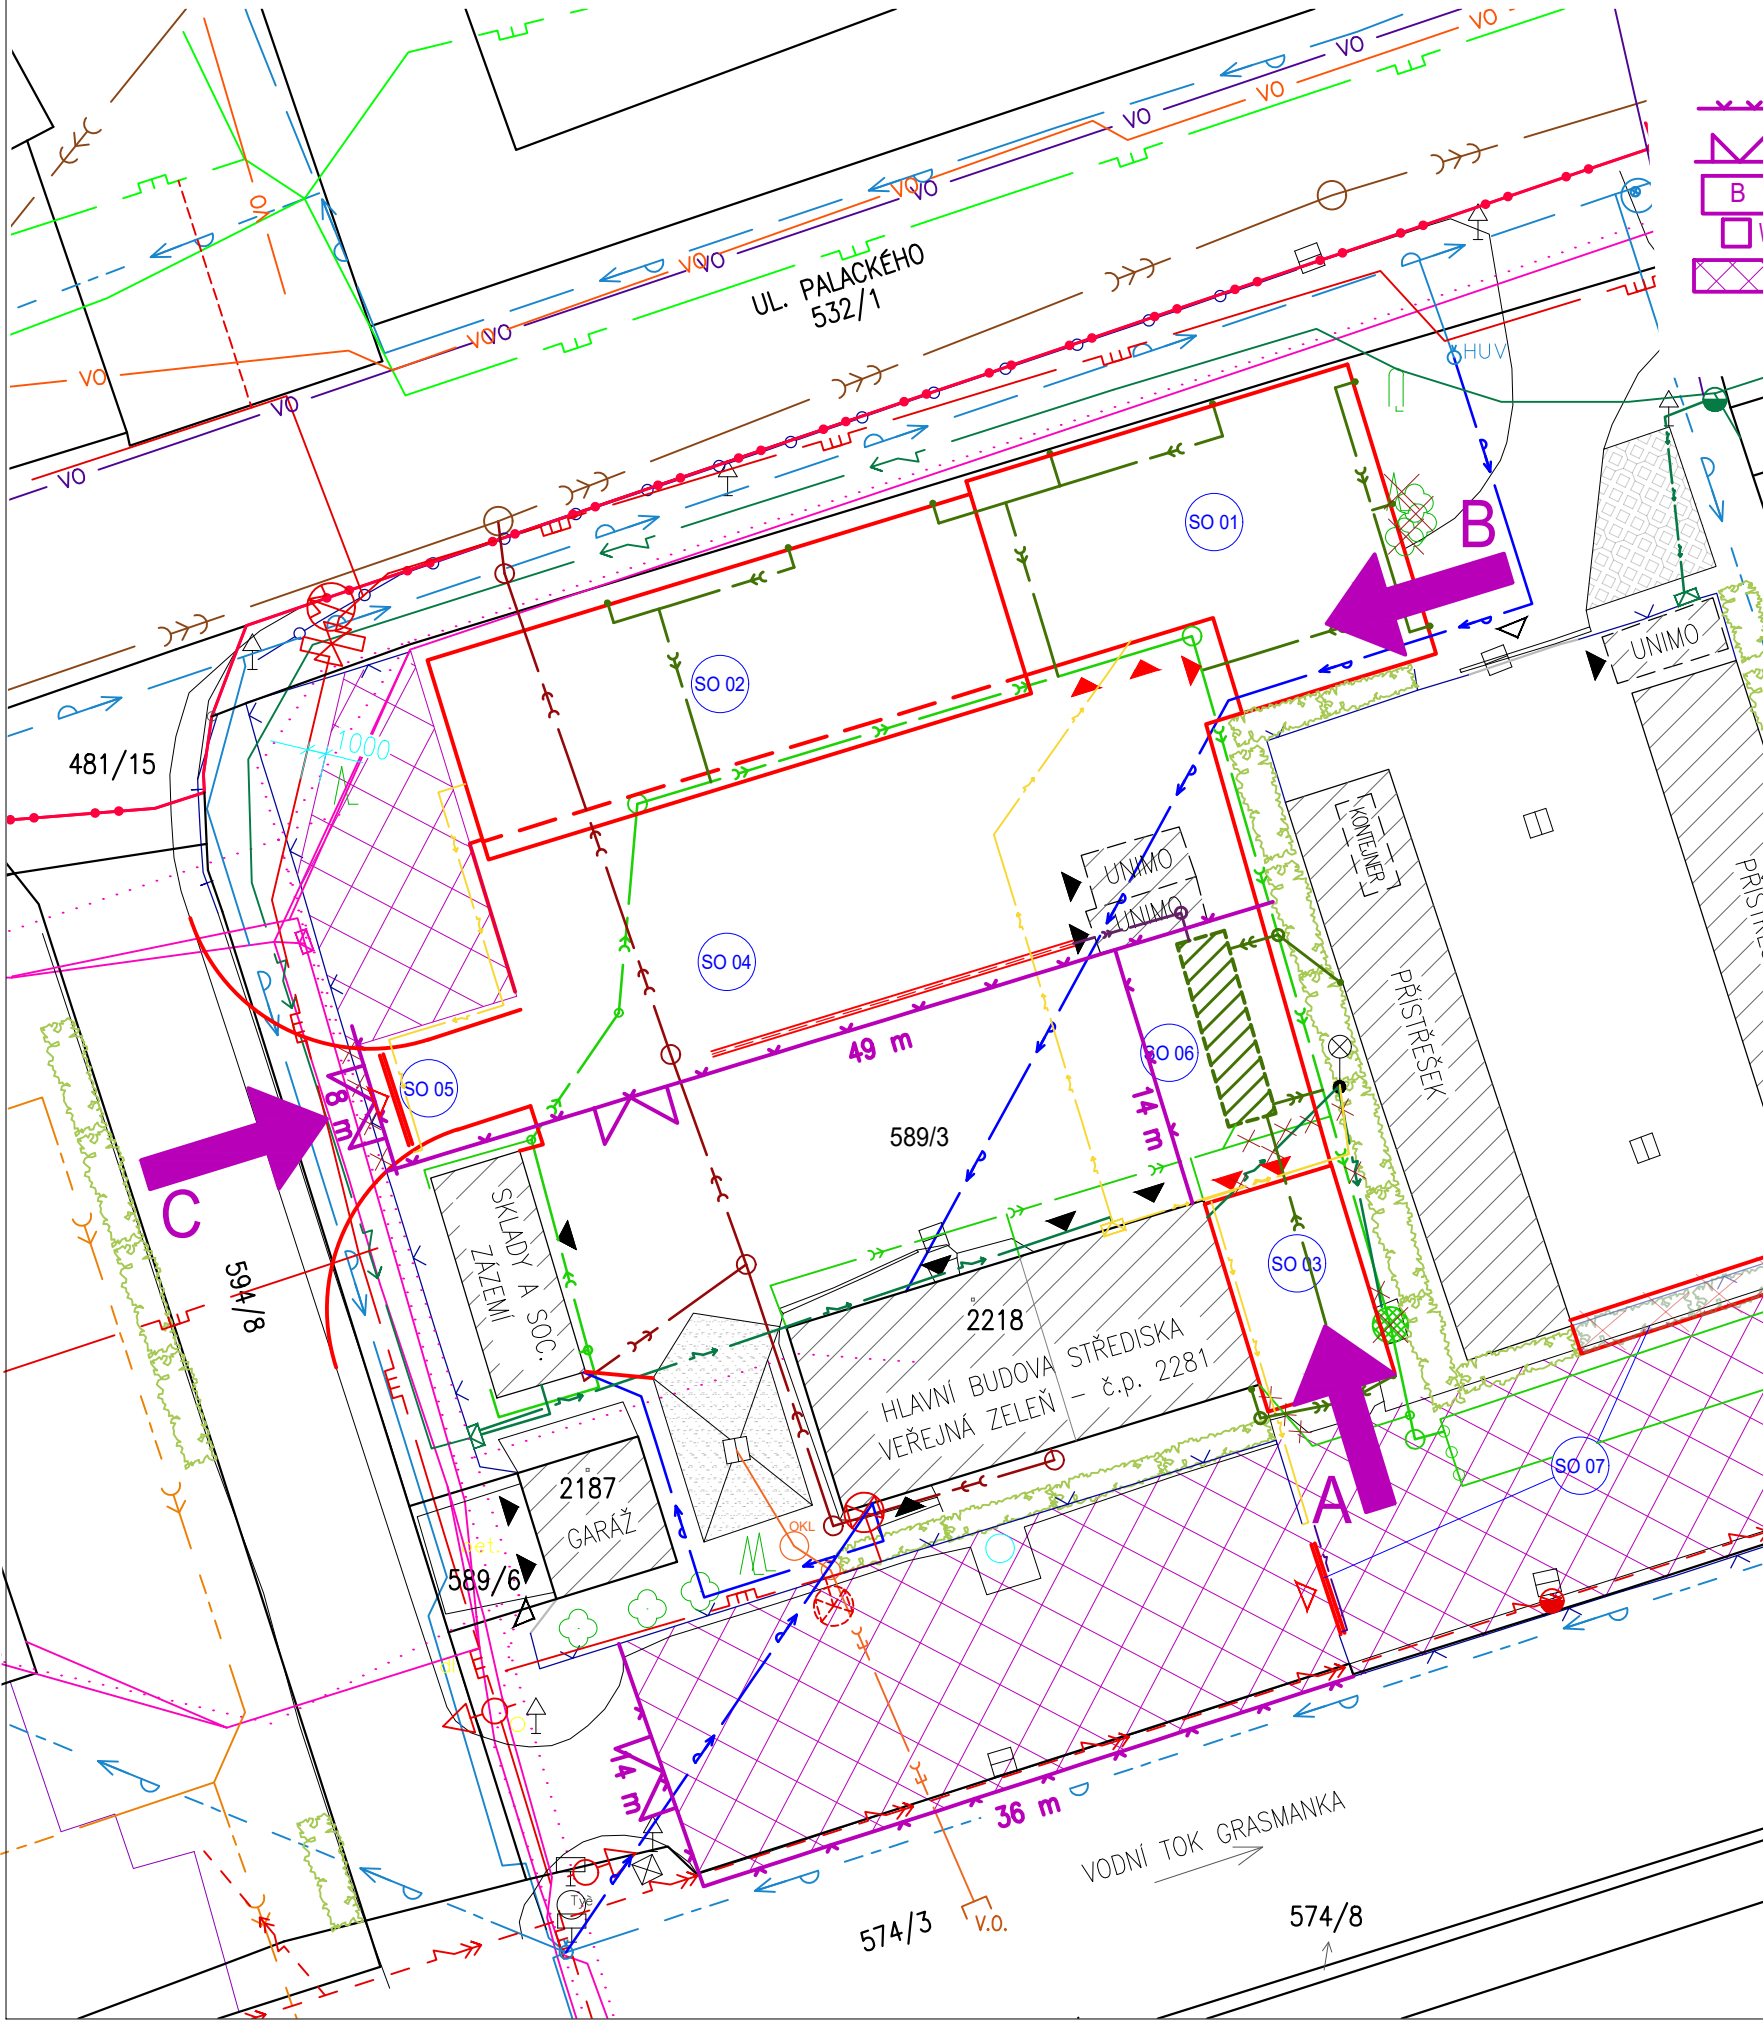

LEGENDA:

- VJEZD NA STAVENIŠTĚ
- A – STÁVAJÍCÍ VJEZD DO AREÁLU, POUŽÍVANÝ DO ZAHÁJENÍ VÝSTAVBY OBJ. SO 03
- B – STÁVAJÍCÍ VJEZD DO AREÁLU, POUŽÍVANÝ DO ZAHÁJENÍ VÝSTAVBY OBJ. SO 01+SO 02
- C – NOVĚ ZŘÍZENÝ VJEZD DO AREÁLU, POUŽÍVANÝ PO VYBUDOVÁNÍ TOHOTO VJEZDU (SOUČÁST SO 04)
- OBRYŠ MOBILNÍHO OPLOCENÍ V. 2,0 m (CELKEM cca 121 m)
- UZAVÍRATELNÝ A UZAMYKATELNÝ VSTUP NA STAVENIŠTĚ Š. 4 m
- B UNIMOBÚŇKA – VEDENÍ STAVBY
- WC MOBILNÍ WC
- PROSTOR ZAŘÍZENÍ STAVENIŠTĚ (953+159 m<sup>2</sup>)

LEGENDA NAVRHOVANÝCH OBJEKTŮ

ÚPRAVY PRO REVITALIZACI STŘEDISKA ZELENĚ


- SO 01 SKLADOVACÍ HALA UZAMYKATELNÁ
- SO 02 SKLADOVACÍ HALA OTEVŘENÁ
- SO 03 SKLADOVACÍ HALA UZAMYKATELNÁ
- SO 04 VJEZD A ZPEVNĚNÉ PLOCHY STŘEDISKA ZELENĚ
- SO 05 VJEZDOVÁ BRÁNA
- SO 06 DEŠŤOVÁ KANALIZACE

ÚPRAVY PRO ZPRŮJEZDNĚNÍ SEPARAČNÍHO DVORA

- SO 07 ZPEVNĚNÉ PLOCHY A VJEZDOVÁ BRÁNA

POZNÁMKY:

- JEHLIČNATÝ STROM, NACHÁZEJÍCÍ SE V PROSTORU ZAŘÍZENÍ STAVENIŠTĚ V SEVERNÍ ČÁSTI PARCELY, A BŘÍZA U VJEZDU DO SEP. DVORA BUDOU CHRÁNĚNÝ PROTI MECHANICKÉMU POŠKOZENÍ
- PROVOZ AREÁLU STŘEDISKA VEŘEJNÁ ZELENĚ MUSÍ ZŮSTAT PO DOBU VÝSTAVBY NEPŘERUŠEN. ETAPIZACE STAVEBNÍCH PRACÍ BUDE ŘEŠENA TAK, ABY BYL ZAJIŠTĚN PŘÍSTUP DO STÁVAJÍCÍCH OBJEKTŮ (SKLADY A SOC. ZÁZ., HL. BUDOVA STŘEDISKA). STÁVAJÍCÍ VJEZD DO AREÁLU Z JIŽNÍ STRANY PARCELY ZŮSTANE V PROVOZU AŽ DO DOBY, KDY BUDE VYBUDOVÁN NOVÝ VJEZD. AŽ POTÉ MŮŽE BÝT ZAHÁJENA VÝSTAVBA OBJEKTU SO 03.
- POLOHA INŽENÝRSKÝCH SÍTÍ JE POUZE ORIENTAČNÍ. PŘED ZAHÁJENÍM PRACÍ JE NUTNO S DOSTATEČNÝM PŘEDSTIHEM POŽÁDAT JEJICH SPRÁVCE O PŘESNÉ VYTÝČENÍ PŘÍMO V TERÉNU, POLOHU DŮKLADNĚ OZNAČIT A ZEJMÉNA PŘI ZEMNÍCH PRACÍCH RESPEKTOVAT JEJICH OCHRANNÁ PÁSMA

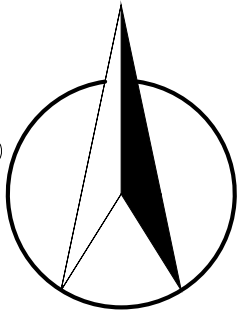

REVIZE 2 (26.11.2021)

Dokumentace byla zpracována jako Dokumentace pro provádění stavby a nenahrazuje výrobní dokumentaci. Před provedením je nutno předložit výrobní dokumentaci jednotlivých částí díla.

Kontroloval		Vypracoval		Kreslil		BENEPRO, a.s.  www.benepro.cz - info@benepro.cz tel. : 595 172 428, fax : 595 172 429 Tovární 1707/33, 737 01 Český Těšín	
Ing. R. Hlaoušek		Ing. M. Maďarová		Ing. M. Maďarová			
		<i>Maďarová</i>		<i>Maďarová</i>			
Investor		Technické služby města Nového Jičína, p.o. Suvorovova 909/114, 741 01 Nový Jičín				Formát	A3
Místo stavby		p.č. 589/3, k. ú. Nový Jičín-Horní Předměstí				Datum	04/2021
Akce:		Projektová dokumentace revitalizace střediska Veřejná zeleň na ul. Palackého 29, Nový Jičín				Účel	DPS
						Měřítko	1:400
						Arch. číslo	BE/2021/01
Obsah:		SITUACE ZOV				Číslo kopie	Číslo výkresu C.3