


SITUAČNÍ VÝKRES SO 07 – ZPEVNĚNÉ PLOCHY A VJEZDOVÁ BRÁNA  
M 1:400

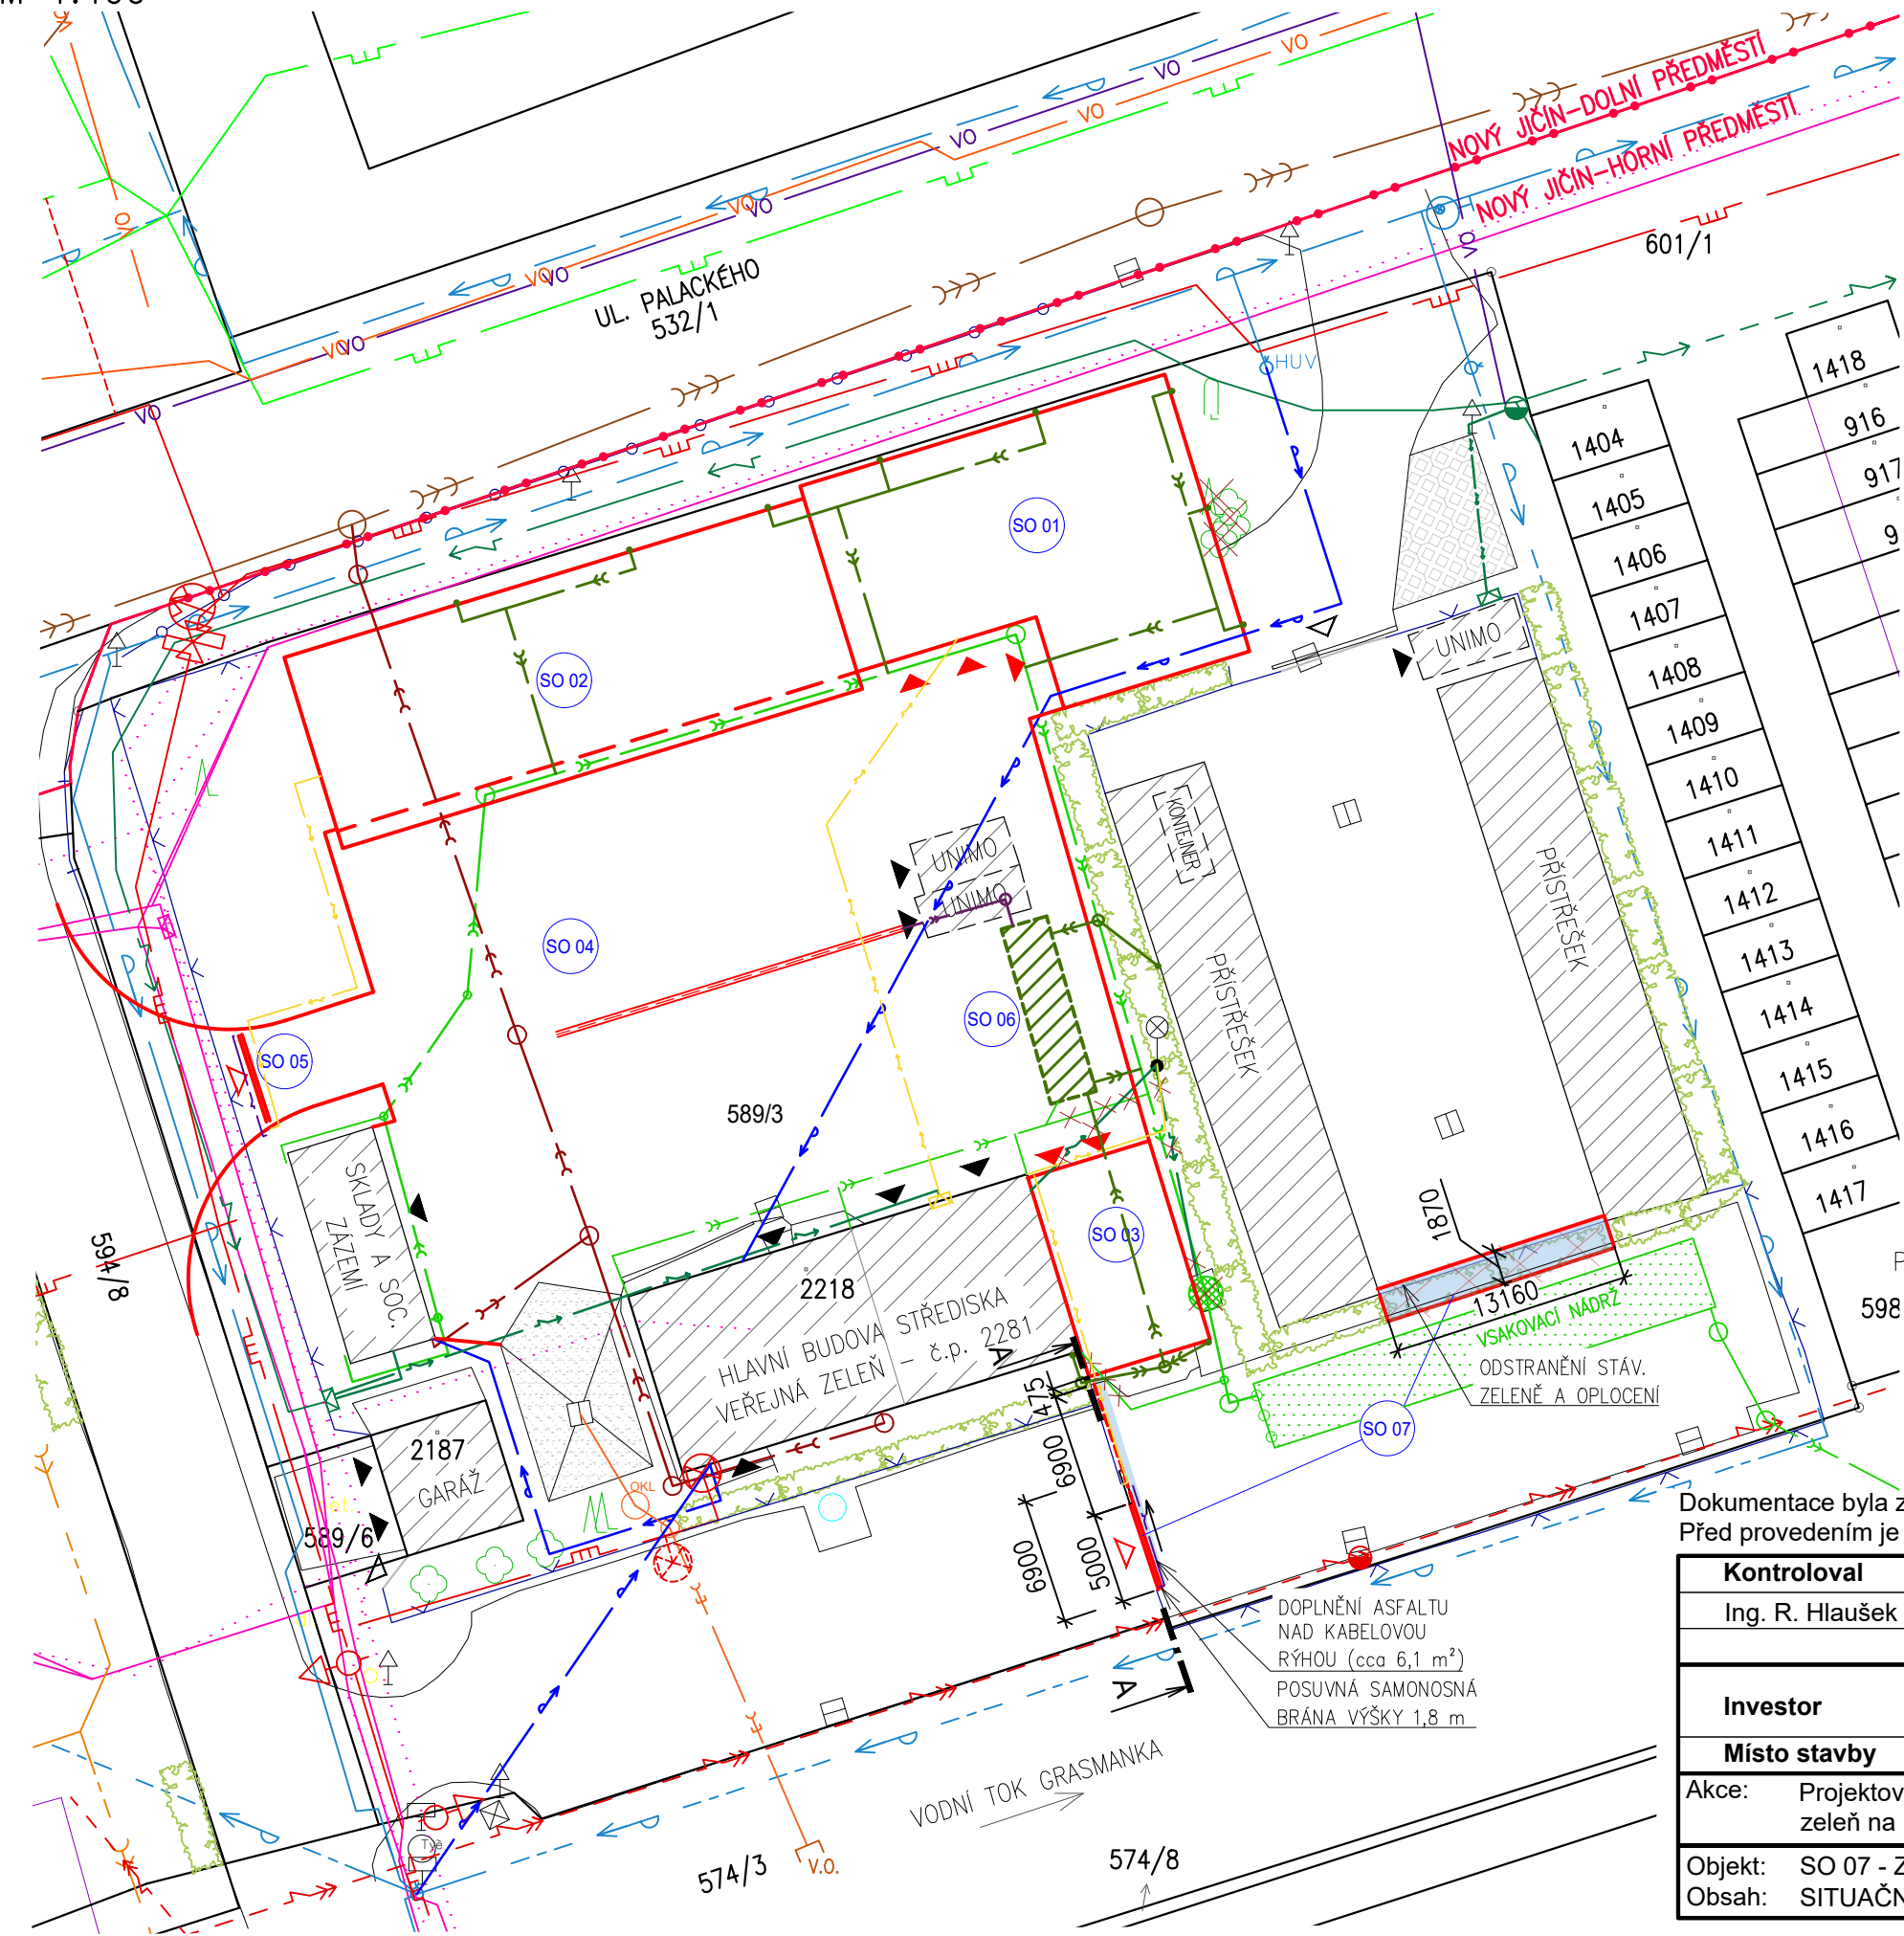

LEGENDA PLOCH A ZNAČEK:

- 450/5 HRANICE PARCEL, ČÍSLA PARCEL
- HRANICE BUDOV
- HRANICE KATASTRÁLNÍHO ÚZEMÍ
- STÁVAJÍCÍ BUDOVY AREÁLU
- STROM, KEŘ
- KÁCENÝ STROM, KEŘ
- ŽIVÝ PLOT
- LAMPA
- DOPRAVNÍ ZNAČKA
- VPUST
- VSTUP DO OBJEKTU
- VSTUP/VJEZD DO AREÁLU
- VYMEZOVACÍ SLOUPKY
- PLETIVOVÉ OPLOCENÍ
- ASFALT – NOVÝ (SO 07)

LEGENDA NAVRHOVANÝCH OBJEKTŮ

- ÚPRAVY PRO REVITALIZACI STŘEDISKA ZELENĚ
- SO 01 SKLADOVACÍ HALA UZAMYKATELNÁ
  - SO 02 SKLADOVACÍ HALA OTEVŘENÁ
  - SO 03 SKLADOVACÍ HALA UZAMYKATELNÁ
  - SO 04 VJEZD A ZPEVNĚNÉ PLOCHY STŘEDISKA ZELENĚ
  - SO 05 VJEZDOVÁ BRÁNA
  - SO 06 DEŠŤOVÁ KANALIZACE
- ÚPRAVY PRO ZPRŮJEZDNĚNÍ SEPARAČNÍHO DVORA
- SO 07 ZPEVNĚNÉ PLOCHY A VJEZDOVÁ BRÁNA

LEGENDA NAVRHOVANÝCH INŽENÝRSKÝCH SÍTÍ:

- NOVÉ KABELOVÉ VEDENÍ NN
- NOVÉ KABELOVÉ VEDENÍ SLABOPROUDÉ

PŘEDPOKLÁDANÁ SKLADBA DOPLNĚNÍ ASFALTOVÉ PLOCHY

ACO 11+	ASFALTOVÝ BETON STŘEDNĚZRNNÝ	40 mm
ACL 16+	ASFALTOVÝ BETON HRUBOZRNNÝ	60 mm
ACP 22+	OBALOVANÉ KAMENIVO HRUBOZRNNÉ	90 mm
ŠDA	ŠTĚRKODŘÍ FR. 0–32	200 mm
ŠDA	ŠTĚRKODŘÍ FR. 0–63	150 mm
CELKEM		540 mm

POZNÁMKY:

598 – POLOHA INŽENÝRSKÝCH SÍTÍ JE POUZE ORIENTAČNÍ. PŘED ZAHÁJENÍM PRACÍ JE NUTNO S DOSTATEČNÝM PŘEDSTIHEM POŽÁDAT JEJICH SPRÁVCE O PŘESNÉ VYTÝČENÍ PŘÍMO V TERÉNU, POLOHU DŮKLADNĚ OZNAČIT A ZEJMÉNA PŘI ZEMNÍCH PRACÍCH RESPEKTOVAT JEJICH OCHRANNÁ PÁSMA

Dokumentace byla zpracována jako Dokumentace pro provádění stavby a nenahrazuje výrobní dokumentaci. Před provedením je nutno předložit výrobní dokumentaci jednotlivých částí díla.

Kontroloval		Vypracoval		Kreslil		BENEPRO, a.s.  www.benepro.cz - info@benepro.cz tel. : 595 172 428, fax : 595 172 429 Tovární 1707/33, 737 01 Český Těšín			
Ing. R. Hlaušek		Ing. M. Maďarová		Ing. M. Maďarová					
		<i>Maďarová</i>		<i>Maďarová</i>					
Investor		Technické služby města Nového Jičína, p.o. Suvorovova 909/114, 741 01 Nový Jičín				Formát		A3	
Místo stavby		p.č. 589/3, k. ú. Nový Jičín-Horní Předměstí				Datum		04/2021	
Akce:		Projektová dokumentace revitalizace střediska Veřejná zeleň na ul. Palackého 29, Nový Jičín				Účel		DPS	
						Měřítko		1:400	
						Arch. číslo		BE/2021/01	
Objekt:		SO 07 - ZPEVNĚNÉ PLOCHY A VJEZDOVÁ BRÁNA				Číslo kopie		Číslo výkresu	
Obsah:		SITUAČNÍ VÝKRES SO 07						D 1.1.36	