




POHLED JIŽNÍ
M 1:100

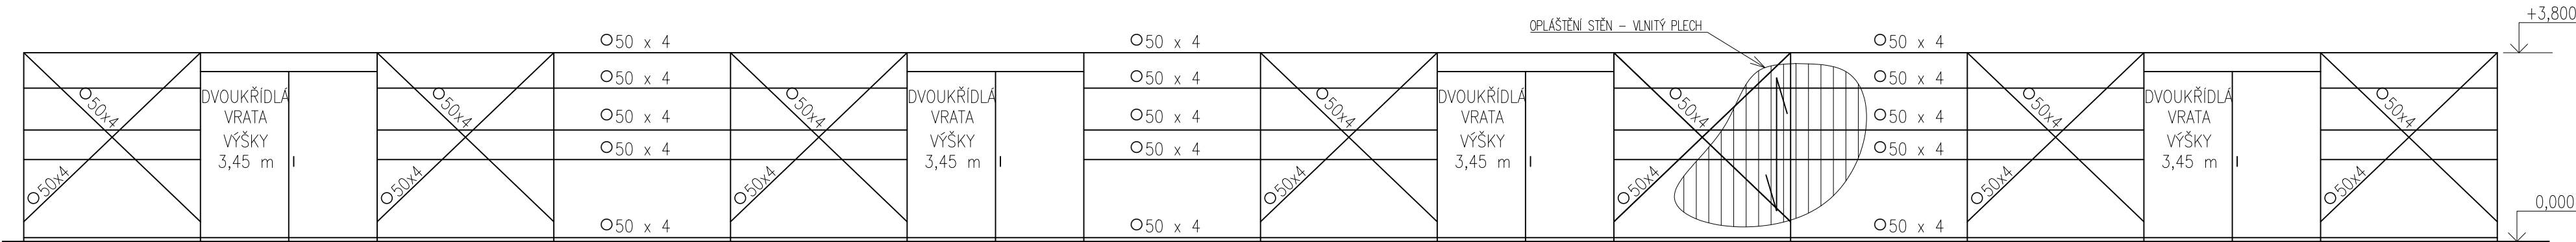

POHLED SEVERNÍ
M 1:100

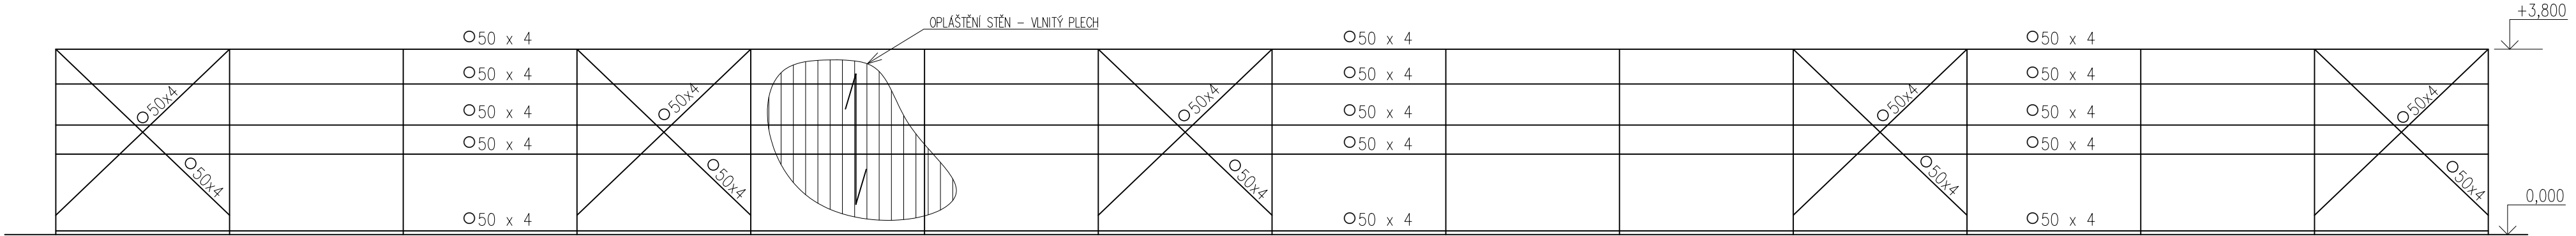

POHLED VÝCHODNÍ, ZÁPADNÍ
M 1:100

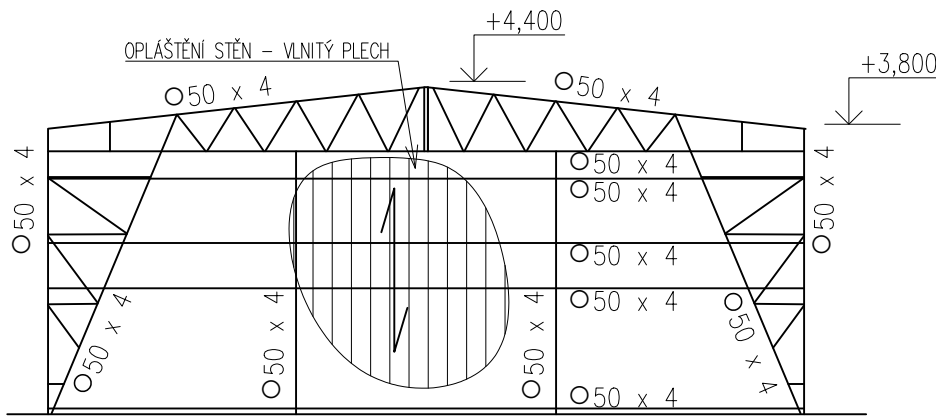

Kontroloval		Vypracoval		Kreslil		BENEPRO, a.s. <small>www.benepro.cz - info@benepro.cz tel. : 595 172 428, fax : 595 172 429 Tovární 1707/33, 737 01 Český Těšín</small>	
Ing. R. Hlaušek		Bc. M. Maďarová		Bc. M. Maďarová			
		<i>Maďarová</i>		<i>Maďarová</i>			
Investor		Technické služby města Nového Jičína, p.o. Suvorovova 909/114, 741 01 Nový Jičín				Formát	3xA4
Místo stavby		p.č. 589/3, k.ú. Nový Jičín-Horní Předměstí				Datum	10/2020
Akce:		Demolice plechového skladu střediska Veřejná zeleň na ul. Palackého 29, Nový Jičín				Účel	DBP
						Měřítko	1:100
						Arch. číslo	BE/2020/05
Obsah:		POHLEDY				Číslo kopie	Číslo výkresu D.3