
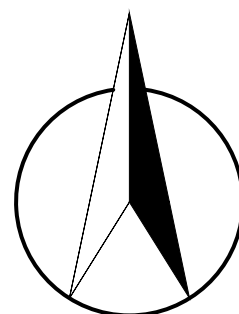


SITUACE ŠIRŠÍCH VZTAHŮ M 1:5 000

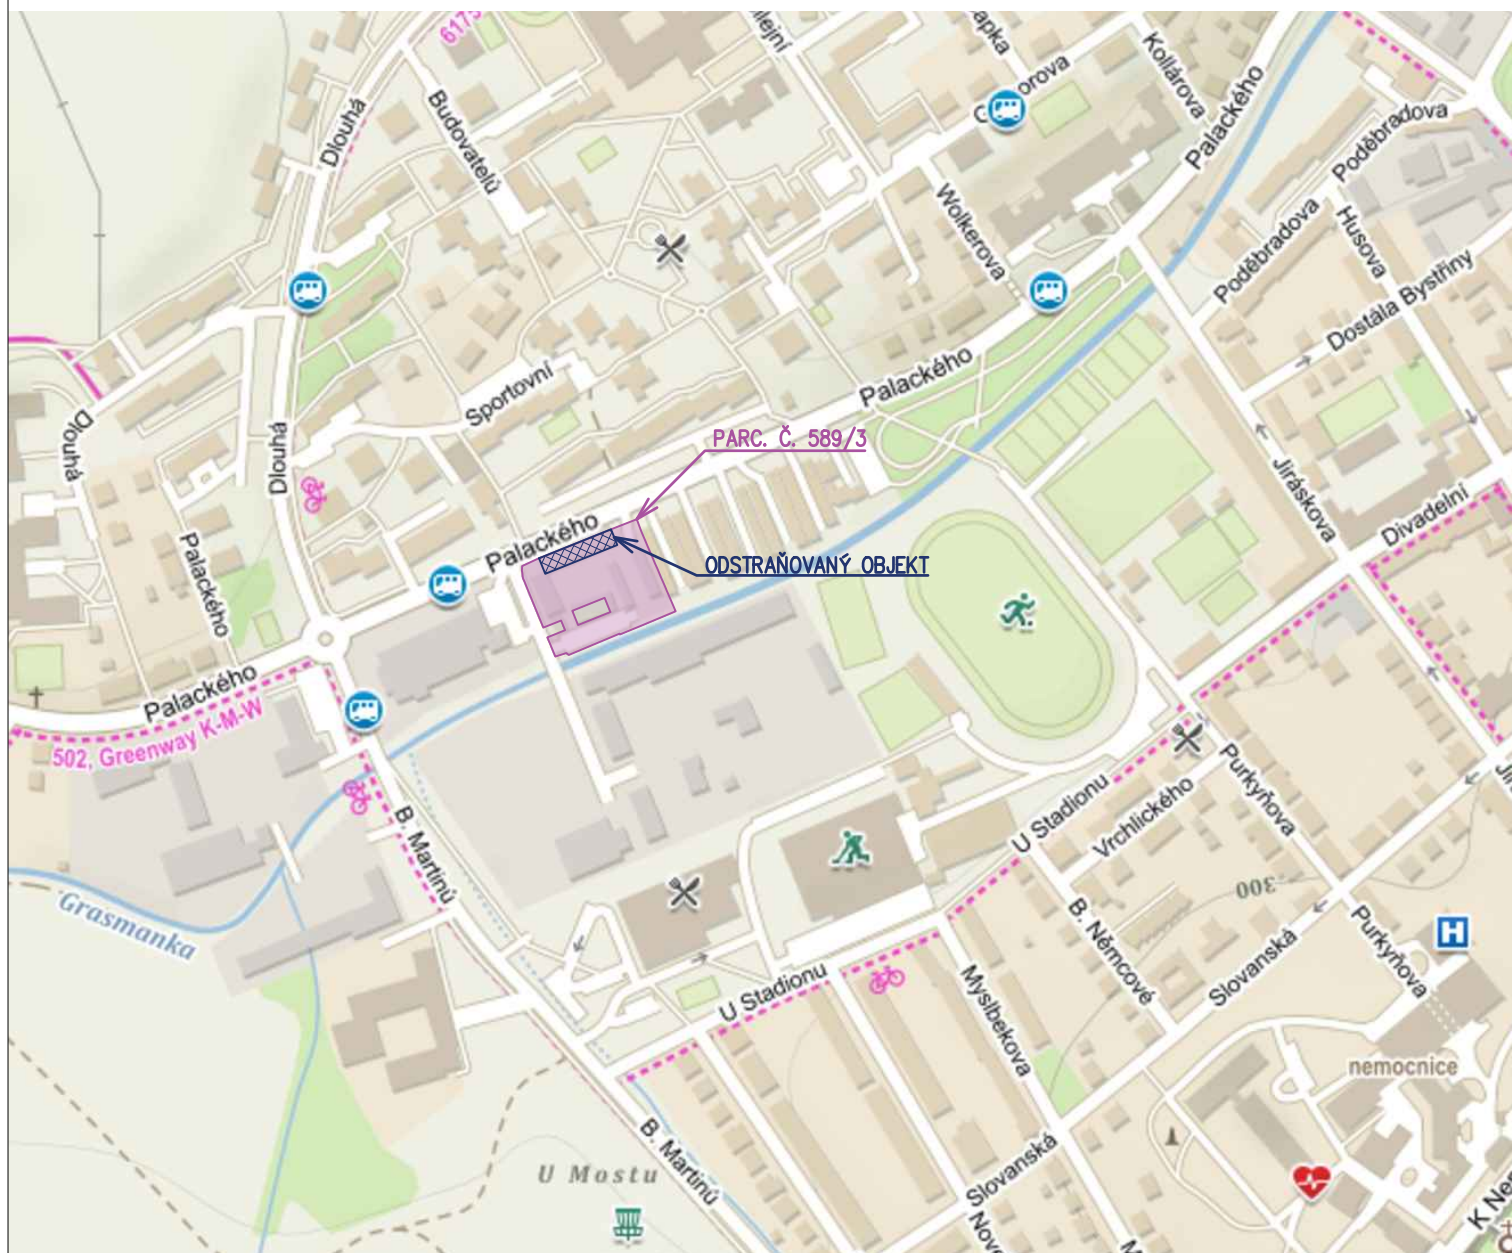

| | | | | |
|---|---|------------------------------------|---|-----------------------------|
| Kontroloval | Vypracoval | Kreslil | BENEPRO, a.s. <small>www.benepro.cz - info@benepro.cz tel. : 595 172 428, fax : 595 172 429 Tovární 1707/33, 737 01 Český Těšín</small> | |
| Ing. R. Hlaušek | Bc. M. Maďarová <i>Maďarová</i> | Bc. M. Maďarová <i>Maďarová</i> | | |
| Investor | Technické služby města Nového Jičína, p.o. Suvorovova 909/114, 741 01 Nový Jičín | | Formát | A4 |
| Místo stavby | p.č. 589/3, k. ú. Nový Jičín-Horní Předměstí | | Datum | 10/2020 |
| Akce: Demolice plechového skladu střediska Veřejná zeleň na ul. Palackého 29, Nový Jičín | | | Účel | DBP |
| | | | Měřítko | 1:5 000 |
| Obsah: SITUAČNÍ VÝKRES ŠIRŠÍCH VZTAHŮ | | | Arch. číslo | BE/2020/05 |
| | | | Číslo kopie | Číslo výkresu C.1 |