

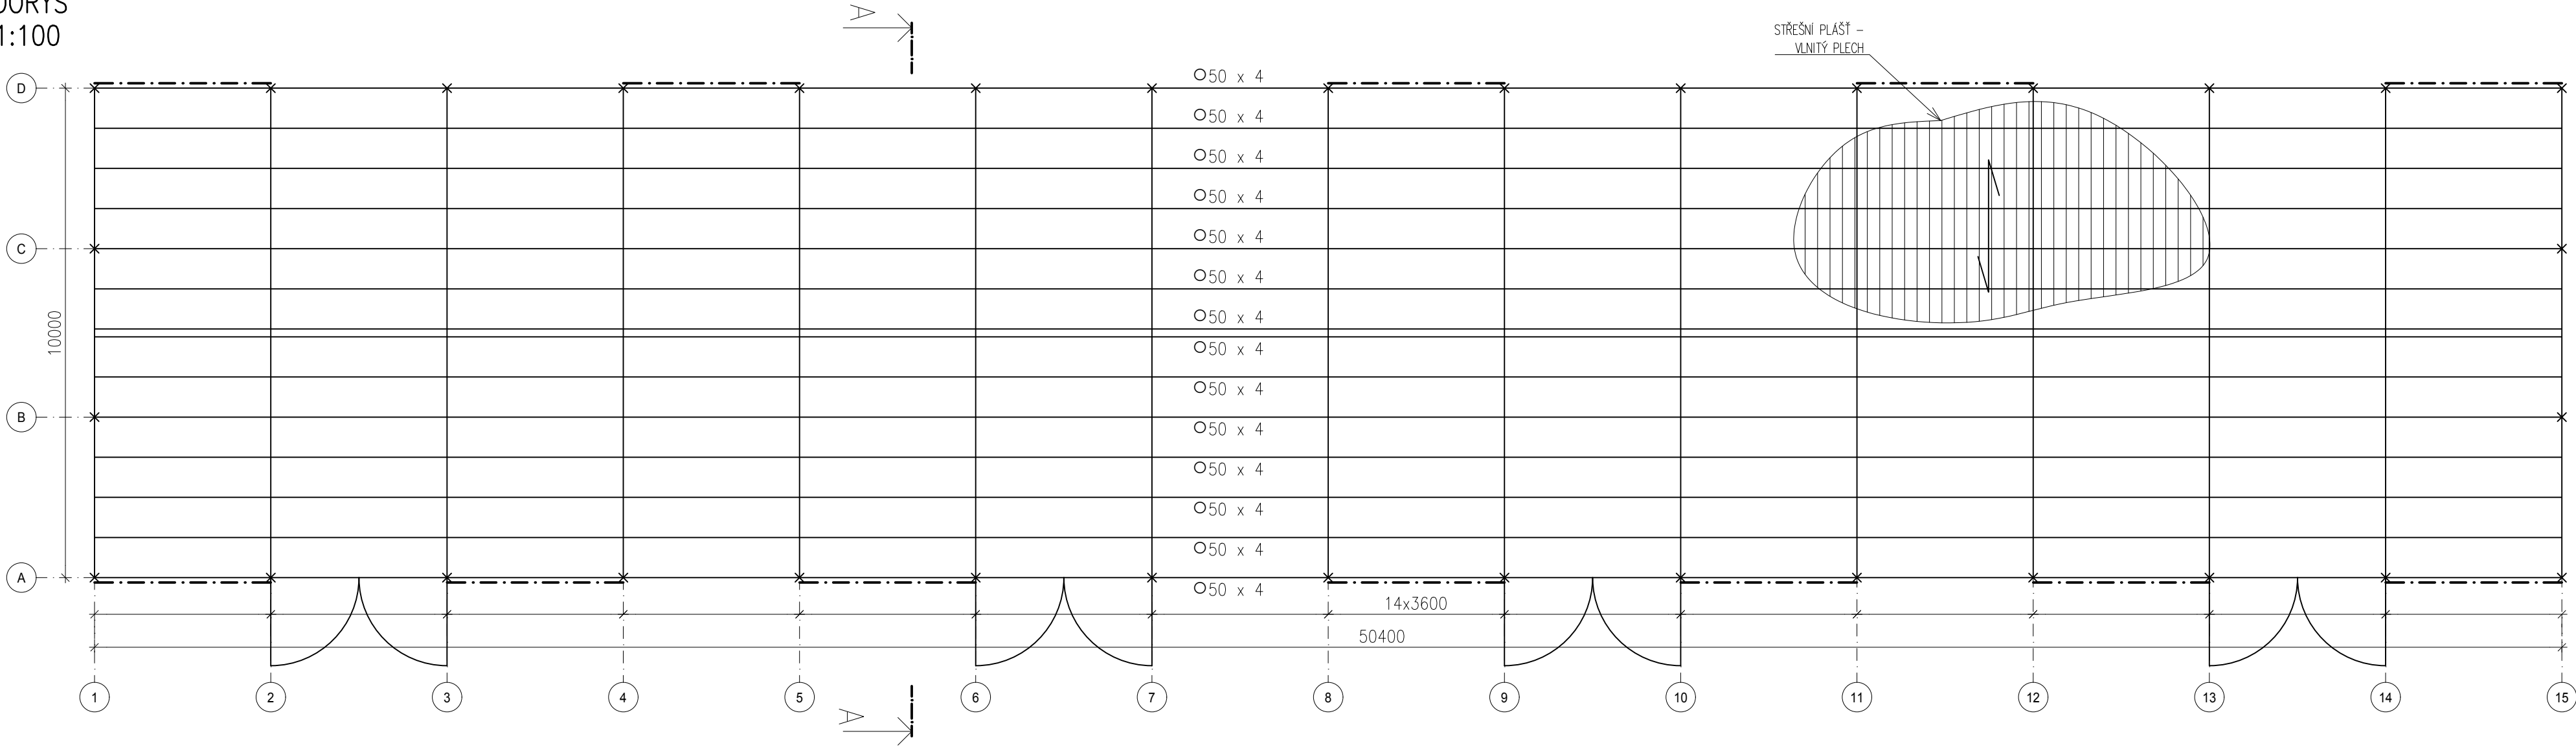


PŮDORYS  
M 1:100

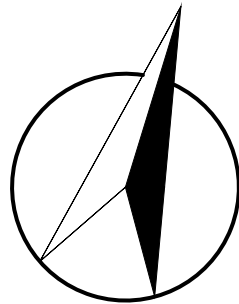

ŘEZ A-A  
M 1:50

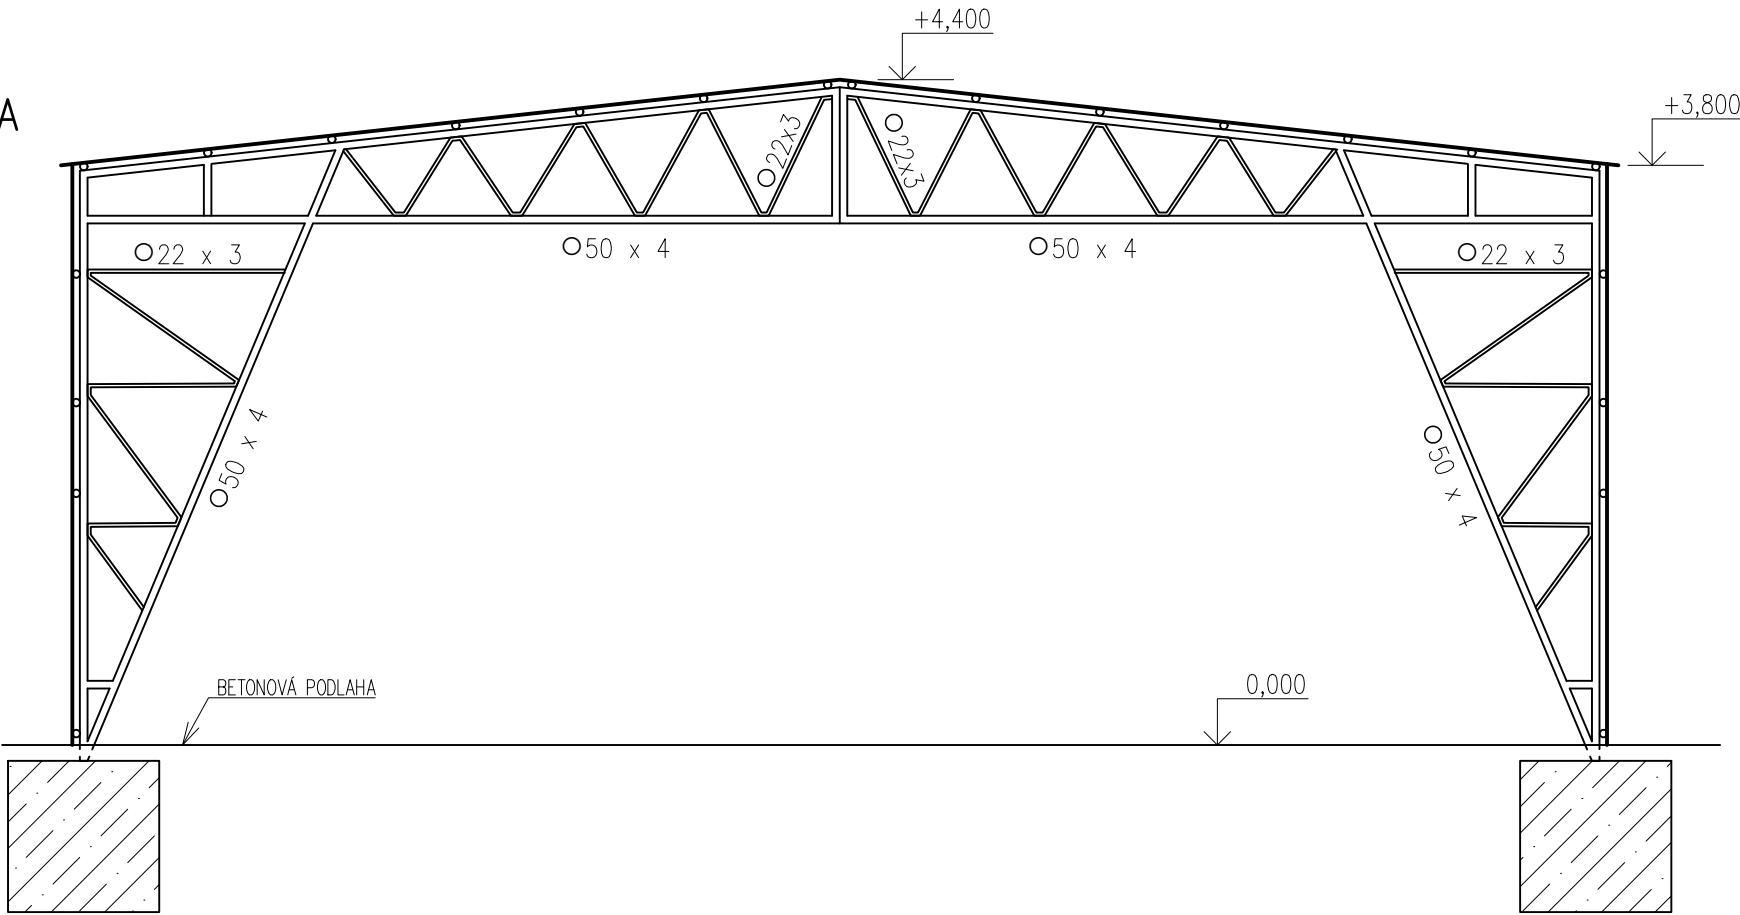

Kontroloval	Vypracoval	Kreslil	BENEPRO, a.s. <small>www.benepro.cz - info@benepro.cz tel. : 595 172 428, fax : 595 172 429 Tovární 1707/33, 737 01 Český Těšín</small>	
Ing. R. Hlaušek	Bc. M. Maďarová	Bc. M. Maďarová		
	<i>Maďarová</i>	<i>Maďarová</i>		
Investor	Technické služby města Nového Jičína, p.o. Suvorovova 909/114, 741 01 Nový Jičín		Formát	3xA4
Místo stavby	p.č. 589/3, k.ú. Nový Jičín-Horní Předměstí		Datum	10/2020
Akce:	Demolice plechového skladu střediska Veřejná zeleň na ul. Palackého 29, Nový Jičín		Účel	DBP
			Měřítko	1:100, 1:50
			Arch. číslo	BE/2020/05
Obsah:	PŮDORYS, ŘEZ		Číslo kopie	Číslo výkresu D.2