


POHLED NA OBJEKT

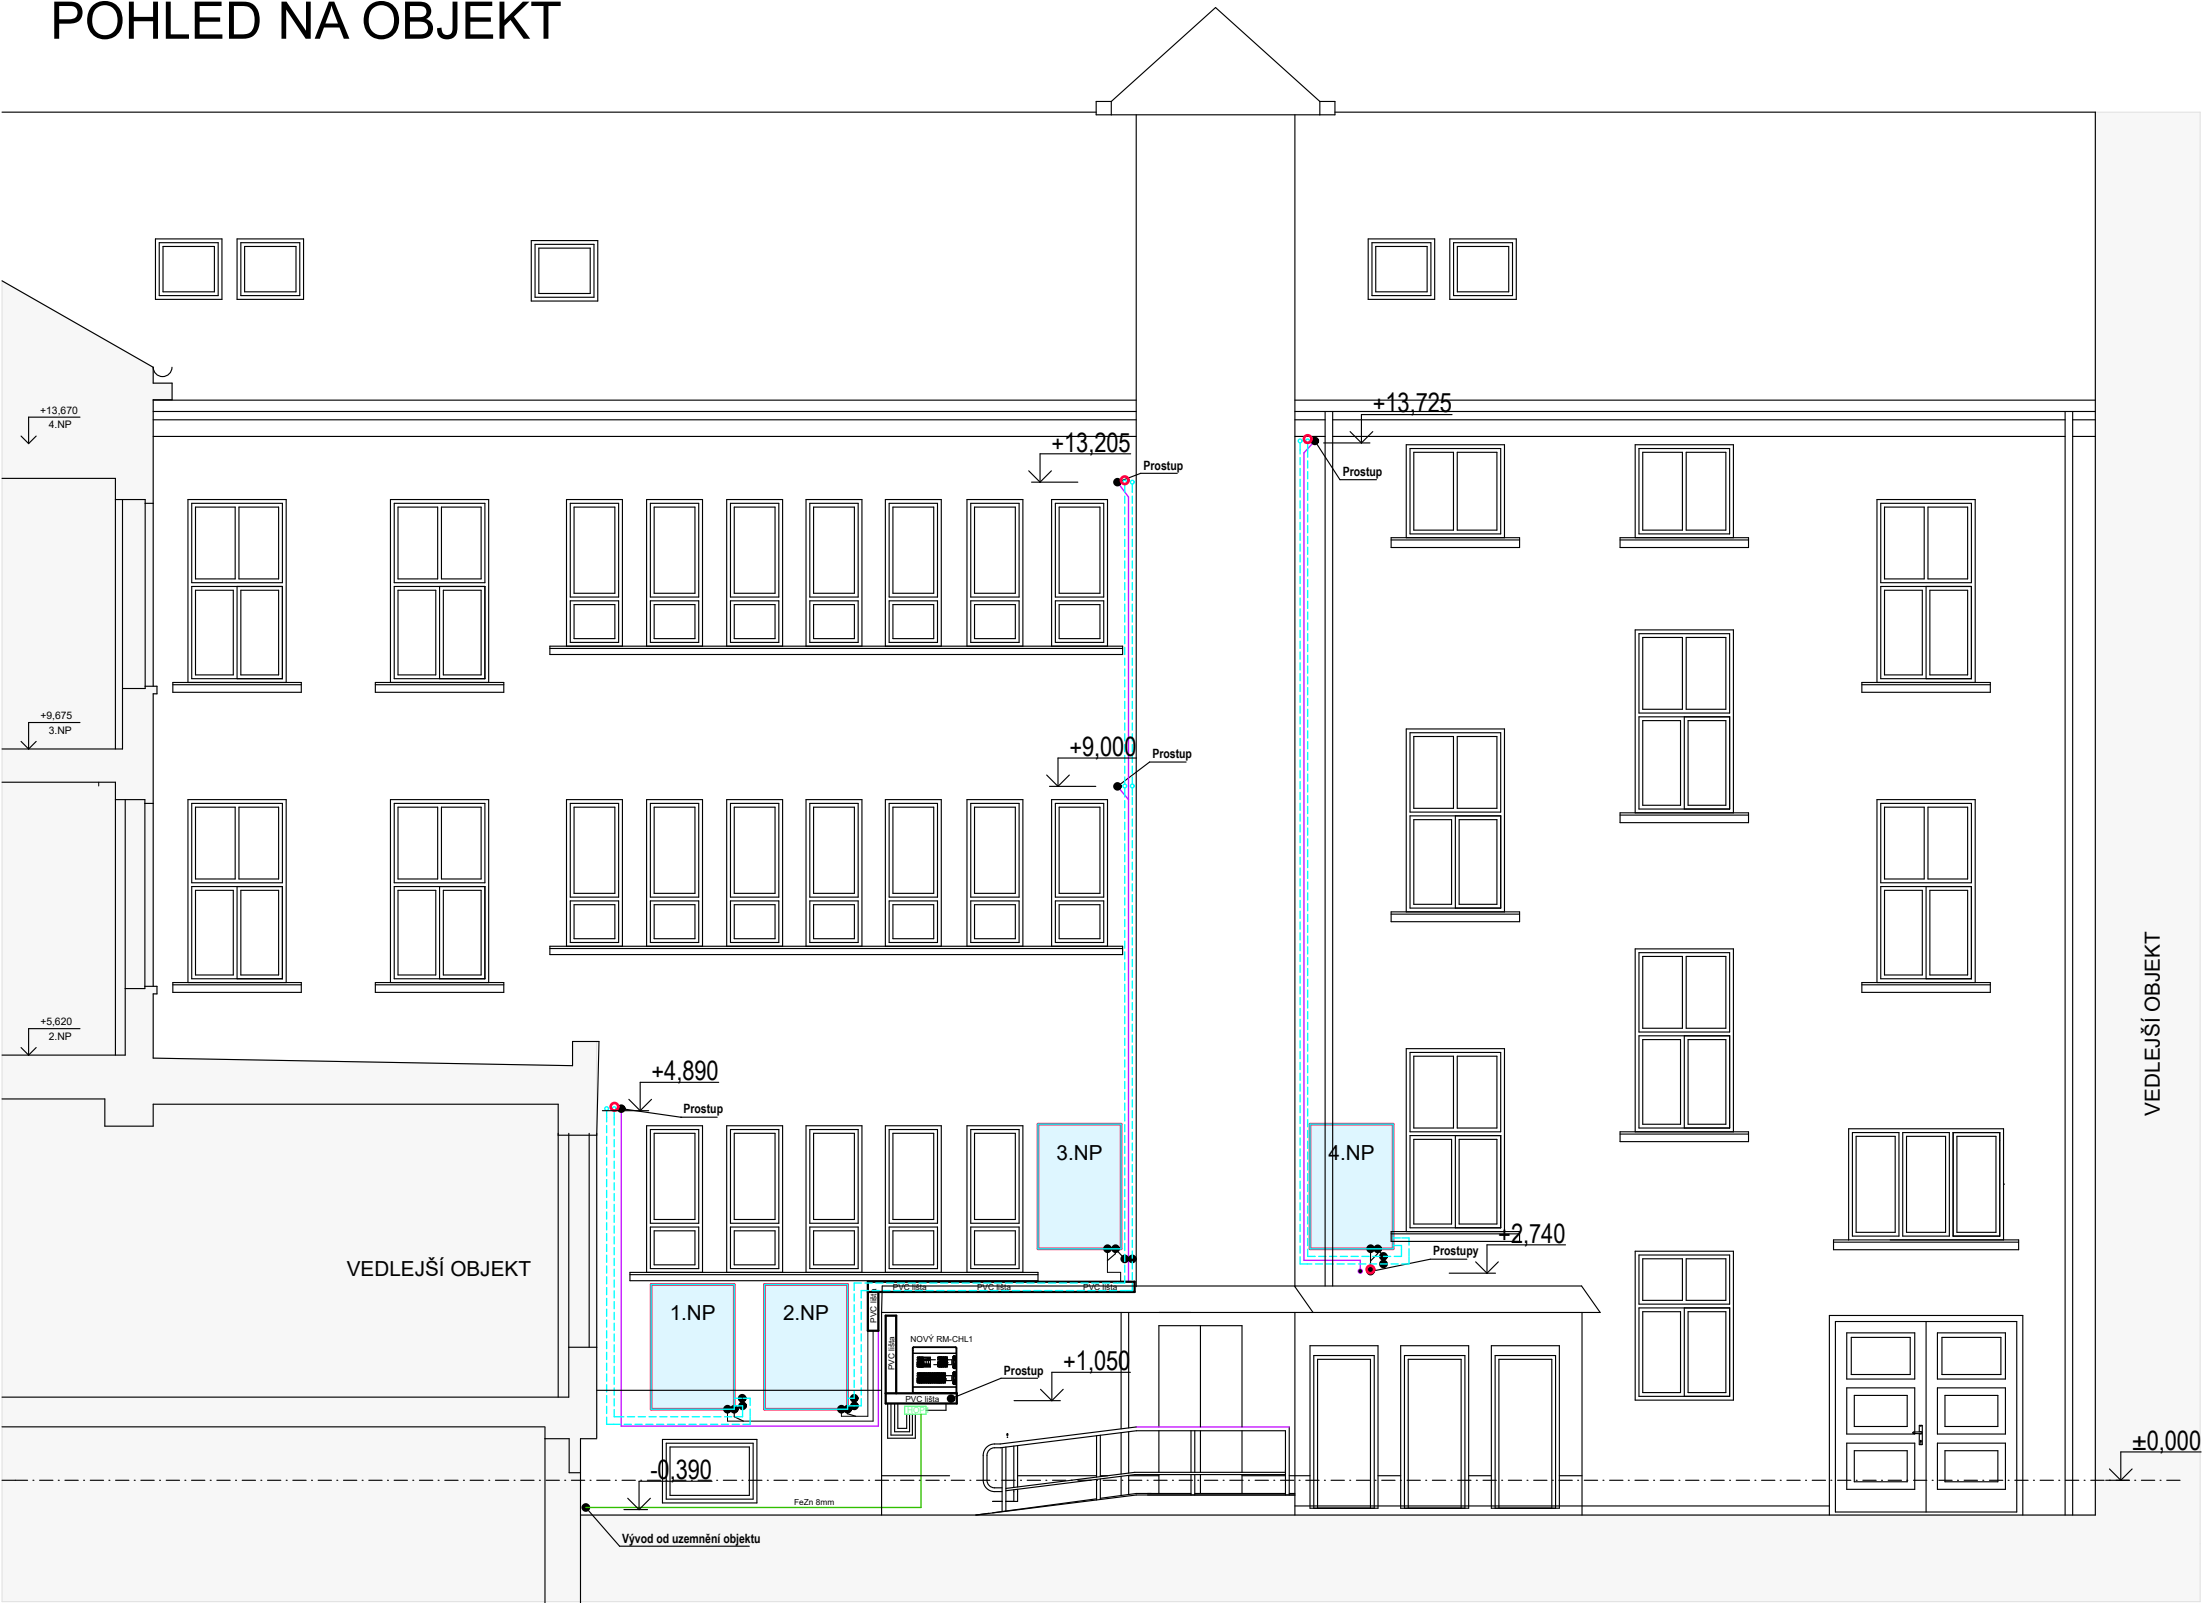

Zodpovědný projektant		<div>Bc. Dana HAUERLANDOVÁ</div> <div>autorizovaný inženýr pro pozemní stavby</div> <div>K Nemocnici 2232/81, 741 01 Nový Jičín</div> <div><div>mobil : 737 911 882 IČ : 413 914 38</div></div>	
Bc. Dana HAUERLANDOVÁ			
Místo stavby	Lidická 1413/4 741 01 Nový Jičín	Datum	12/2019
Investor	Město Nový Jičín Masarykovo nám. 1/1, 741 01 Nový Jičín	Měřítko	1 : 100
Název akce	Klimatizace kanceláří - Městský úřad Masarykovo náměstí 1/1, 741 01 Nový Jičín	Stupeň: DPS	
		číslo výkresu	
Výkres	POHLED ZE DVORA	D1.1- 07	