
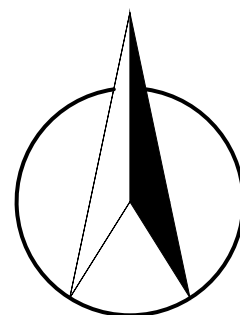


SITUACE ŠIRŠÍCH VZTAHŮ M 1:5 000

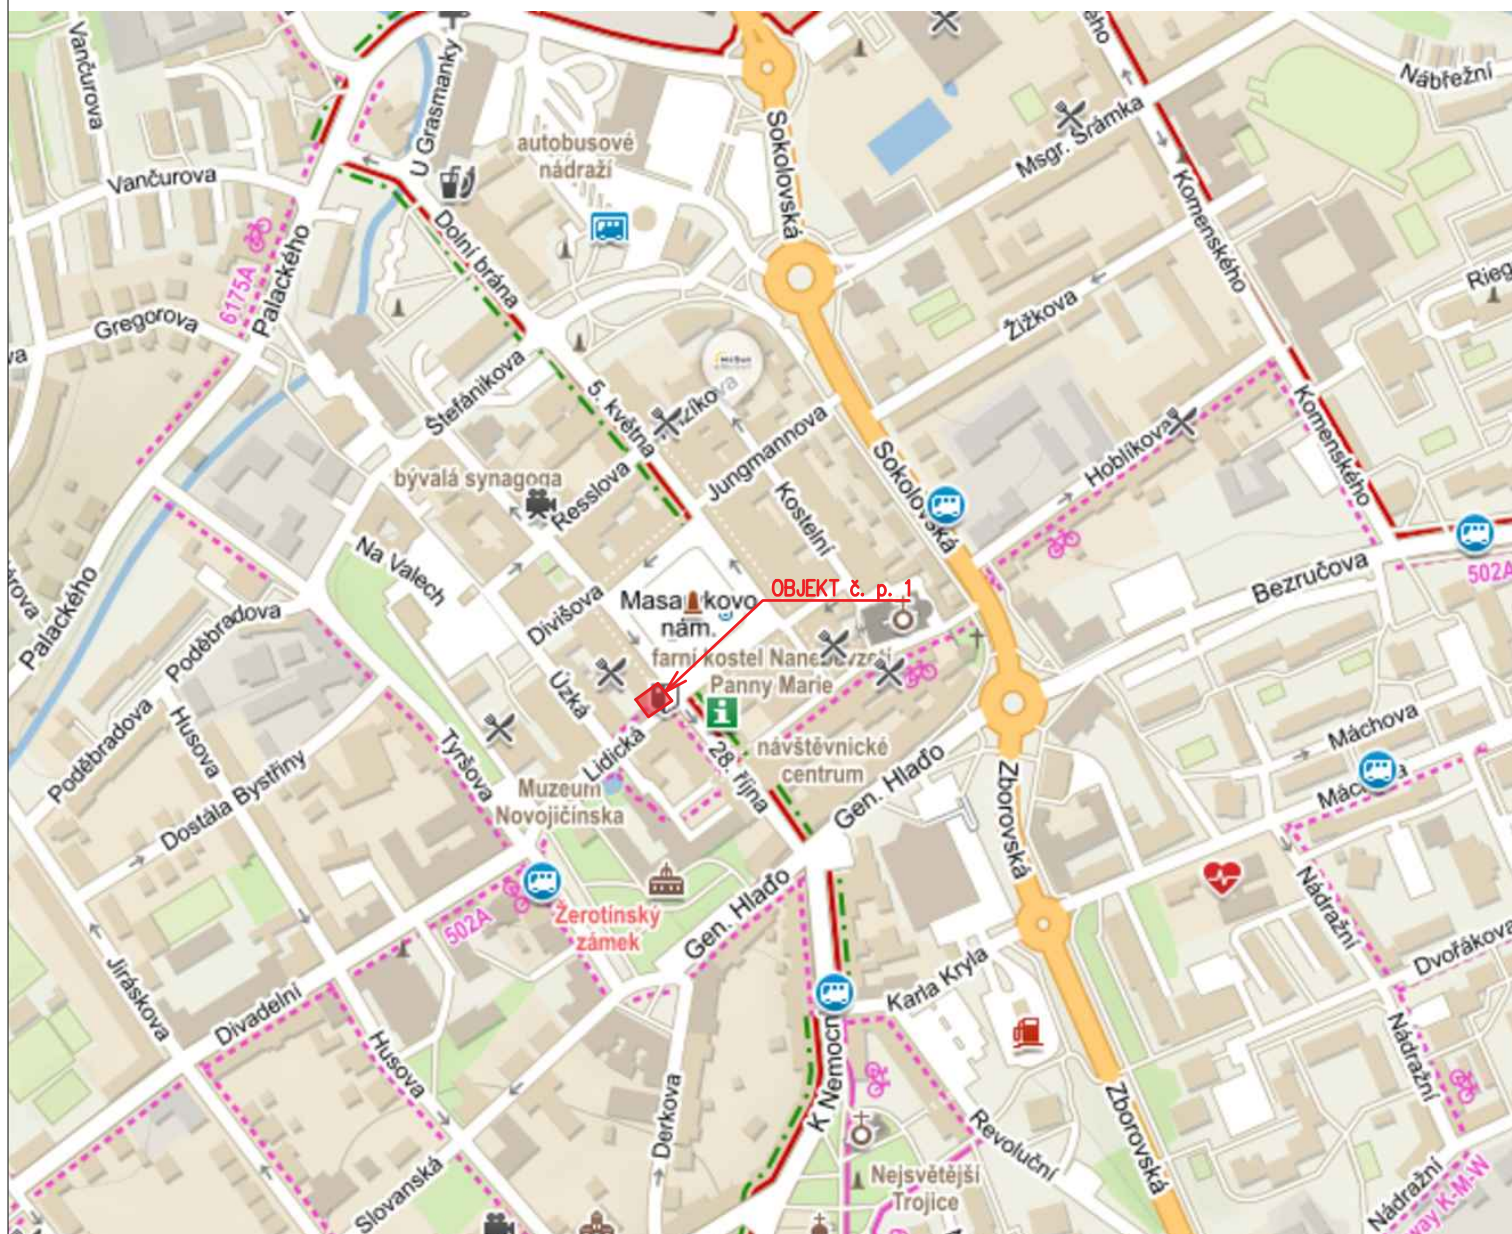

Dokumentace byla zpracována jako Dokumentace pro provádění stavby a nenahrazuje výrobní dokumentaci. Před provedením je nutno předložit výrobní dokumentaci jednotlivých částí díla.

Kontroloval	Vypracoval	Kreslil	BENEPRO, a.s. <small>www.benepro.cz - info@benepro.cz tel. : 595 172 428, fax : 595 172 429 Tovární 1707/33, 737 01 Český Těšín</small>	
Ing. R. Hlaušek	Bc. M. Maďarová <i>Maďarová</i>	Bc. M. Maďarová <i>Maďarová</i>		
Investor	Město Nový Jičín Masarykovo nám. 1/1, 741 01 Nový Jičín		Formát	A4
Místo stavby	Parc. č. st. 132/1, k. ú. Nový Jičín-město		Datum	10/2020
Akce:	Výměna střešní krytiny na objektu č. p. 1, Nový Jičín		Účel	DPS
			Měřítko	1:5 000
Obsah:	SITUAČNÍ VÝKRES ŠIRŠÍCH VZTAHŮ		Arch. číslo	BE/2020/04
			Číslo kopie	Číslo výkresu C.1