



KOORDINAČNÍ SITUAČNÍ VÝKRES
 M 1:250

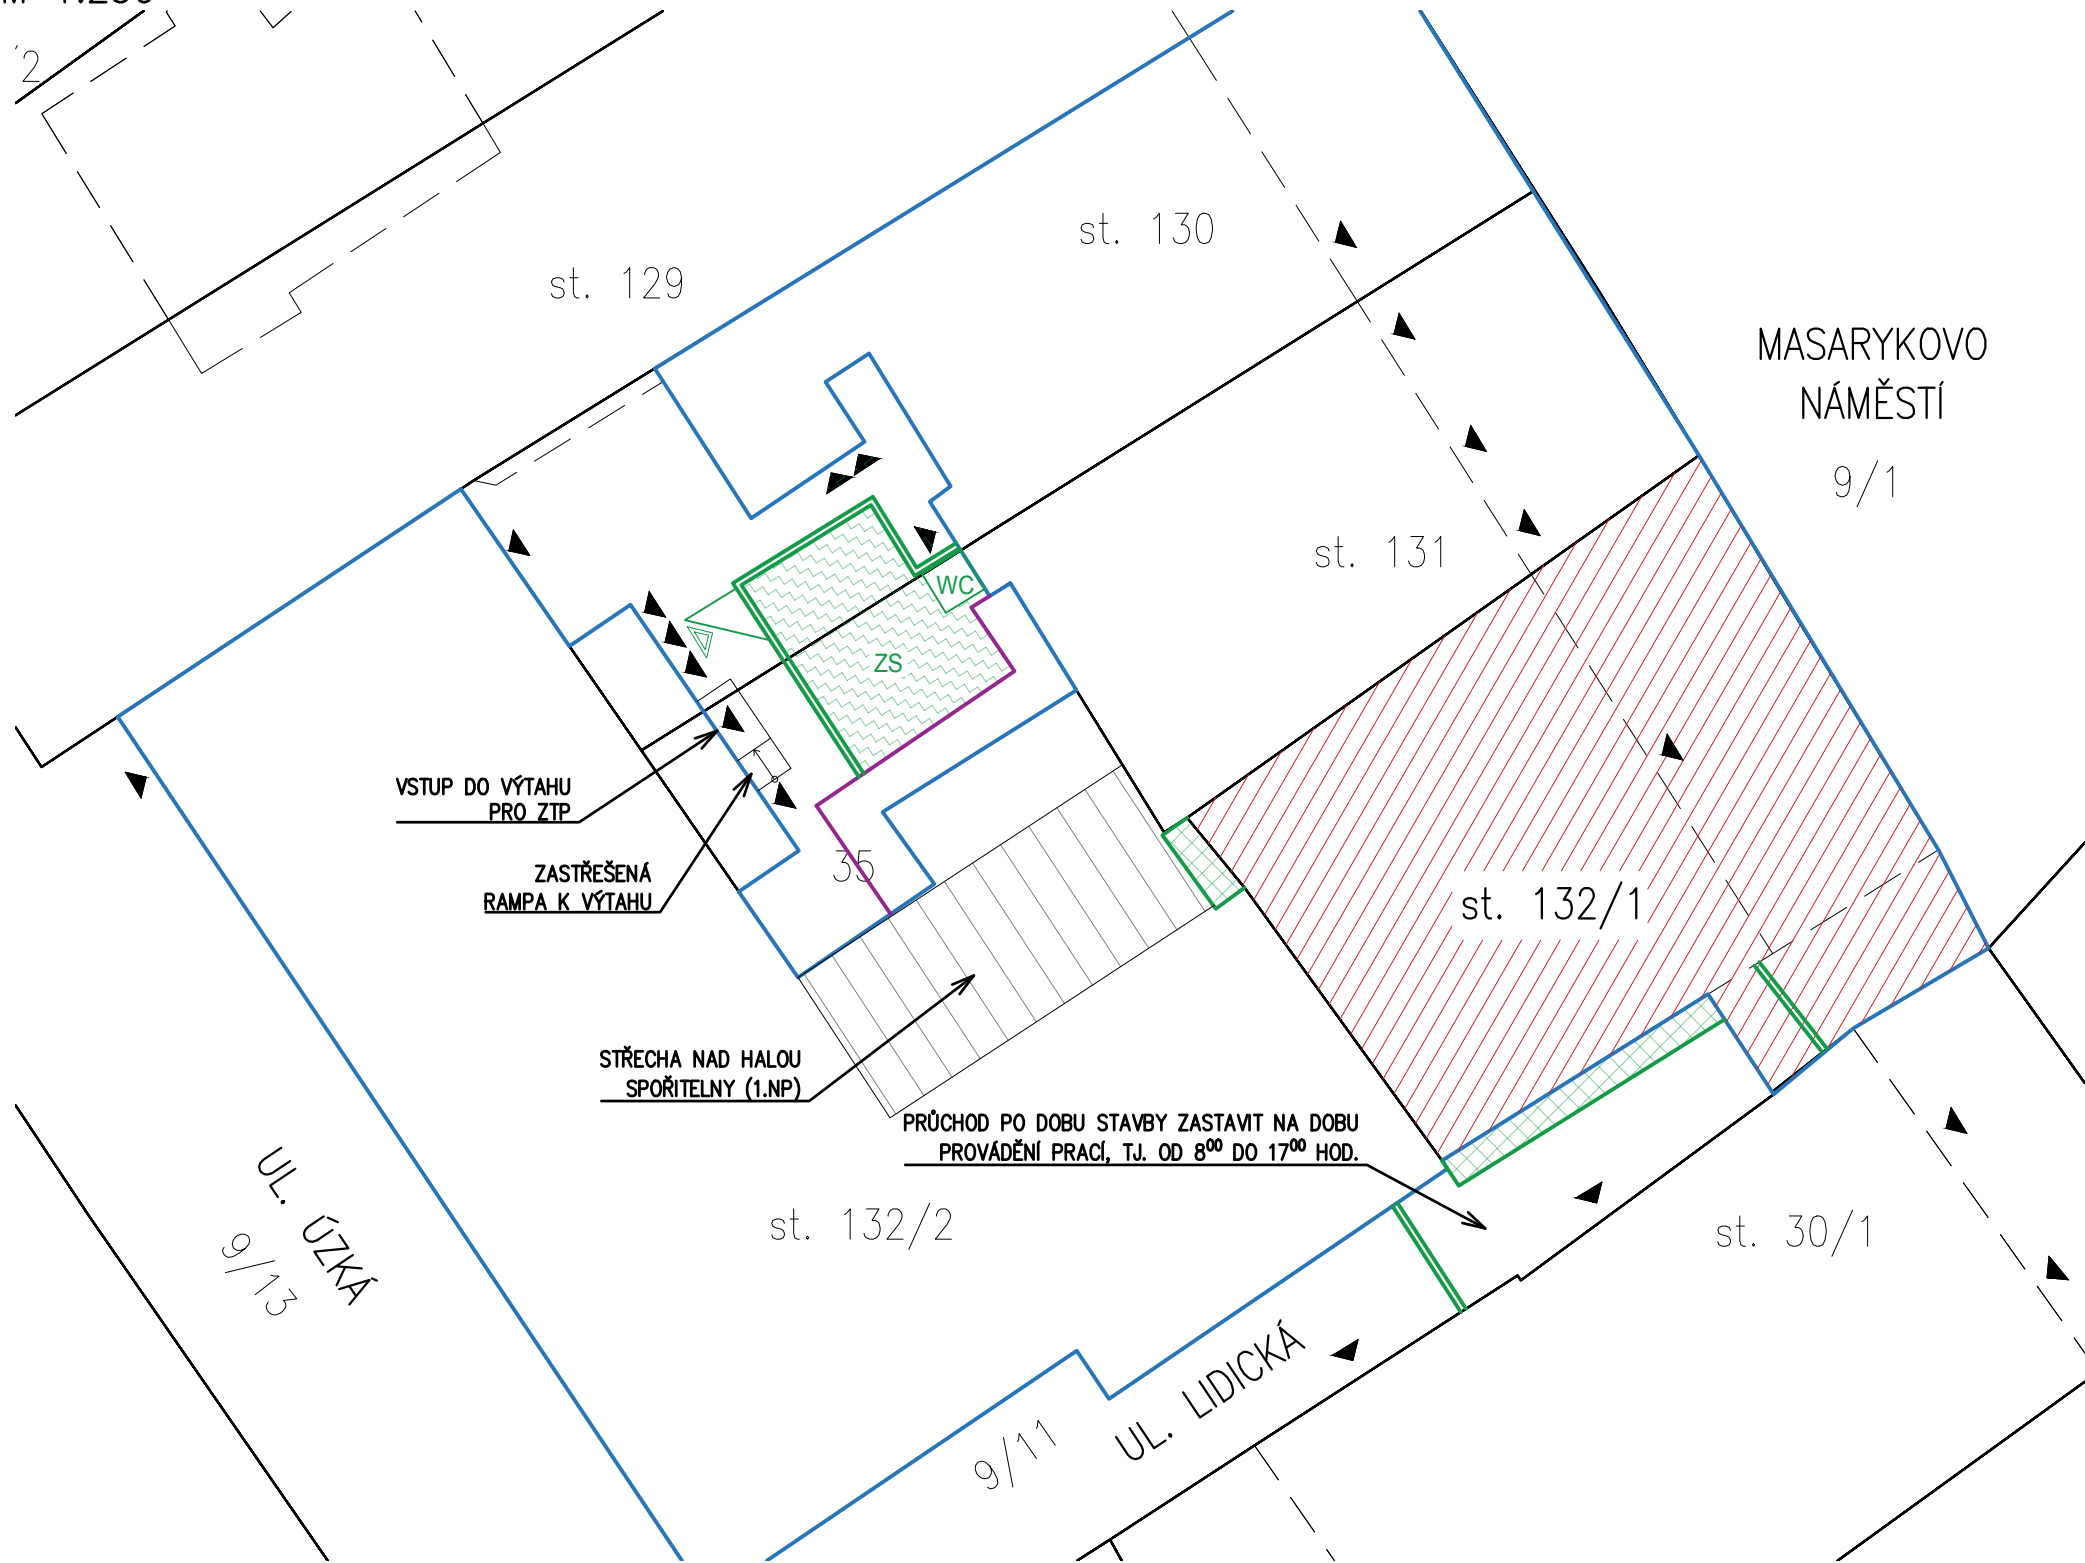

- LEGENDA PLOCH A ZNAČEK:

 - 450/5 HRANICE PARCEL, ČÍSLA PARCEL DLE KN
 - HRANICE BUDOV DLE KN
 - ŘEŠENÝ OBJEKT – Č. P. 1
 - ŘEŠENÝ OBJEKT – MĚSTSKÝ ÚŘAD
 - VSTUP
 - ZÁBRADLÍ NAD VENKOVNÍM PROSTOREM SUTERÉNU
- LEGENDA OBJEKTŮ ZAŘÍZENÍ STAVENIŠTĚ:

 - LEŠENÍ (PŘÍSTUP NA STAVENIŠTĚ)
 - OBRYŠ MOBILNÍHO OPLOCENÍ V. 2,0 m
 - UZAVÍRATELNÝ A UZAMYKATELNÝ VSTUP NA STAVENIŠTĚ Š. 2 m
 - MOBILNÍ WC
 - PROSTOR ZAŘÍZENÍ STAVENIŠTĚ

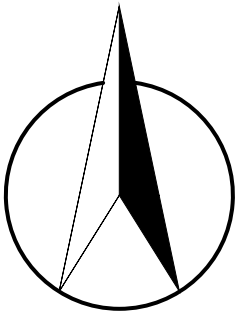

Dokumentace byla zpracována jako Dokumentace pro provádění stavby a nenahrazuje výrobní dokumentaci. Před provedením je nutno předložit výrobní dokumentaci jednotlivých částí díla.

Kontroloval	Vypracoval	Kreslil	BENEPRO, a.s. <small>www.benepro.cz - info@benepro.cz tel. : 595 172 428, fax : 595 172 429 Tovární 1707/33, 737 01 Český Těšín</small>	
Ing. R. Hlaušek	Bc. M. Maďarová	Bc. M. Maďarová		
Investor	Město Nový Jičín Masarykovo nám. 1/1, 741 01 Nový Jičín		Formát	A3
Místo stavby	Parc. č. st. 132/1, k. ú. Nový Jičín-město		Datum	10/2020
Akce:	Výměna střešní krytiny na objektu č. p. 1, Nový Jičín		Účel	DPS
			Měřítko	1:250
Obsah:	KOORDINAČNÍ SITUAČNÍ VÝKRES		Arch. číslo	BE/2020/04
			Číslo kopie	Číslo výkresu C.2