



VÝKRES STŘECHY – BOURACÍ PRÁCE  
M 1:100

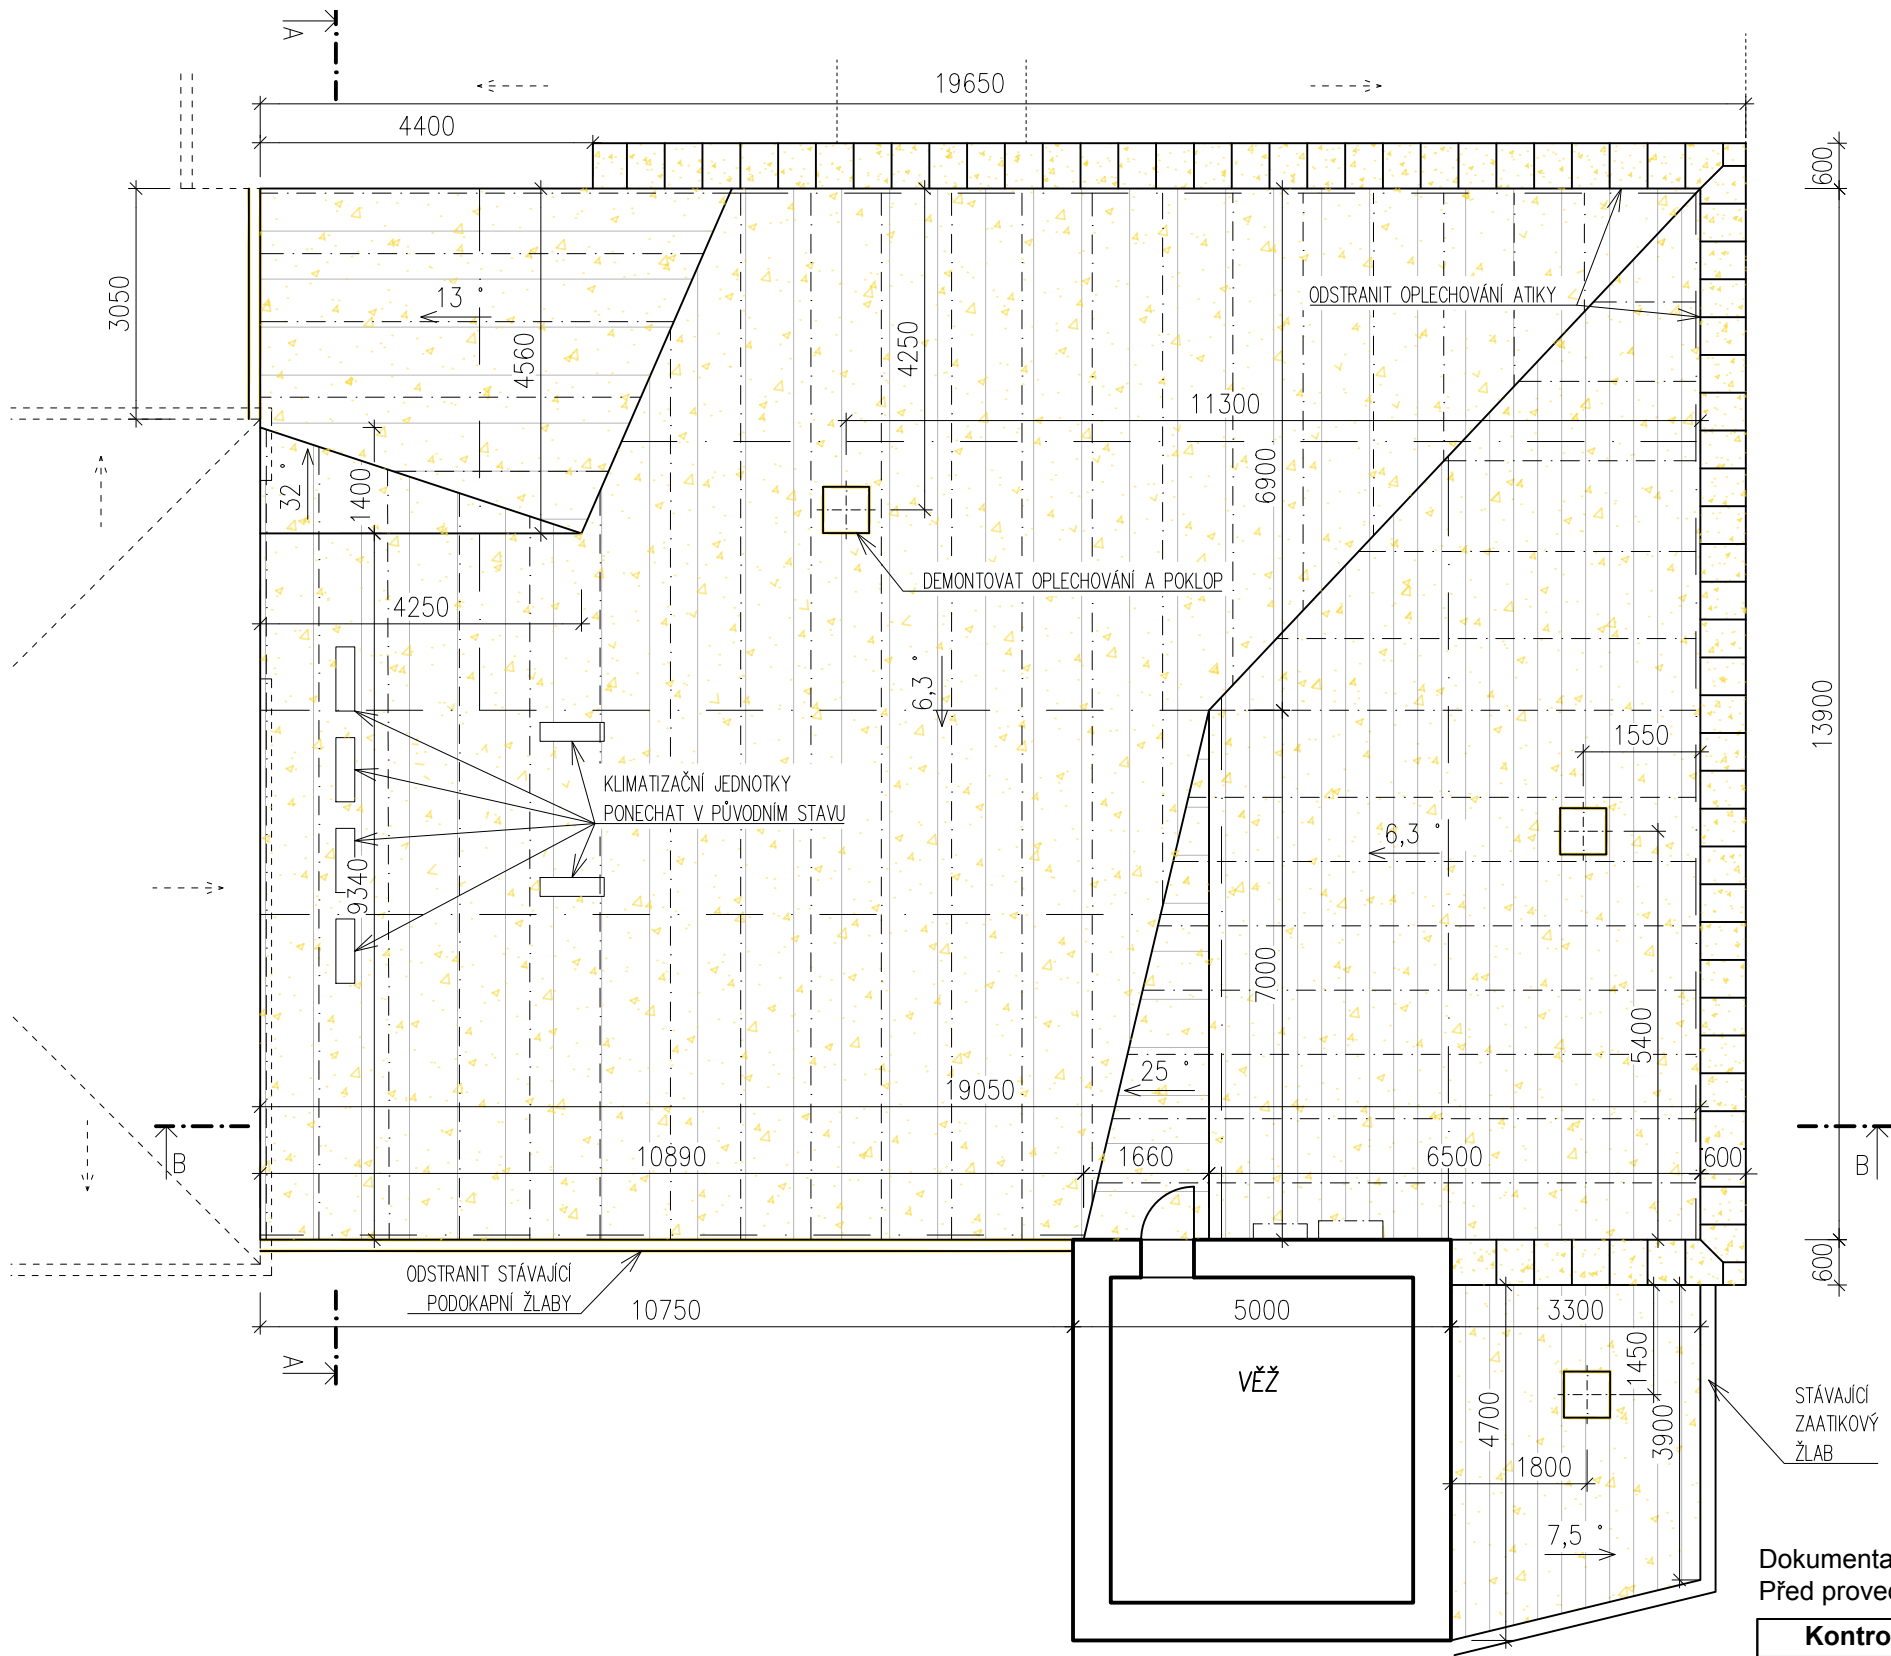

LEGENDA:

- STÁVAJÍCÍ KONSTRUKCE
- BOURANÉ KONSTRUKCE (ODSTRAŇOVANÉ PRVKY)
- PRŮŘEZ DO PŮDNÍHO PROSTORU 610x610 mm
- KLIMATIZAČNÍ JEDNOTKA UMÍSTĚNÁ NA STŘEŠE/NA STĚĚ
- NAVAZUJÍCÍ KONSTRUKCE OKOLNÍCH ČÁSTÍ BUDOVY
- POZICE OSY VAZNICE 140/150 (NEOVĚŘENO)
- POZICE OSY KROKVE 120/130 (NEOVĚŘENO)

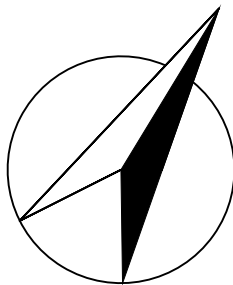

POZNÁMKY:

- BUDE ODSTRANĚNA STÁVAJÍCÍ TITANZINKOVÁ KRYTINA, PODOKAPNÍ ŽLABY A OPLECHOVÁNÍ STŘECHY A ATIKY
- HROMOSVOD BUDE DEMONTOVÁN A PO POLOŽENÍ NOVÉ STŘEŠNÍ KRYTINY ZPĚTNĚ OSAZEN
- ZOBRAZENÍ NOSNÝCH PRVKŮ KROVU JE POUZE ORIENTAČNÍ. JEJICH SKUTEČNOU POLOHU A PRŮŘEZ NUTNO ODMĚŘIT NA STAVBĚ PO ODKRYTÍ PLOŠNÉHO BEDNĚNÍ STŘECHY

Dokumentace byla zpracována jako Dokumentace pro provádění stavby a nenahrazuje výrobní dokumentaci. Před provedením je nutno předložit výrobní dokumentaci jednotlivých částí díla.

Kontroloval	Vypracoval	Kreslil	BENEPRO, a.s.	
Ing. R. Hlaušek	Bc. M. Maďarová	Bc. M. Maďarová	www.benepro.cz - info@benepro.cz tel. : 595 172 428, fax : 595 172 429 Tovární 1707/33, 737 01 Český Těšín	
	<i>Maďarová</i>	<i>Maďarová</i>		
Investor	Město Nový Jičín Masarykovo nám. 1/1, 741 01 Nový Jičín			
Místo stavby	Parc. č. 132/1, k. ú. Nový Jičín-město		Formát	A3
Akce: Výměna střešní krytiny na objektu č. p. 1, Nový Jičín			Datum	10/2020
			Účel	DPS
			Měřítko	1:100
Obsah: VÝKRES STŘECHY - BOURACÍ PRÁCE			Arch. číslo	BE/2020/04
			Číslo kopie	Číslo výkresu D 1.1.02