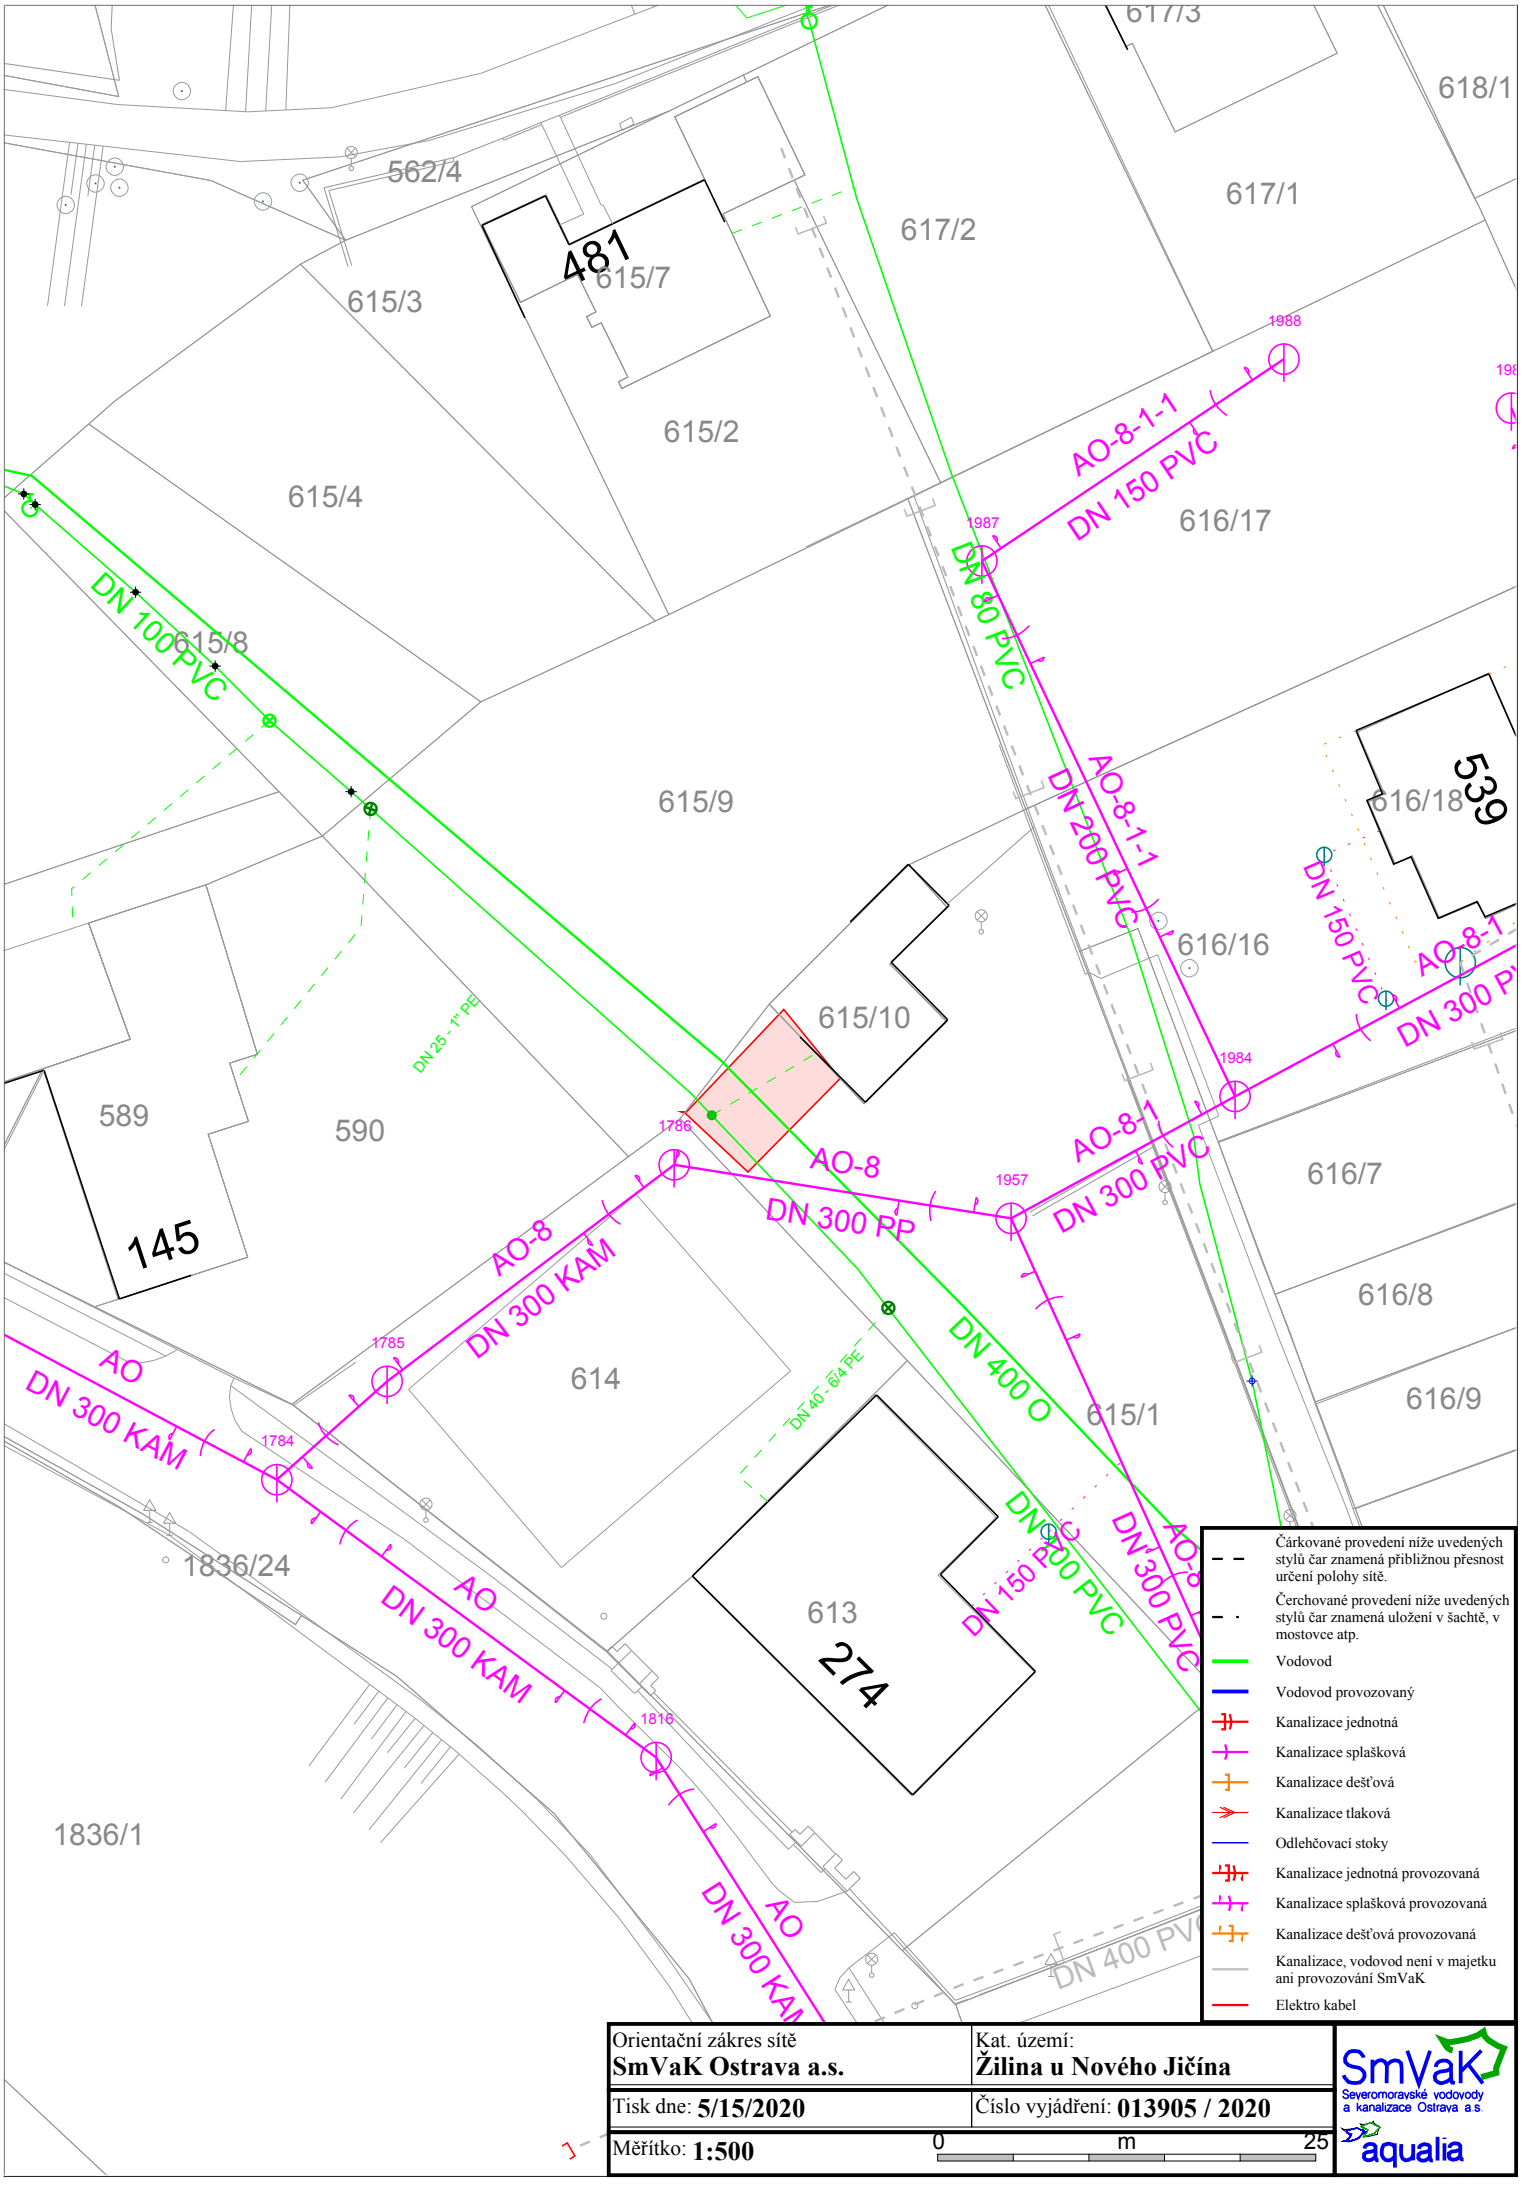

Orientační zákres sítě **SmVaK Ostrava a.s.**	Kat. území: **Žilina u Nového Jičína**
Tisk dne: **5/15/2020**	Číslo vyjádření: **013905 / 2020**
Měřítko: **1:500**	

SmVaK Severomoravské vodovody a kanalizace Ostrava a.s.

aqualia