




PŮDORYS 1:50

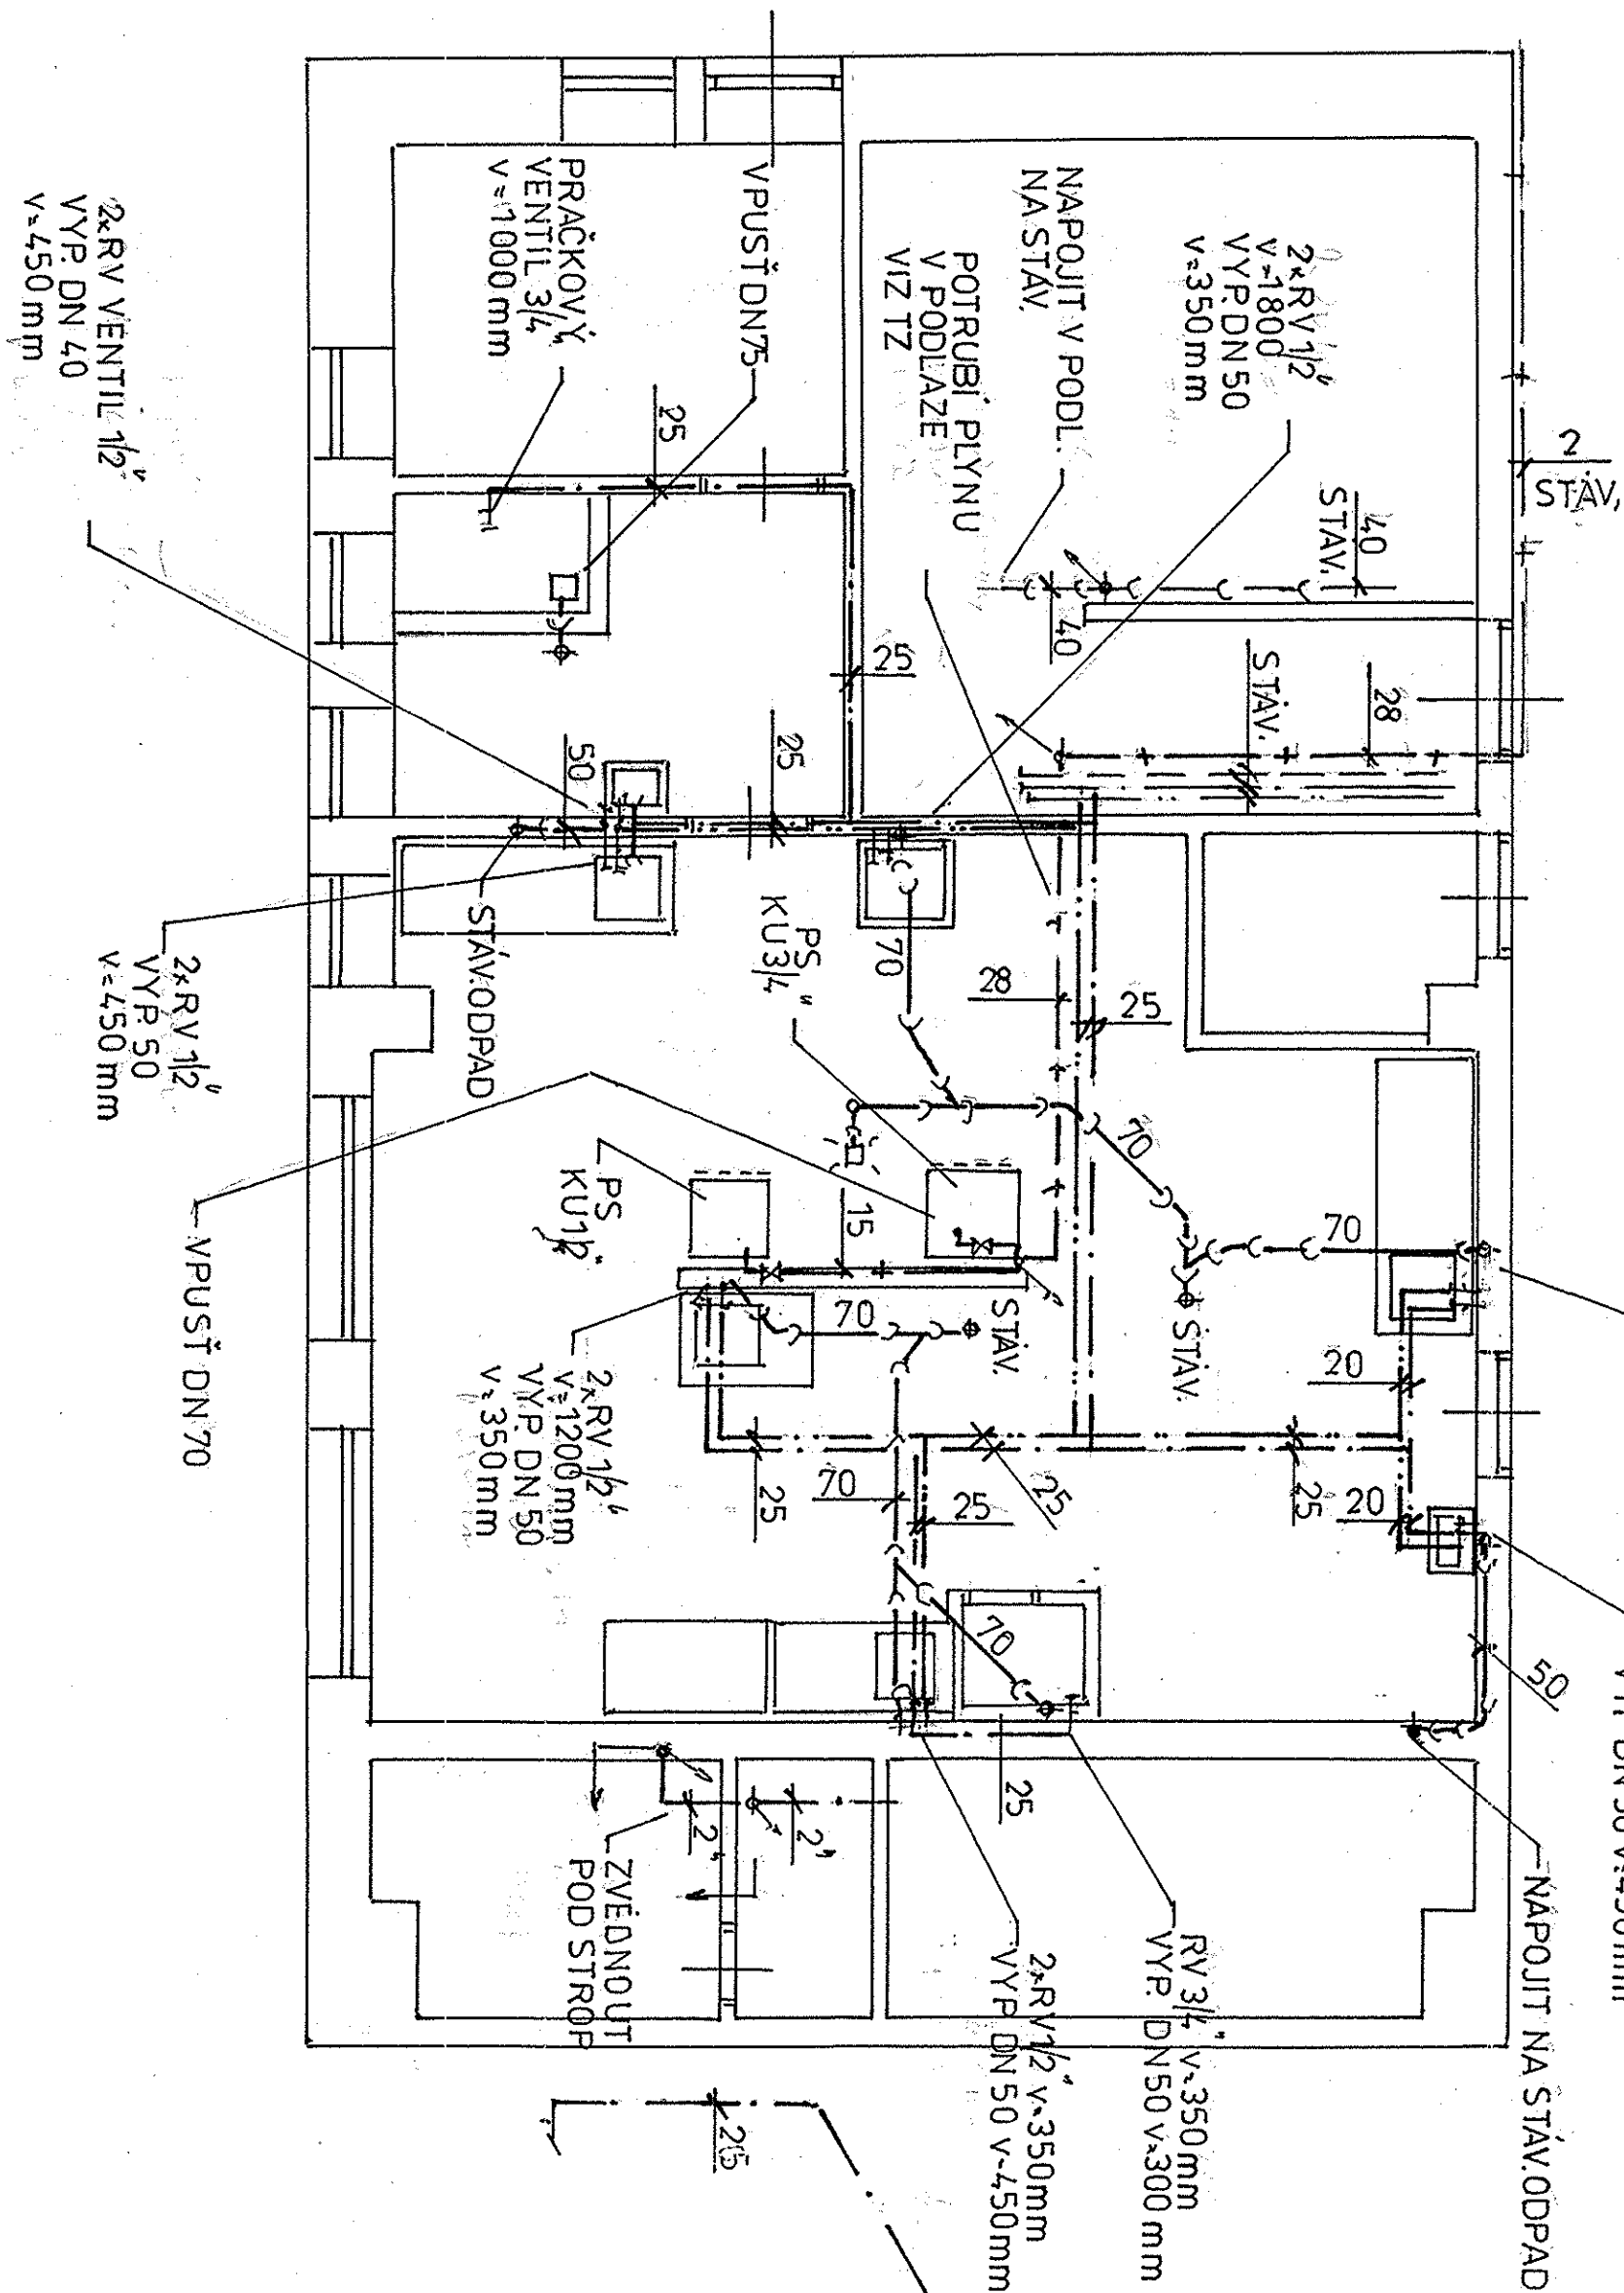

AXONOMETRIE 1:50

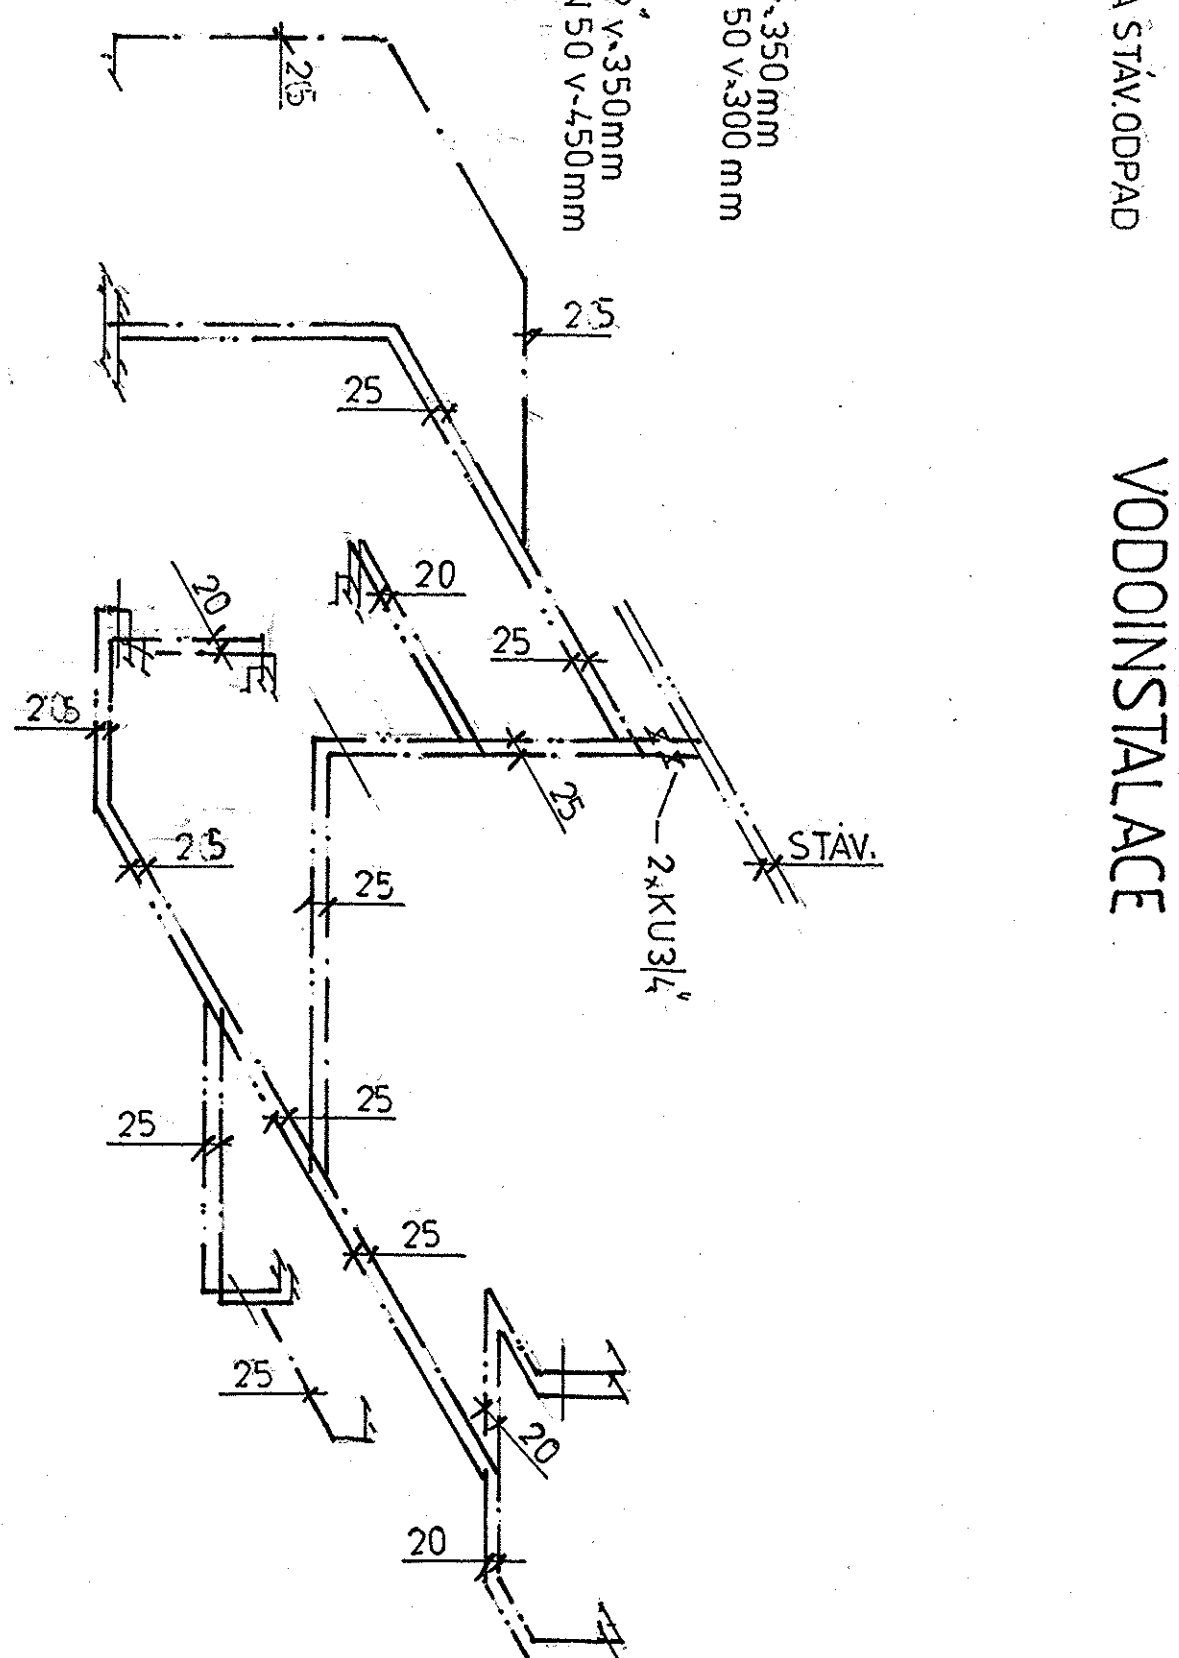

PLYNOINSTALACE

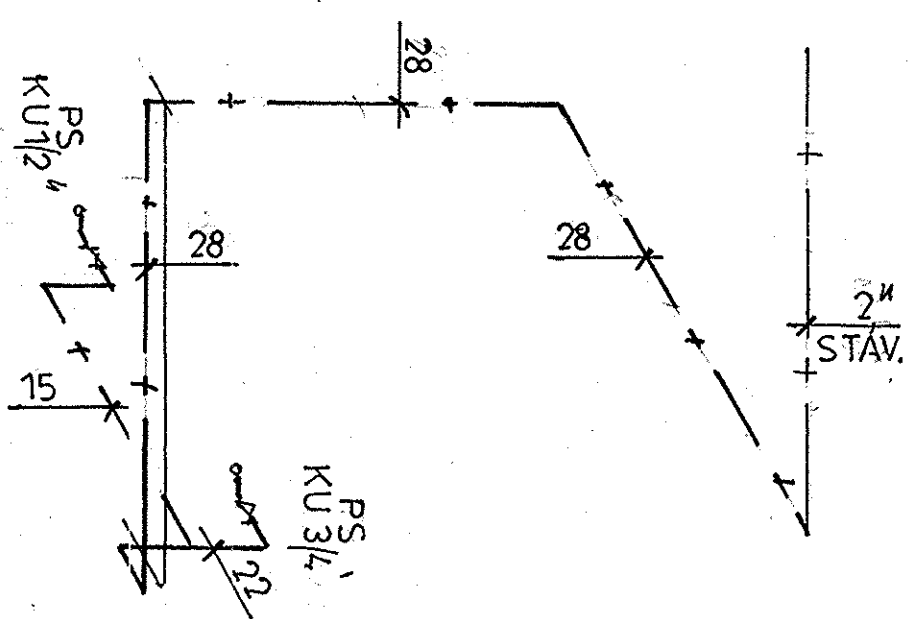

PROJEKTANT	KRESLIL	PLANDOR	PLANDOR
INVESTOR: MŠ SADY	REVOLUČNÍ 2. N. JIČÍN	AKCE:	ÚPRAVA KUCHYŇE MŠ JIRÁSKOVA N. JIČÍN
FORMÁT	3 A4	DATA	12/02/20
ÚČEL	OS	ZAK. ČÍSLO	
OBSAH:	ZDRAVOTECHNIKA	MĚŘITKO:	1:50
		Č. VÝK.	301