
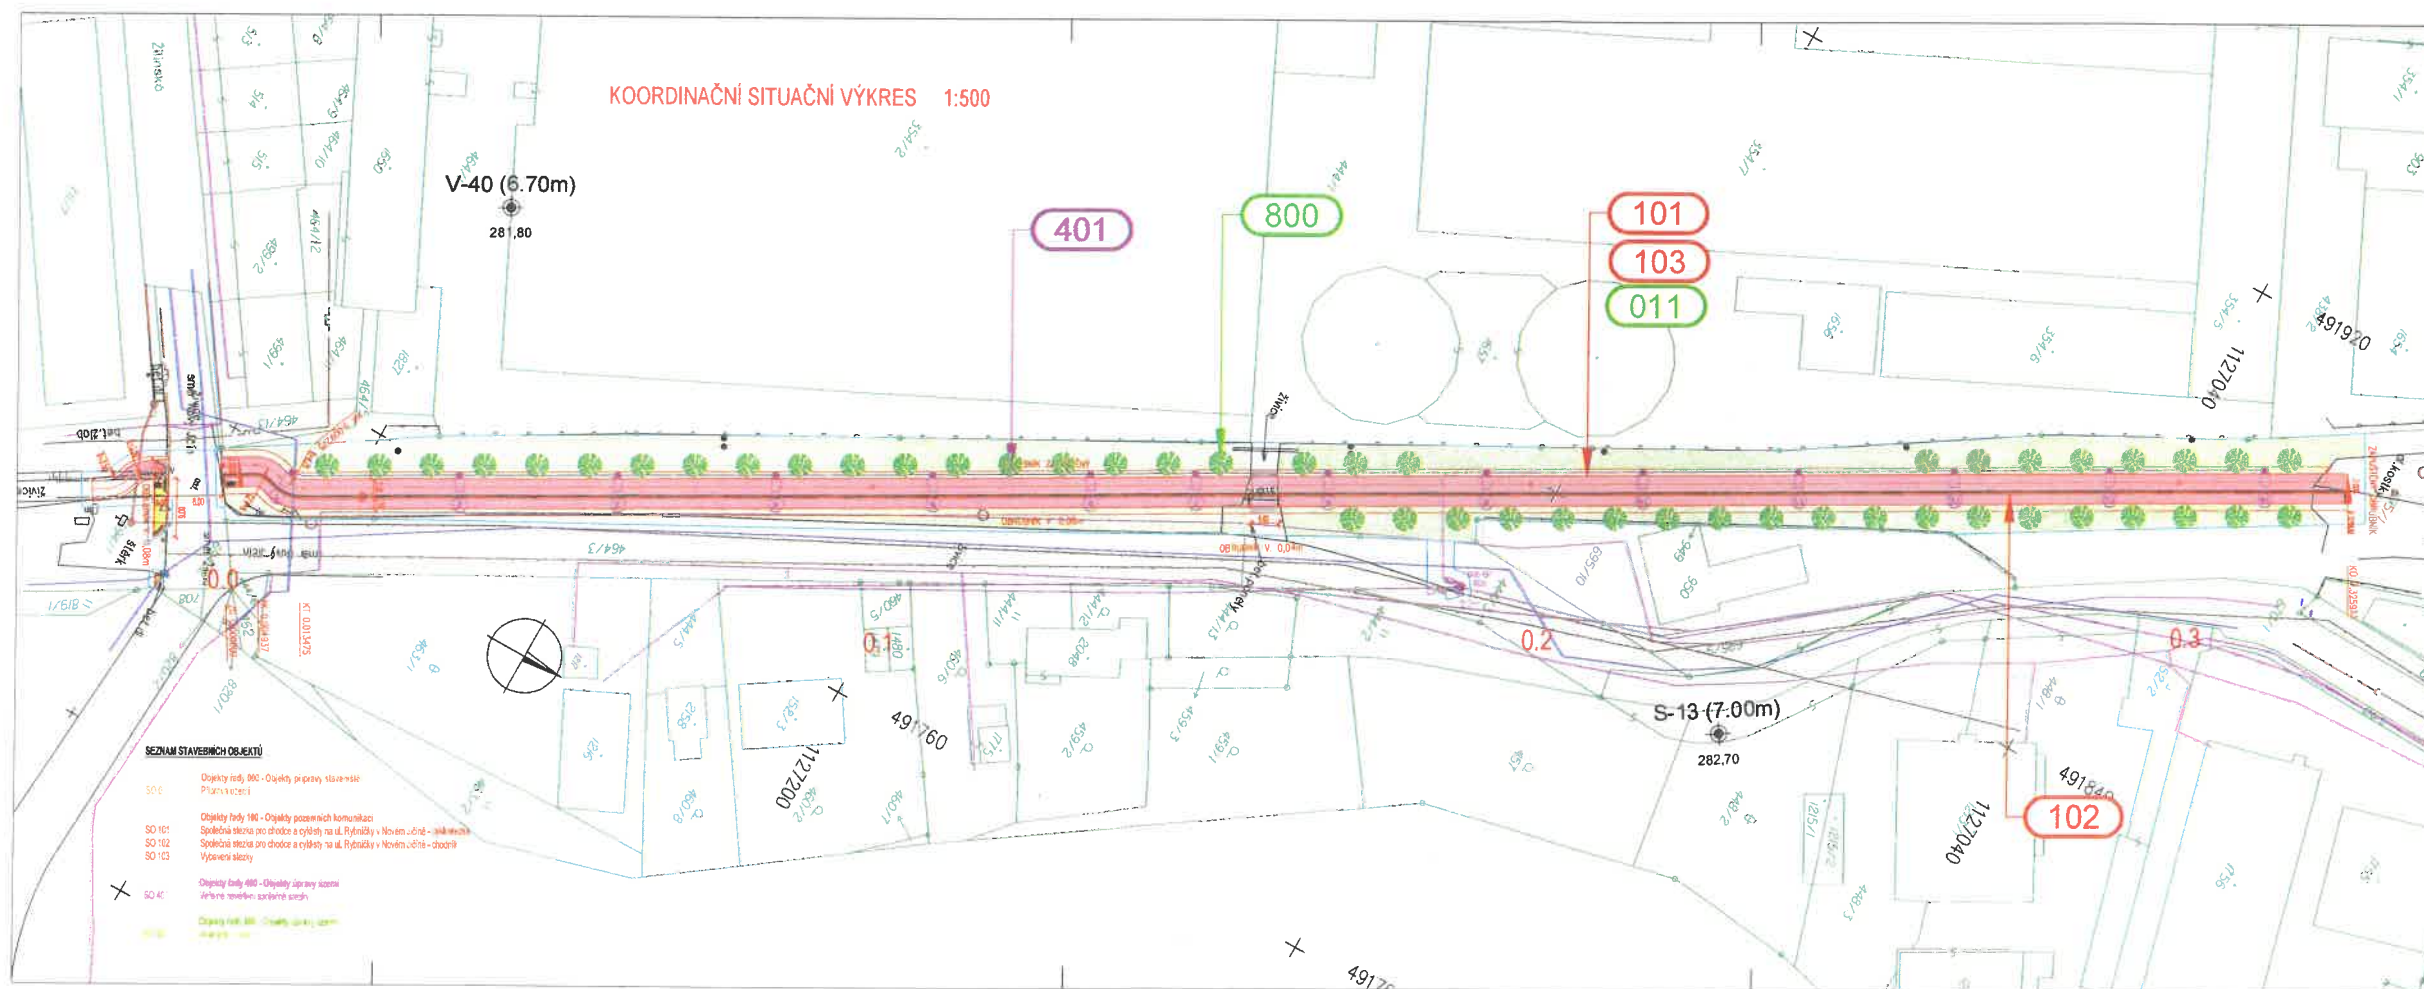


Souhlasíme s navrhovaným stavebním záměrem.


Svazek obcí Cyklostezka Nový Jičín – Hostašovice
Masarykovo nám. 1/1, 741 01 Nový Jičín
zastoupený JUDr. Václavem Dobrozemským,
předsedou Rady svazku

V Novém Jičíně dne 10.9.2021

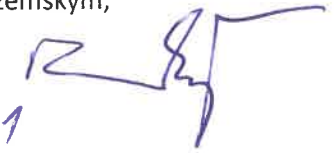

LEGENDA:	
	ASFALTOVÝ POVRCH – CYKLOSTEZKA
	ASFALTOVÝ POVRCH – VJEZD
	DLAŽBA – CHODNÍK
	DLAŽBA PRO NEVYDOME – CHODNÍK
	OPRAVA TERÉNU
	STRONY
	TRVALÝ ZABOR
	DOČASNÝ ZABOR
	HRANICE PARCELY KN
	ARCHIVNÍ VRTY
	INŽENÝRSKÉ SÍTĚ
	KANALIZACE STÁVAJÍCÍ
	VODOVOD STÁVAJÍCÍ
	NTL PLYNOVOD STÁVAJÍCÍ
	VEDENÍ NN NAZEMNÍ STÁVAJÍCÍ
	VEDENÍ NN PODZEMNÍ STÁVAJÍCÍ
	VEDENÍ SDĚLOVACÍ STÁVAJÍCÍ
	VEDENÍ VO STÁVAJÍCÍ

SOUHLASÍME SE STAVBOU NA PARCELE Č. 694/1 A 694/2 V K.Ú. NOVÝ JIČÍN - HORNÍ PŘEDMĚSTÍ

C DUSP	
NÁZEV AKCE:	SPolečná stezka pro chodce a cyklisty na ul. Rybníčky v Novém Jičíně
OBJEDNATEL:	MĚSTO NOVÝ JIČÍN Masarykovo náměstí 1 741 01 Nový Jičín
ZHOTOVITEL:	HEH Projekt spol. s r.o. Kobelníkova 216/5, 602 00 Brno
	
C. SITUAČNÍ VÝKRESY	
KOORDINAČNÍ SITUAČNÍ VÝKRES	
3	