


VZOROVÝ ŘEZ

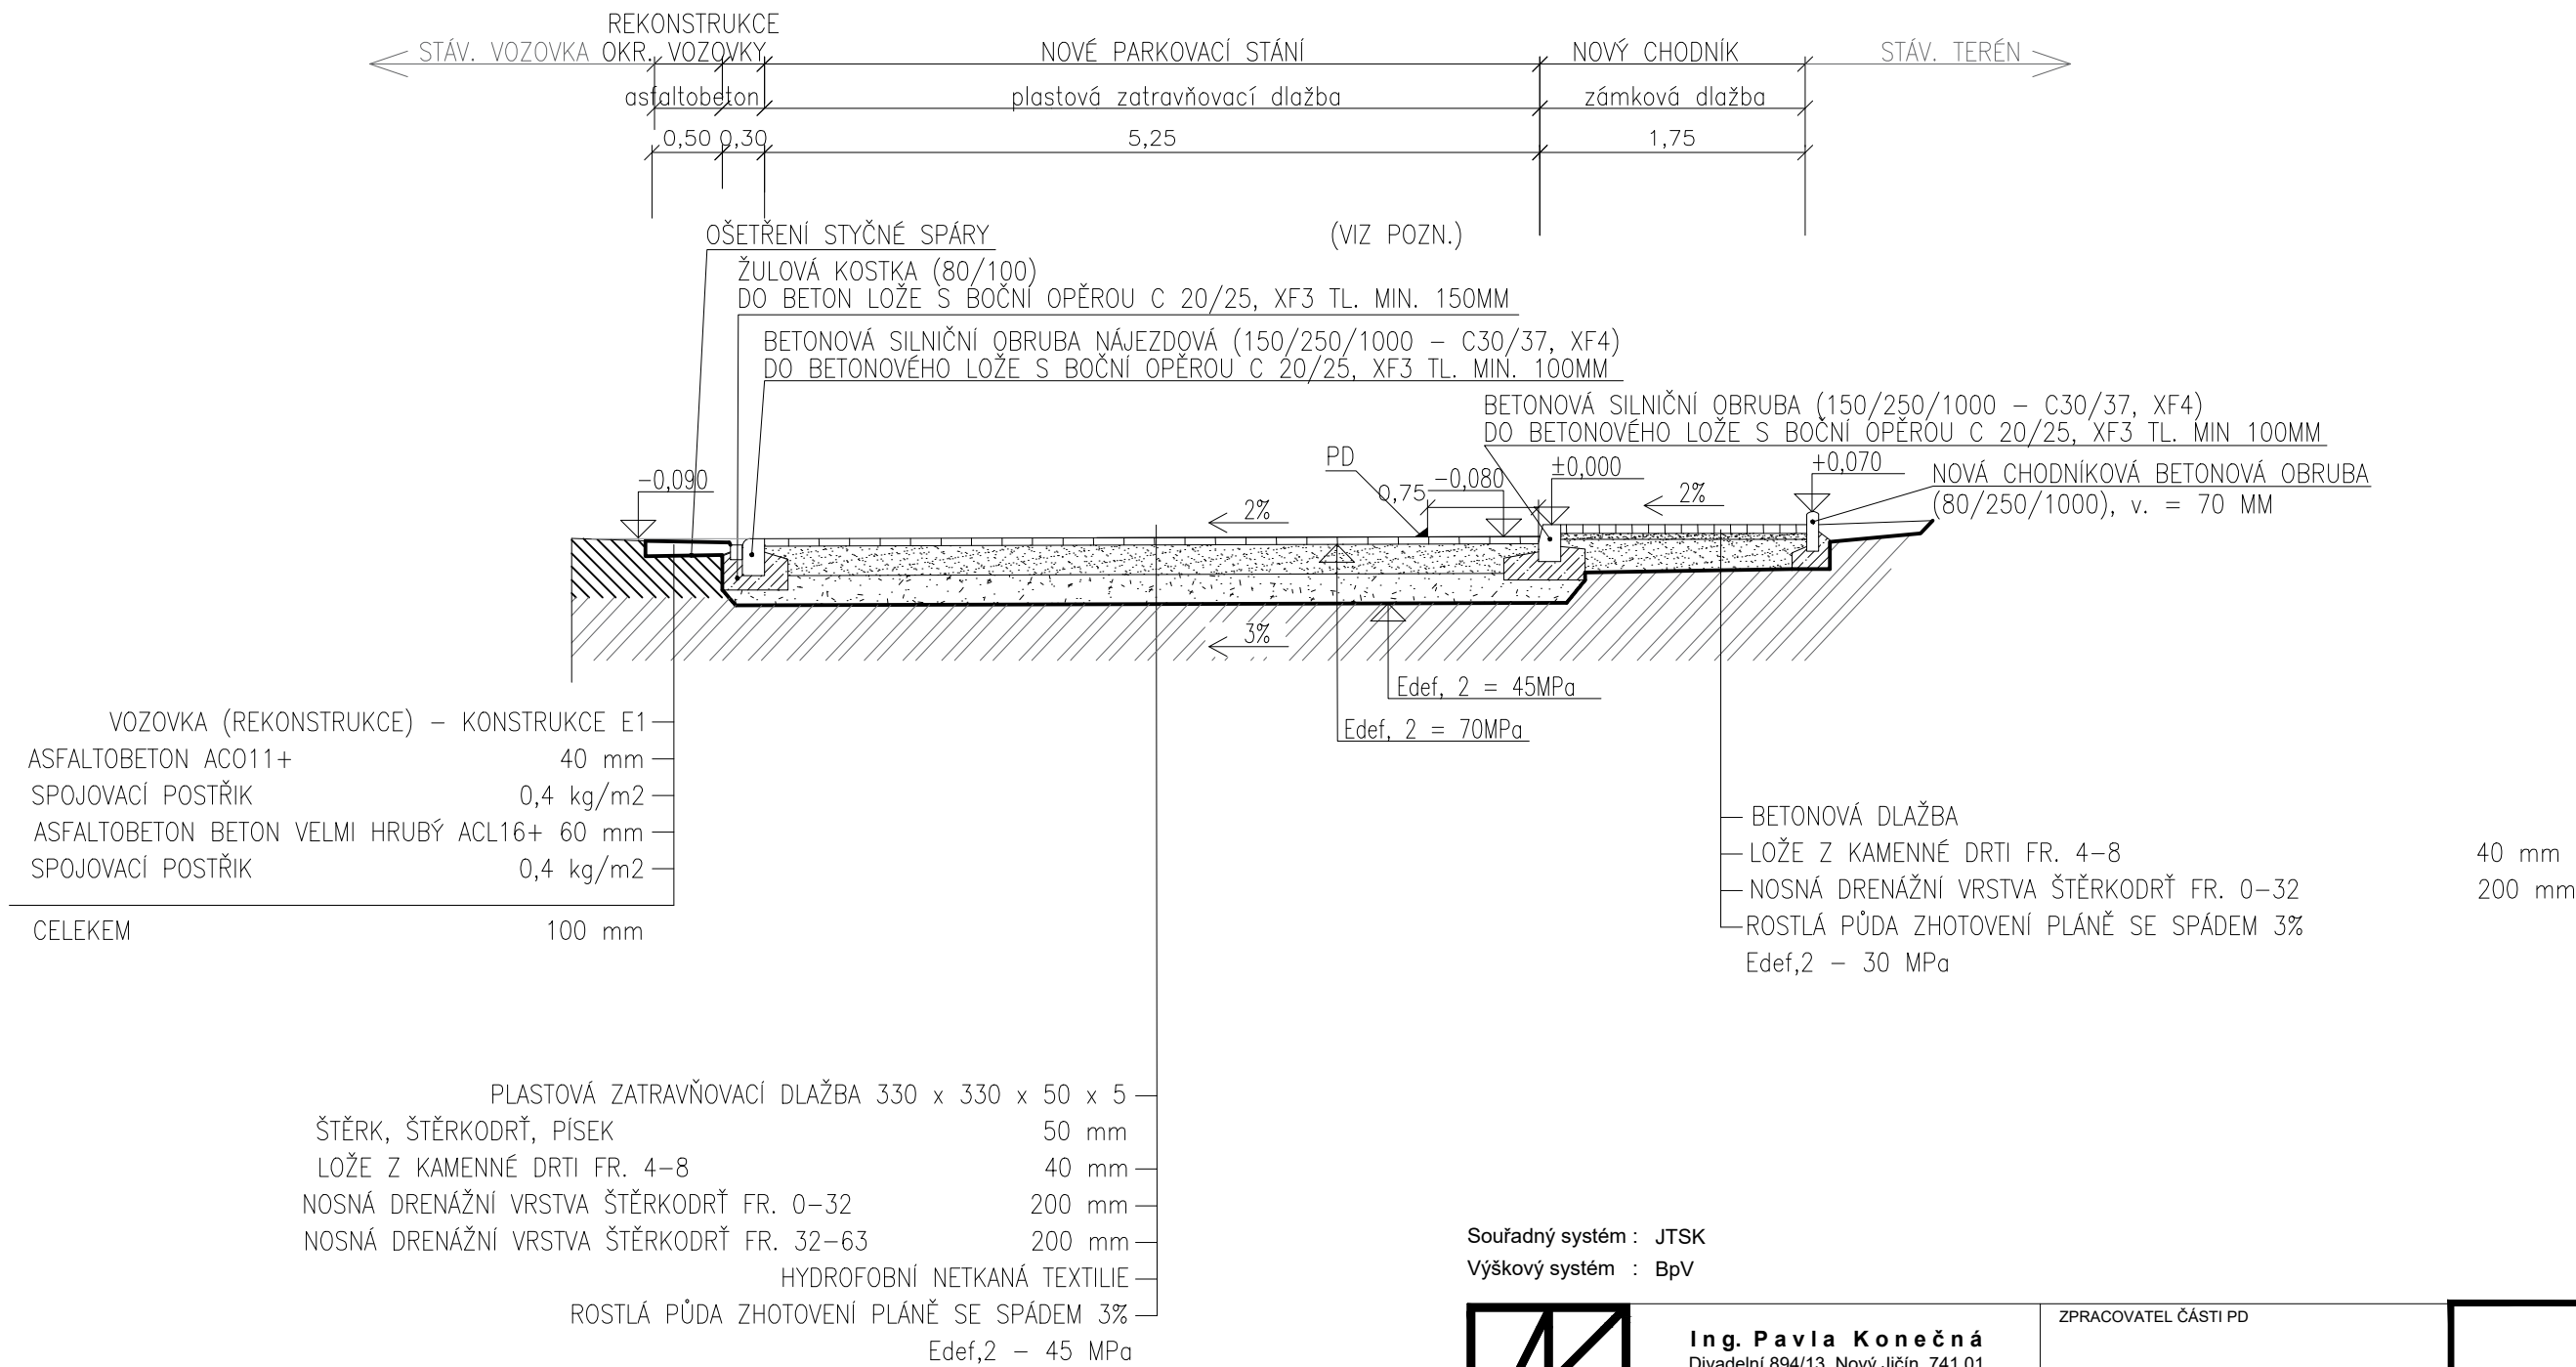

PD - parkovací doraz - carstop. Rozměry 780 x 80 x 60 mm. Parkovací dorazy budou osazené na všech stáních pro zabránění přesahu zaparkovaných vozidel nad navrhovaný chodník. Na jedno parkovací stání 2 kusy carstopů, umístěno na levé a pravé straně stání. Vzdálenost 750 mm od nové silniční obruby = od hrany chodníku

Souřadný systém : JTSK
Výškový systém : BpV

	Ing. Pavla Konečná Divadelní 894/13, Nový Jičín, 741 01 tel: 603 115 579 e-mail: atelier.konecna@gmail.com IČ: 04429052	ZPRACOVATEL ČÁSTI PD			
ZODPOVĚDNÝ PROJEKTANT		Ing. Karel Pšenica, ČKAIT 1100371			
VYPRACOVAL		Ing. Pavla Konečná, 603 115 579, atelier.konecna@gmail.com			
STAVEBNÍK (OBJEDNATEL)		Městský úřad Nový Jičín, Masarykovo nám. 1/1, 741 01 Nový Jičín			
MÍSTO STAVBY		ul. Dlouhá, Nový Jičín, 741 01 k.ú. Nový Jičín - Dolní Předměstí , parc. č. 608/2, 384/51			
NÁZEV STAVBY				DATUM	STUPĚŇ PD ZMĚNA STAVBY PŘED DOKONČENÍM
PODÉLNÁ PARKOVACÍ STÁNÍ NA ULICI DLOUHÁ V NOVÉM JIČÍNĚ				03/2022	DUR+DSP/DPS
				FORMÁT	MĚŘÍTKO
OBSAH				2XA4	1:25
				ČÍSLO VÝKRESU	
VZOROVÝ ŘEZ				10	