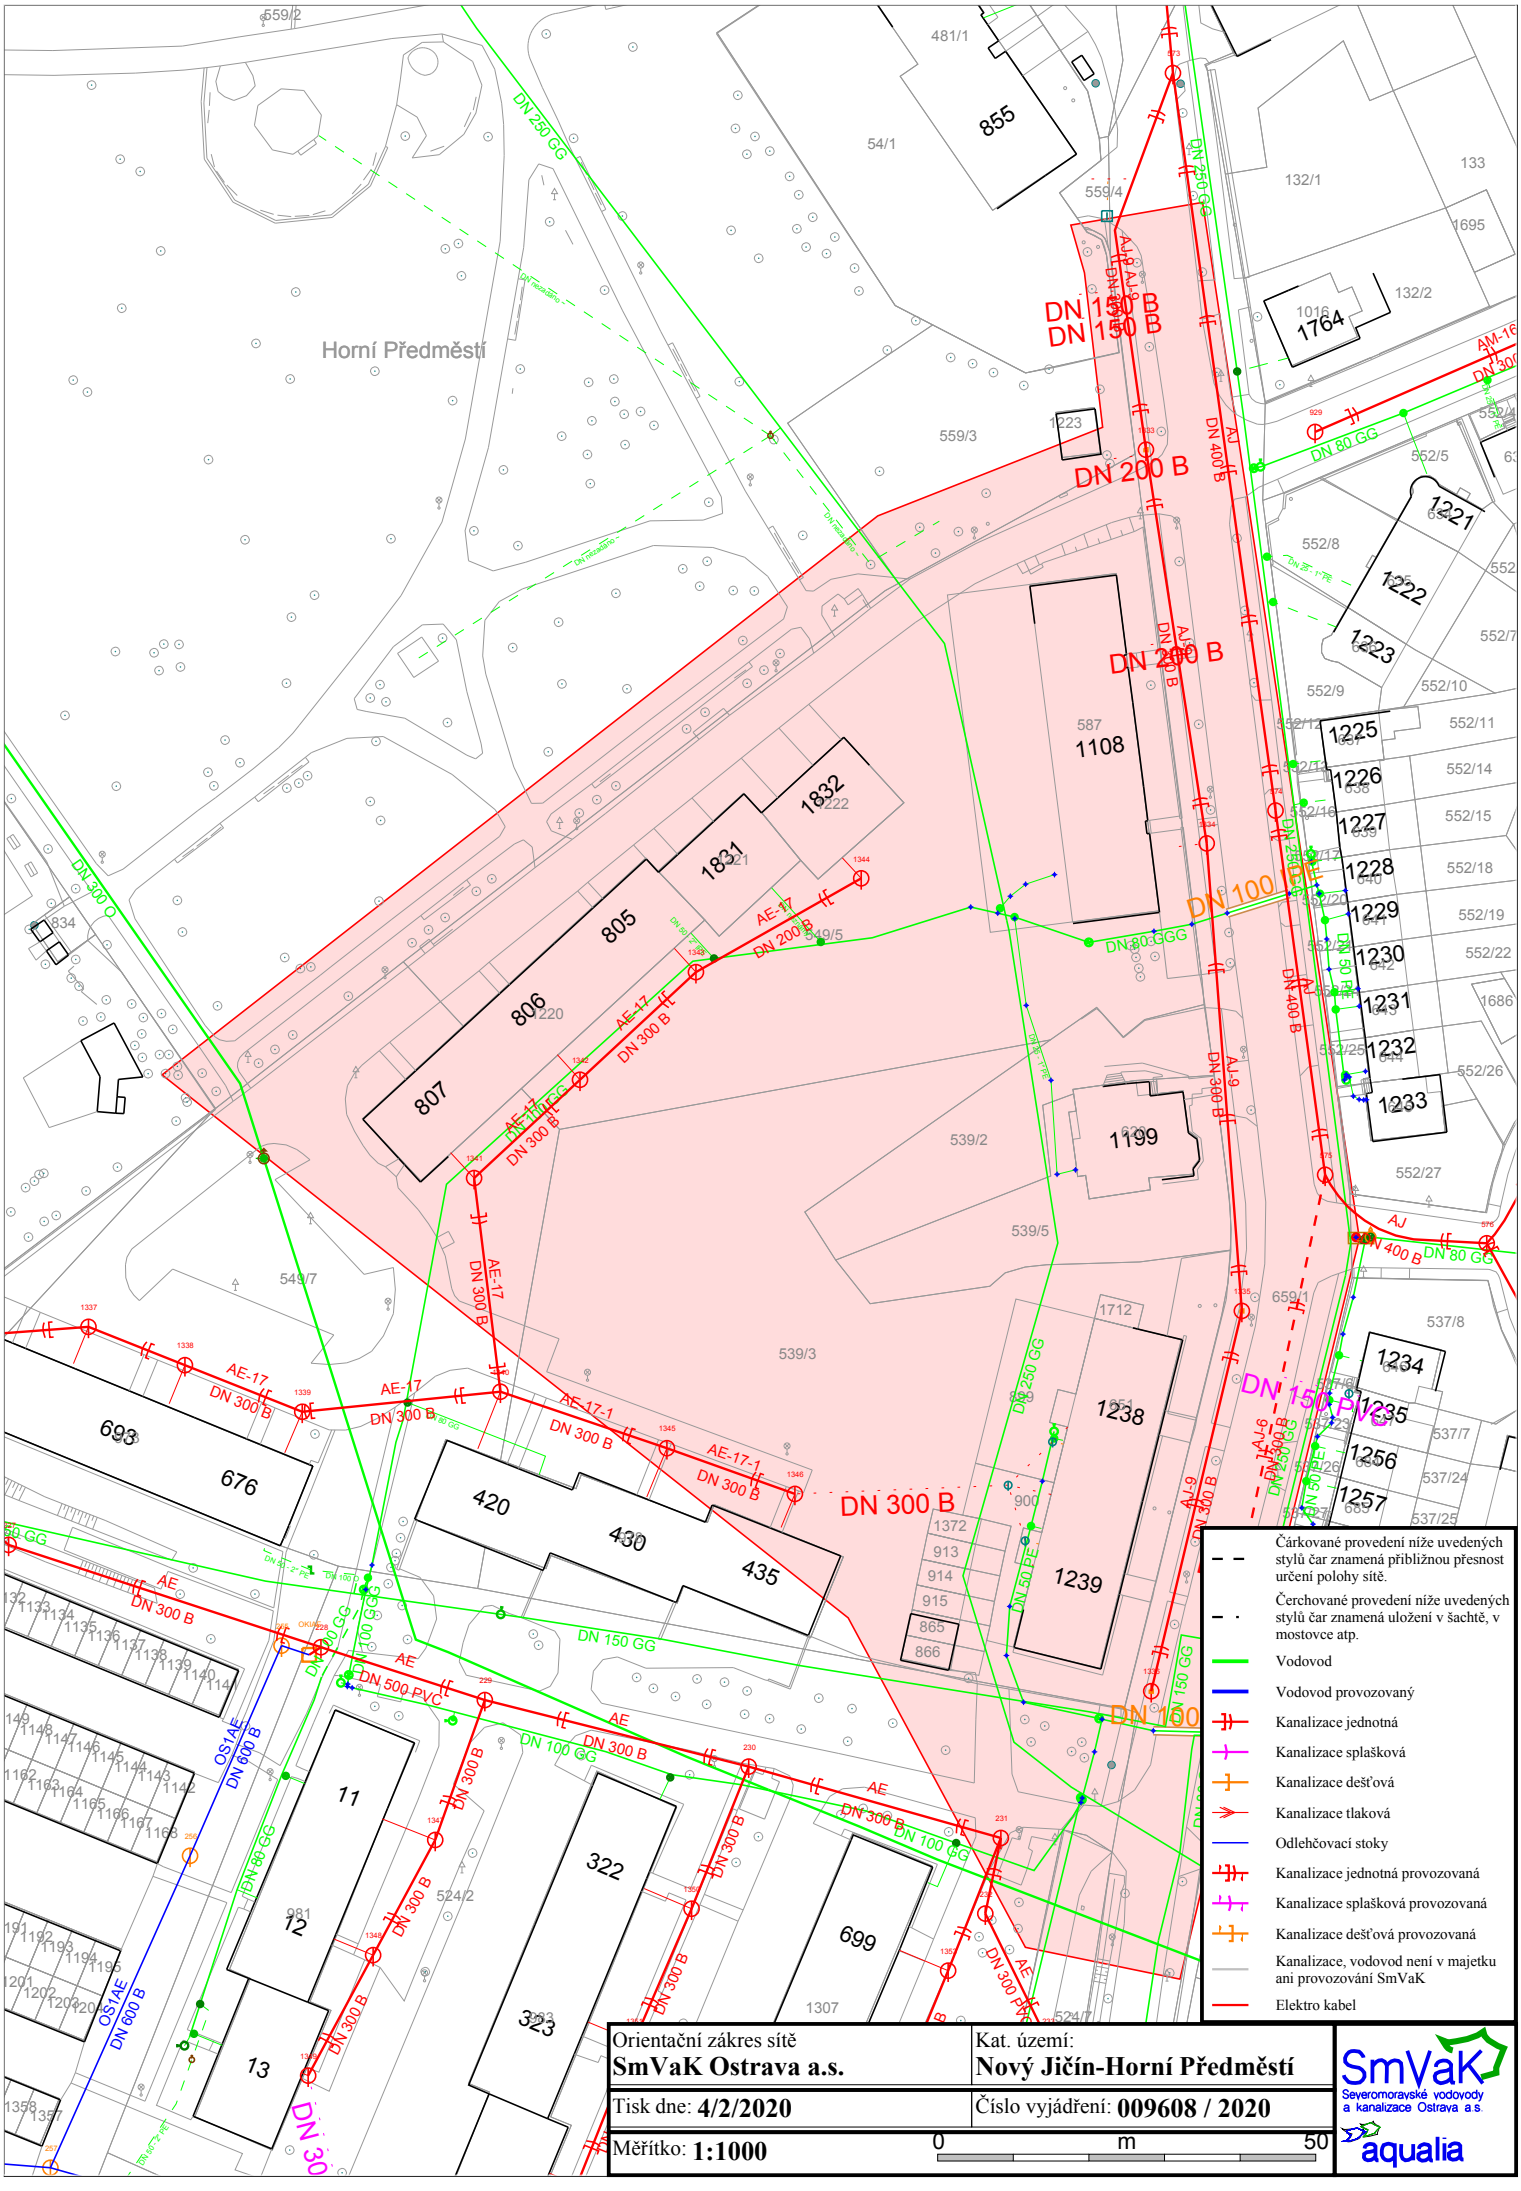


| | |
|---|---|
| Orientační zákres sítě **SmVaK Ostrava a.s.** | Kat. území: **Nový Jičín-Horní Předměstí** |
| Tisk dne: **4/2/2020** | Číslo vyjádření: **009608 / 2020** |
| Měřítko: **1:1000** | 0 m 50 |

SmVaK Severomoravské vodovody a kanalizace Ostrava a.s.
aqualia