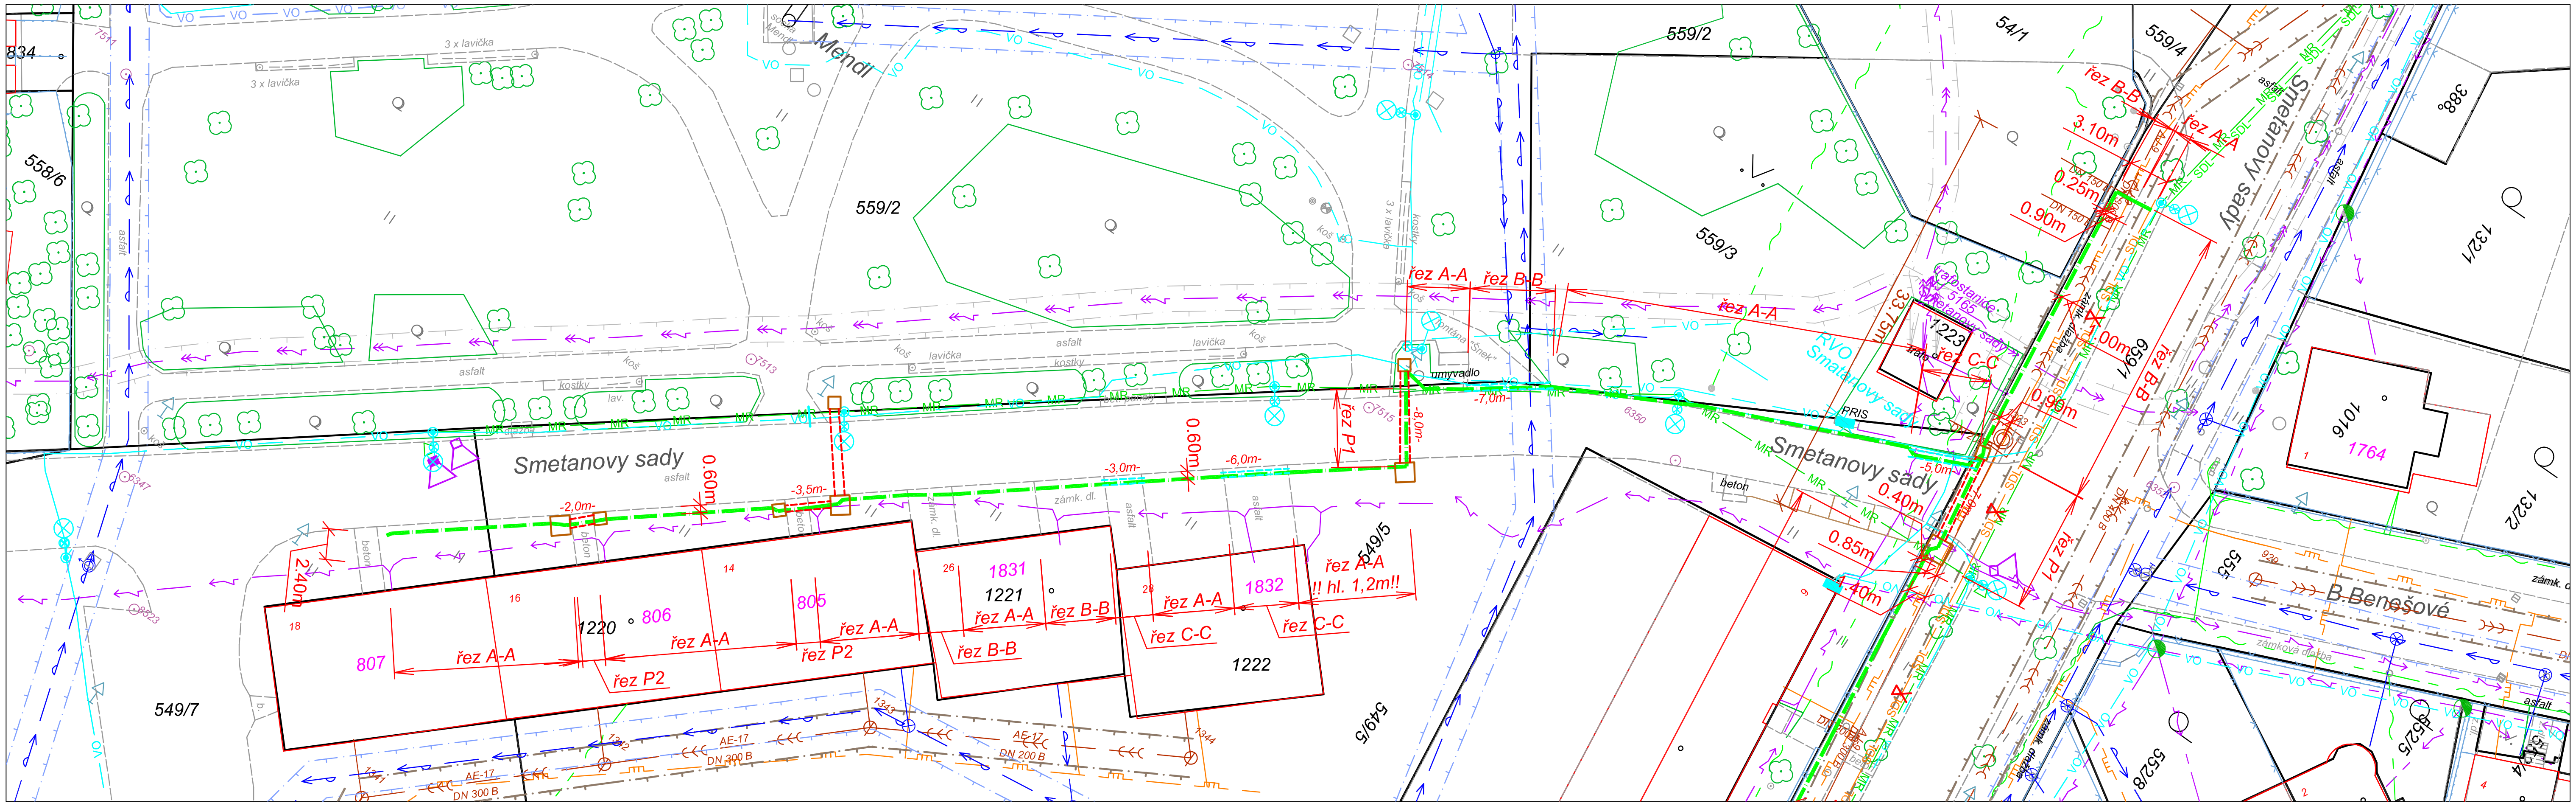


**LEGENDA** ***stávající zařízení sítě*:**

- stávající el. vedení zemní NN (ČEZ)
- stávající el. vedení nadzemní NN (ČEZ)
- stávající el. vedení zemní VN (ČEZ)
- Stávající dřevěný, betonový sloup NN
- stávající jednotná kanalizace - SmVaK
- OP kanalizace (1,5m)
- stávající vodovodní řád - SmVaK
- OP vodovodu (1,5m)
- stávající plynovodní řád STL - GasNet
- OP plynu (1,0m)
- stávající sděl. vedení - CETIN metalicka+optika
- stávající sděl. vedení - CETIN metalicka
- stávající sděl. vedení - CETIN optika
- stávající sděl. vedení - CETIN nadzemní
- stávající nadzemní vedení MR
- stávající zemní vedení VO
- stávající nadzemní vedení VO
- RVO (RVOO) Stávající napájecí rozvaděč VO
- Stávající osvětlovací bod VO
- Stávající nadzemní vedení SEK OK - OpavaNet/NJNet

- hranice parcel dle KM
- rozhraní zpevněných ploch
- stávající oplocení
- hranice ochranného pásma vedení
- stávající zeleň, stromy
- Stávající reproduktor bezdrátový k demontáži a opětovné montáži na nový sloup

**LEGENDA** ***navrhované zařízení sítě*:**

- Projektované vedení SEK OK (OpavaNet) trubka HDPE 40 ve výkopu v zemi v souběhu s kabely VO, uložení viz. detaily
- Projektovaný překop místní komunikace/chodníku (asfalt, štěrk)
- Projektovaný protlak Ø63mm, hl. 1,2m
- Stávající nadzemní vedení OK (OpavaNet/NJNet) k demontáži

**SOUBĚH S PODZEMNÍMI SÍTĚMI**
**KŘÍŽENÍ PODZEMNÍCH SÍTÍ**




nejmenší dovolené svislé vzdálenosti při křížení podzemních sítí v mm - dle ČSN 73 6005
nejmenší dovolené vodorovné vzdálenosti při souběhu podzemních sítí v mm - dle ČSN 73 6005

***UPOZORNĚNÍ:***

ZÁKRESY PODZEMNÍCH INŽENÝRSKÝCH SÍTÍ NESLOUŽÍ JAKO VYTYČOVACÍ VÝKRES - PŘED ZAHÁJENÍM STAVEBNÍCH PRACÍ MUSÍ INVESTOR ZAJISTIT JEJICH VYTYČENÍ SPRÁVCEM SÍTÍ A JEJICH OZNAČENÍ NA MÍSTĚ, PŘÍP. ZAJIŠTĚNÍ DLE PLATNÝCH PŘEDPISŮ.
!!! MÍSTA KŘÍŽENÍ V PŘEDSTIHU UPŘESNIT SONDAMI !!!

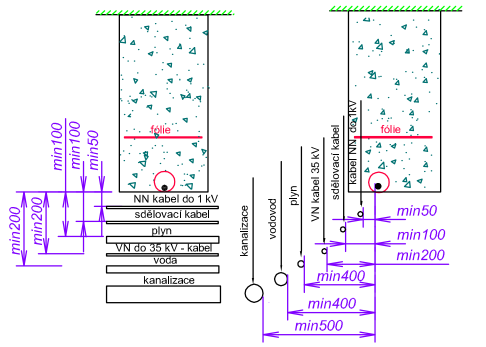


| Autorizace | Zodpovědný projektant | Vypracoval | Kreslil |
|---|---|---|---|
| Miroslav Sopuch | Miloš Češík | Miloš Češík | Miloš Češík |

**Miloš ČEŠÍK**
Severní 625
742 42 Šenov u Nového Jičína
IČ: 71445480; DIČ: CZ7402165254
Tel.: 724 051 989
Email: milos.cesik@misa.cz

Investor: OpavaNet a.s., IČ: 25860011
Opava, Příčná 2828/10, PSČ 746 01

Stupeň PD: **Dokumentace pro provádění stavby DPS (DZS a RDS)**

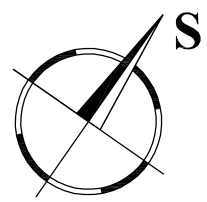AKCE: **Veřejné osvětlení na ul. Smetanovy sady a**

k.ú. Nový Jičín-Horní Předměstí

**C. Situační výkresy**

Název výkresu: Situace koordinační ul. Smetanovy sady - montáž a demontáž SEK OK

| | |
|---|---|
| Č. autorizace | |
| Číslo kopie: | |
| Číslo zakázky | 0520 |
| Datum | 03/2021 |
| Formát | 1x A3 |
| Měřítko | 1 : 500 |
| Číslo výkresu | C.3.3 |