



STOŽÁR 10m SE SVÍTIDLEM

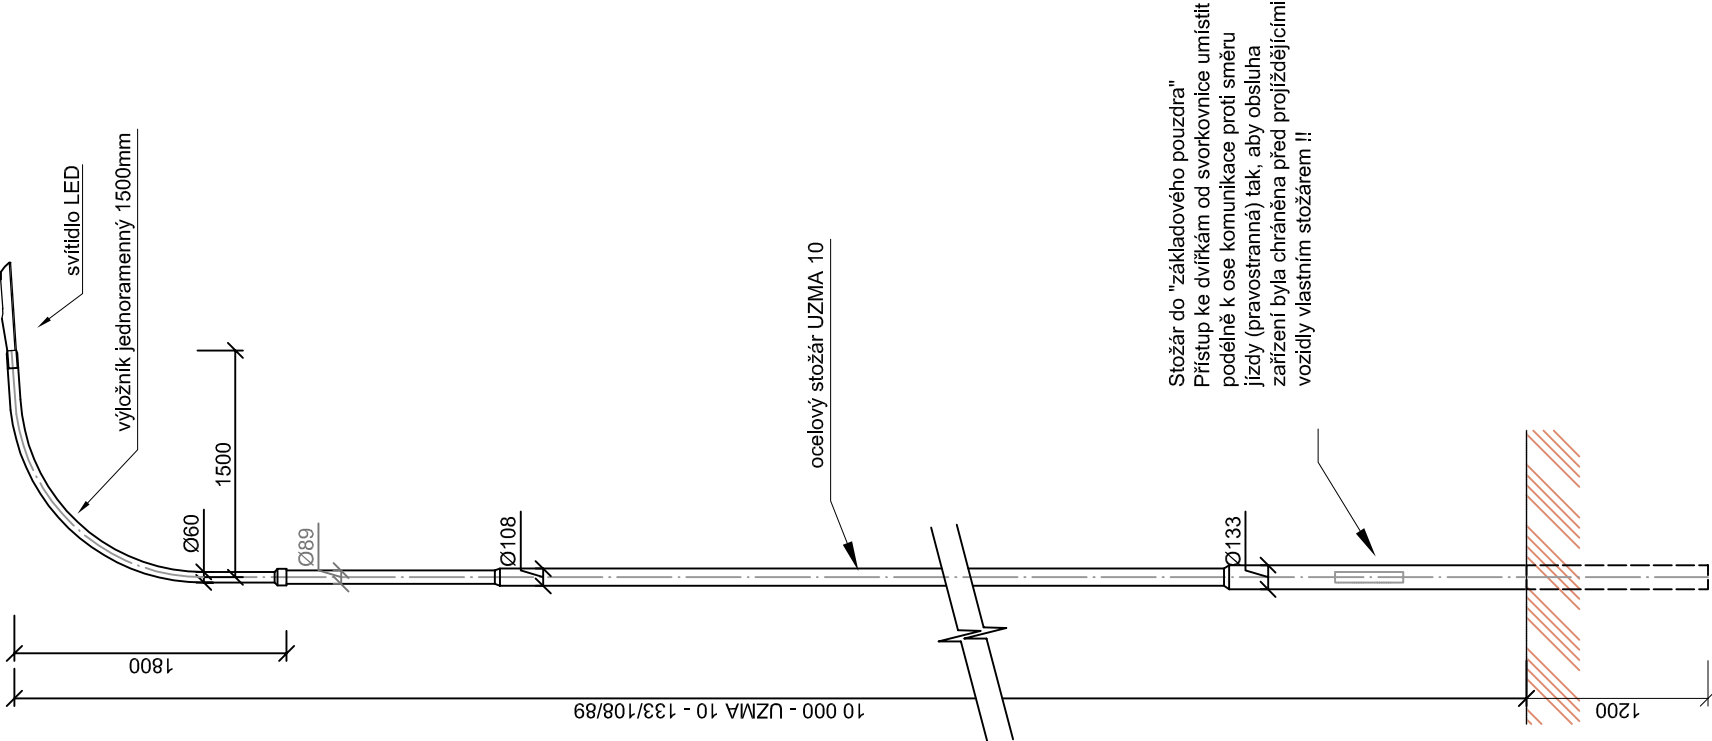

STOŽÁR 8m SE SVÍTIDLEM

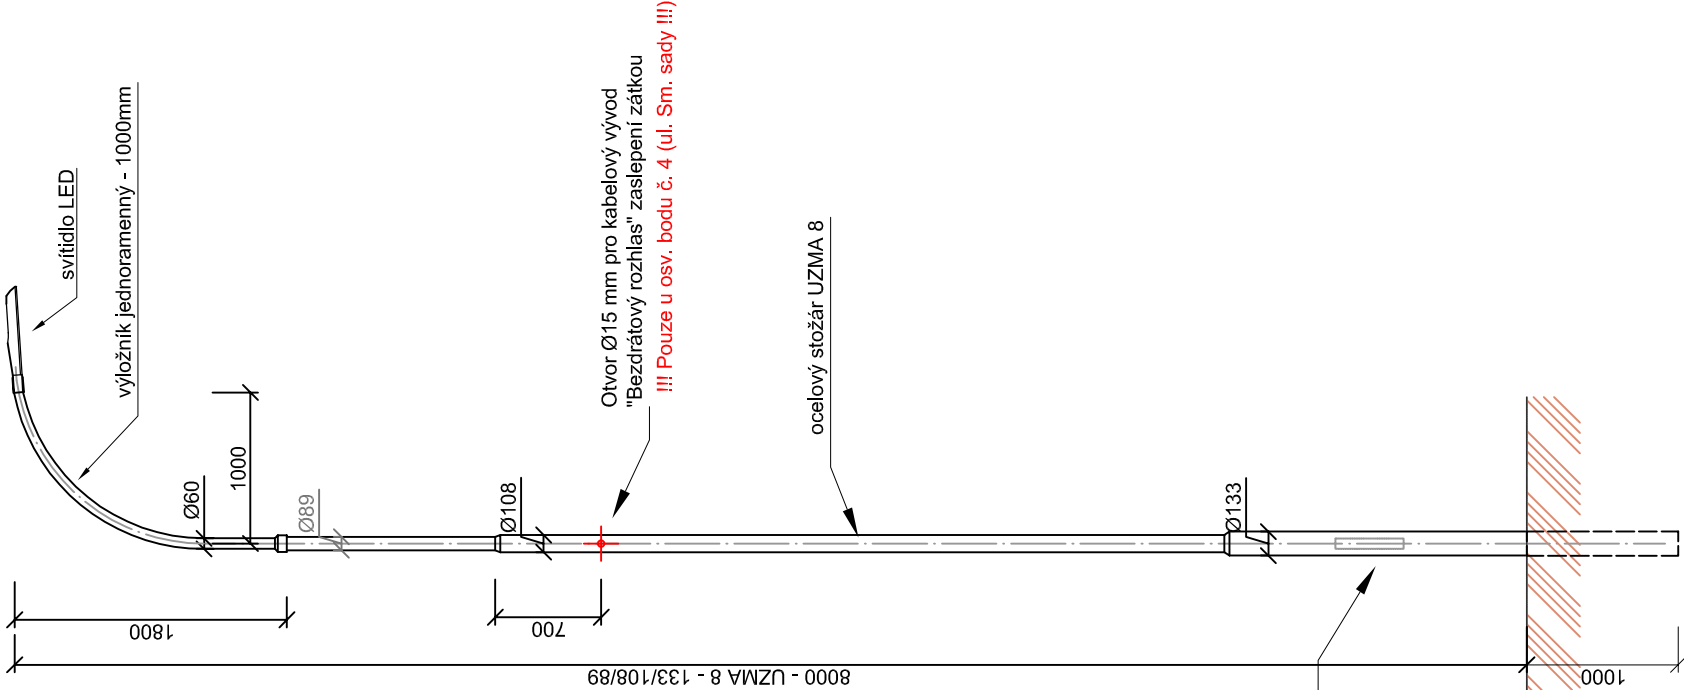

<div>Miloš ČEŠÍK</div> <div>Severní 625</div> <div>742 42 Šenov u Nového Jičína</div> <div>IČ: 71445480; DIČ: CZ7402165254</div> <div>Tel.: 724 051 989</div> <div>Email: milos.cesik@misa.cz</div>				Č. autorizace		Číslo kopie:	
Číslo zakázky		0520					
Datum		03/2021					
Formát		1x A3					
Měřítko		1: 50		Číslo výkresu			
				203			

Autorizace		Zodpovědný projektant		Vypracoval		Kreslil	
		Miloš Češík		Miloš Češík		Miloš Češík	
Investor		Město Nový Jičín					
		Masarykovo nám.1, 741 01 Nový Jičín					
Stupeň PD		Dokumentace pro provádění stavby DPS (DZS a RDS)					
AKCE:		Veřejné osvětlení na ul. Smetanovy sady a ul. Skalky v Novém Jičíně; k.ú. Nový Jičín-Horní Předměstí					
		D.2 Dokumentace technických a technologických zařízení					
		D.2.b) Výkresová část					
Název výkresu:		Pohledy - Osvětlovací stožár VO					