

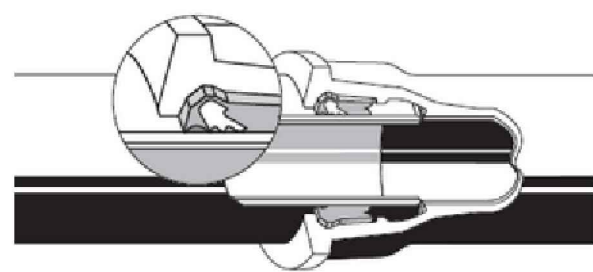


ŘEZ C-C

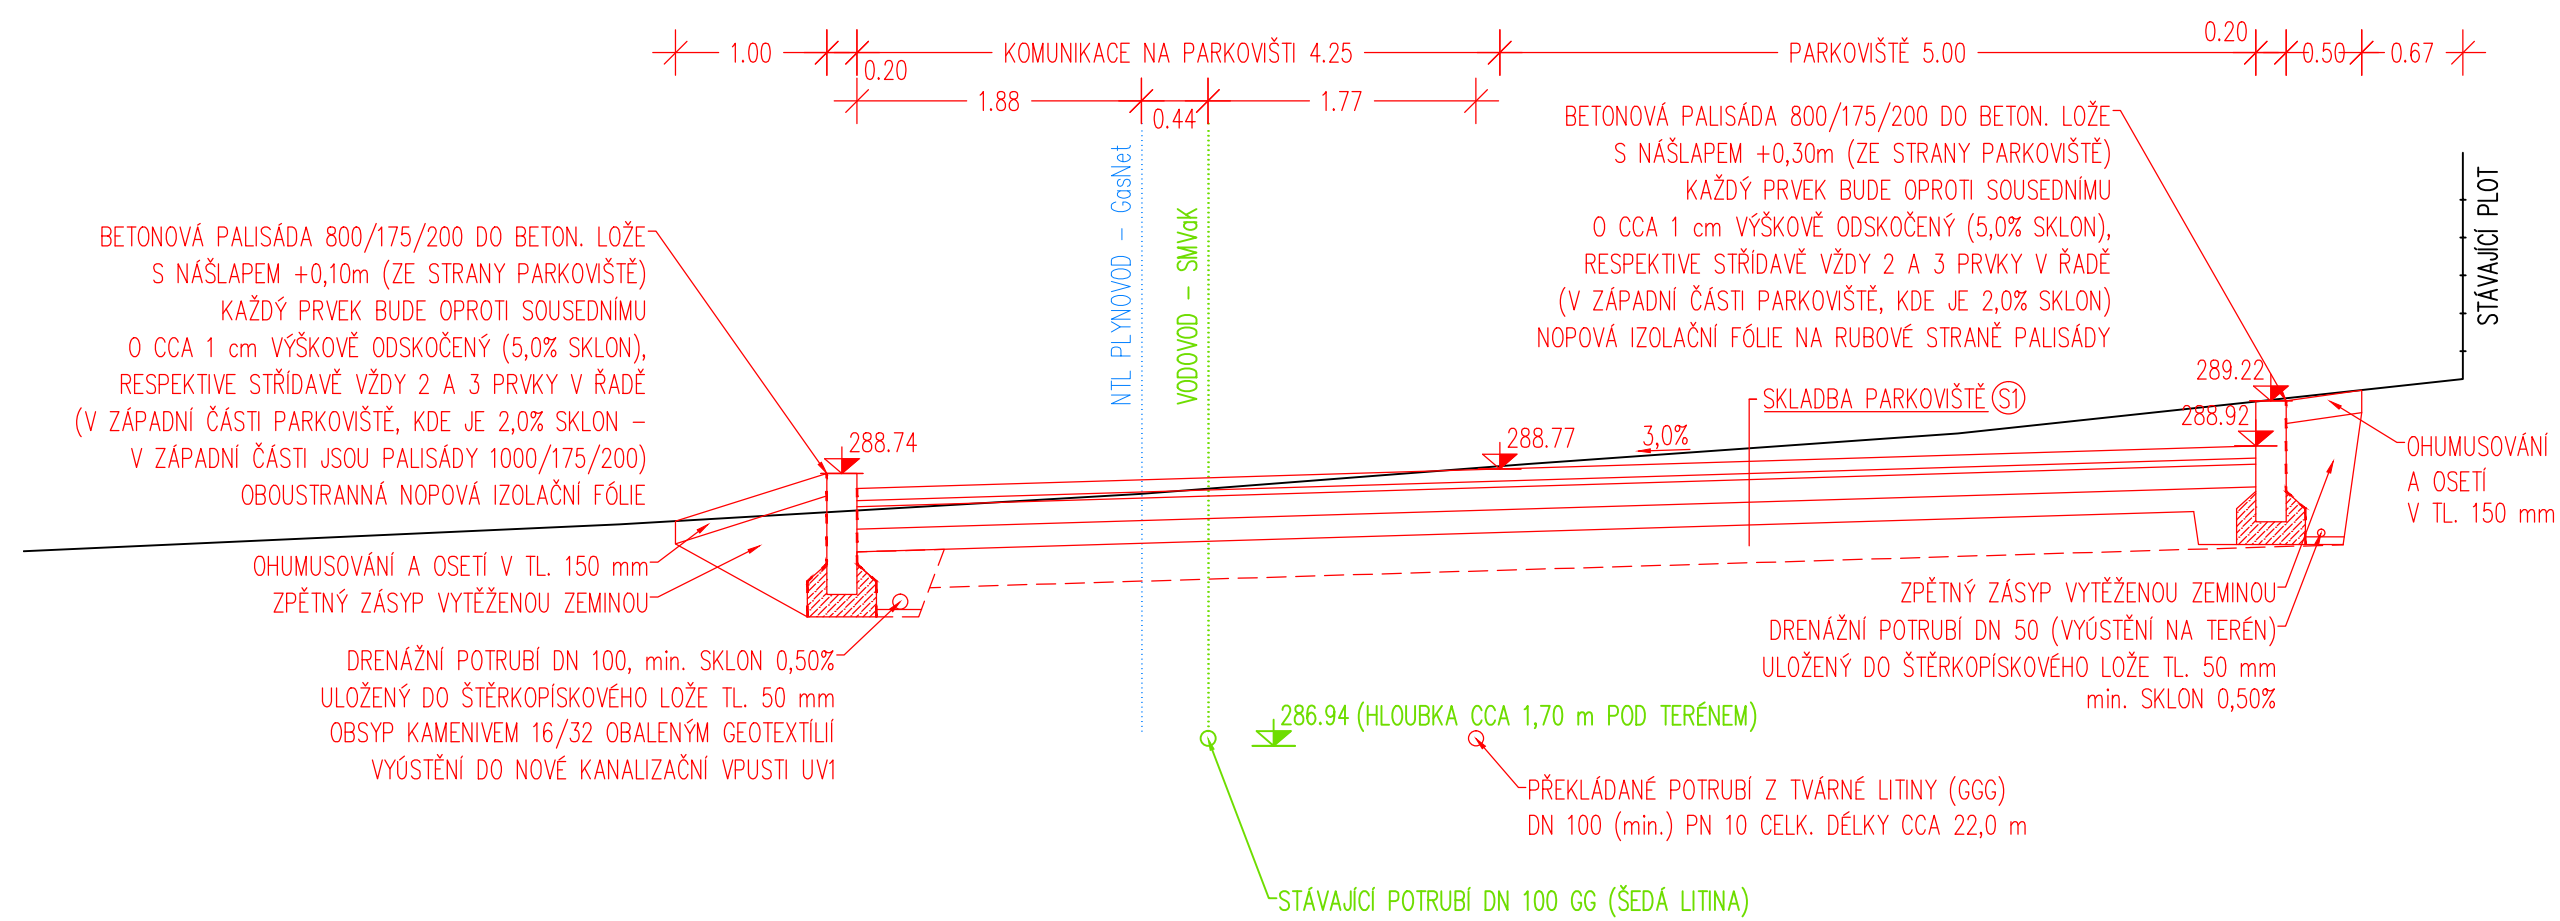

Zámkový spoj STANDARD VI

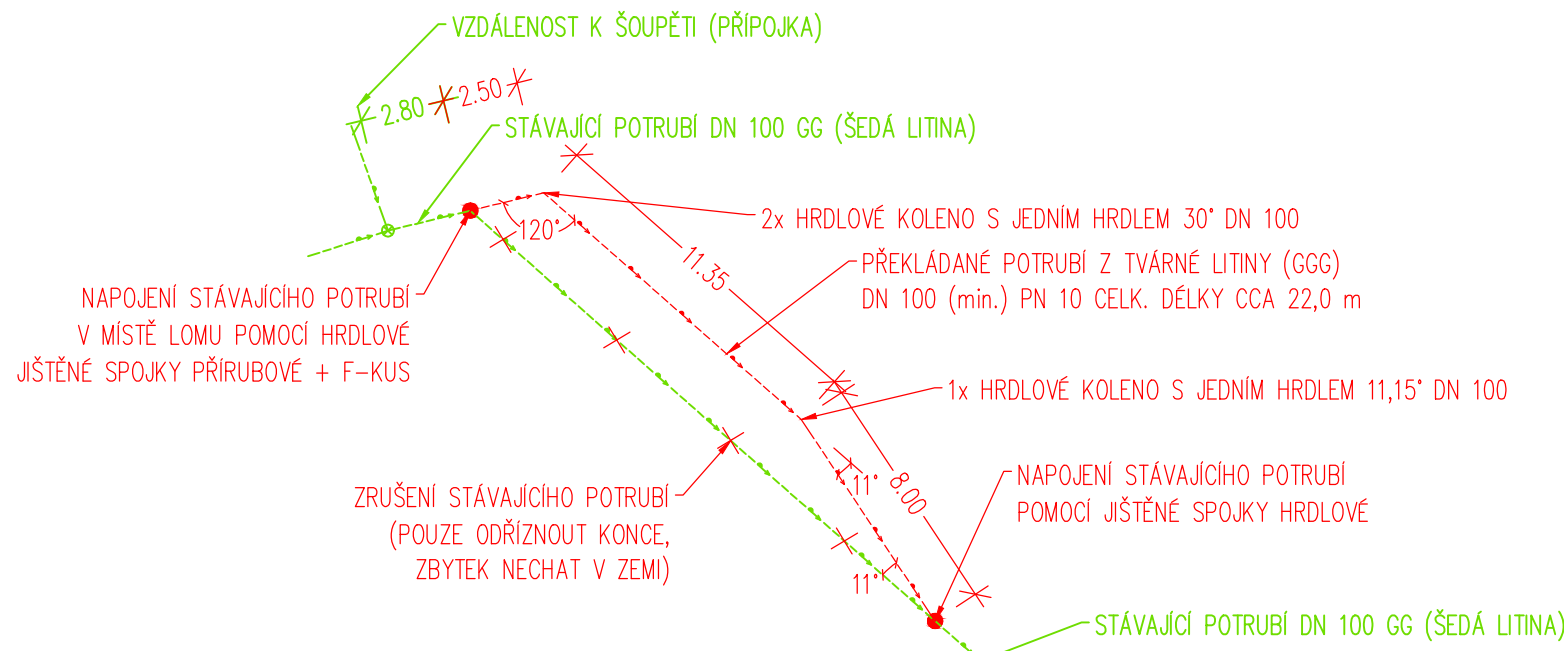

LEGENDA STÁVAJÍCÍCH SÍTÍ

| | |
|--|--------------------------------|
| NTL PLYNOVOD – GasNet | PODZEMNÍ OPTICKÝ KABEL – NUNet |
| KANALIZACE JEDNOTNÁ – SMVaK | PODZEMNÍ VEDENÍ NN – ČEZ |
| VODOVOD – SMVaK | PODZEMNÍ VEDENÍ VO – TSNJ |
| ZAMĚŘENÝ PRŮBĚH METALICKÉHO KABELU – CETIN | |
| NEPROVOZOVANÉ SÍTĚ – CETIN | |

LEGENDA NOVÝCH SÍTÍ

| |
|---------------------------------------|
| DRENÁŽ DN 50 (100 SO 01) |
| DRENÁŽ DN 100 (100 SO 01) |
| KANALIZACE DEŠŤOVÁ DN 150 (100 SO 01) |
| PŘELOŽKA VODOVODU (300 SO 02) |
| NOVÁ TRASA VO (400 SO 03) |


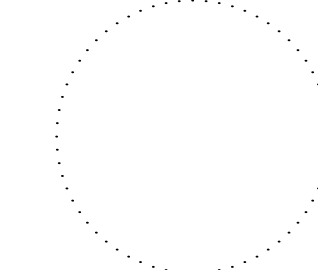
LEGENDA MATERIÁLŮ

| |
|--|
| NOVÁ BETONOVÁ DLAŽBA ŠEDÁ/RELIÉFNÍ CIHLOVÁ TL. 60 mm (PLOCHA 12,7/0,6 m ²) – SKLADBA S2 |
| PŘEDLAŽDĚNÍ BETONOVOU DLAŽBOU ŠEDOU TL. 60 mm (PLOCHA 15,2 m ²) – SKLADBA S2 |
| NOVÁ BETONOVÁ DLAŽBA ŠEDÁ/RELIÉFNÍ CIHLOVÁ TL. 80 mm (PLOCHA 309,9/4,1 m ²) – SKLADBA S1 |
| ŽIVIČNÝ KRYT (PLOCHA 7,6 m ²) – SKLADBA S3 |
| BETONOVÝ OBRUBNÍK ŠÍŘKY 100/150 mm (PLOCHA 5,1 m ²) |
| BETONOVÁ PALISÁDA 200/175/800 (PLOCHA 16,6 m ²) |
| BETONOVÁ PALISÁDA 200/175/1000 (PLOCHA 1,6 m ²) |
| BETON. ŠTĚRBINOVÝ ŽLAB TZD-Q 220/250 (PLOCHA 2,4 m ²) |
| REKULTIVACE TRAVNATÝCH PLOCH (PLOCHA 90,5 m ²) |

SEZNAM OBJEKTŮ

| |
|---------------------------------------|
| 100 SO 01 PARKOVIŠTĚ VČETNĚ ODVODNĚNÍ |
| 300 SO 02 PŘELOŽKA VODOVODU |
| 400 SO 03 VEŘEJNÉ OSVĚTLENÍ |

D 300 SO 02

| | | | |
|--|--|--|---|
|  PROJEKČNÍ ČINNOST A STATIKA STAVEB | Ing. Marek Milich Štefánikova 58/31, 742 21 Kopřivnice Tel.: +420 736 181 370 e-mail: marekmilich@gmail.com IČO: 04 32 56 30 | |  |
| | ZODPOVĚDNÝ PROJEKTANT : ING. VÍT RYBÁK | | |
| | VYPRACOVAL : ING. MAREK MILICH | | |
| | KONTROLOVAL : ING. VÍT RYBÁK | | |
| KRAJ : MORAVSKOSLEZSKÝ | | | DATUM : 4/2021 |
| INVESTOR : MĚSTO NOVÝ JIČÍN, Masarykovo nám. 1/1, 741 01 Nový Jičín | | | ZAKÁZK.Č.: 005/2021 |
| OBJEDNATEL : MĚSTO NOVÝ JIČÍN, Masarykovo nám. 1/1, 741 01 Nový Jičín | | | FORMÁT : 4xA4 |
| AKCE : PARKOVIŠTĚ NA UL. LUČNÍ V NOVÉM JIČÍNĚ 300 SO 02 PŘELOŽKA VODOVODU 2. SITUACE 1:250, KLADEČSKÝ VÝKRES 1:250, ŘEZ 1:50 | | | STUPEŇ : SOUPRAVA |
| | | | DŮR+DSP |