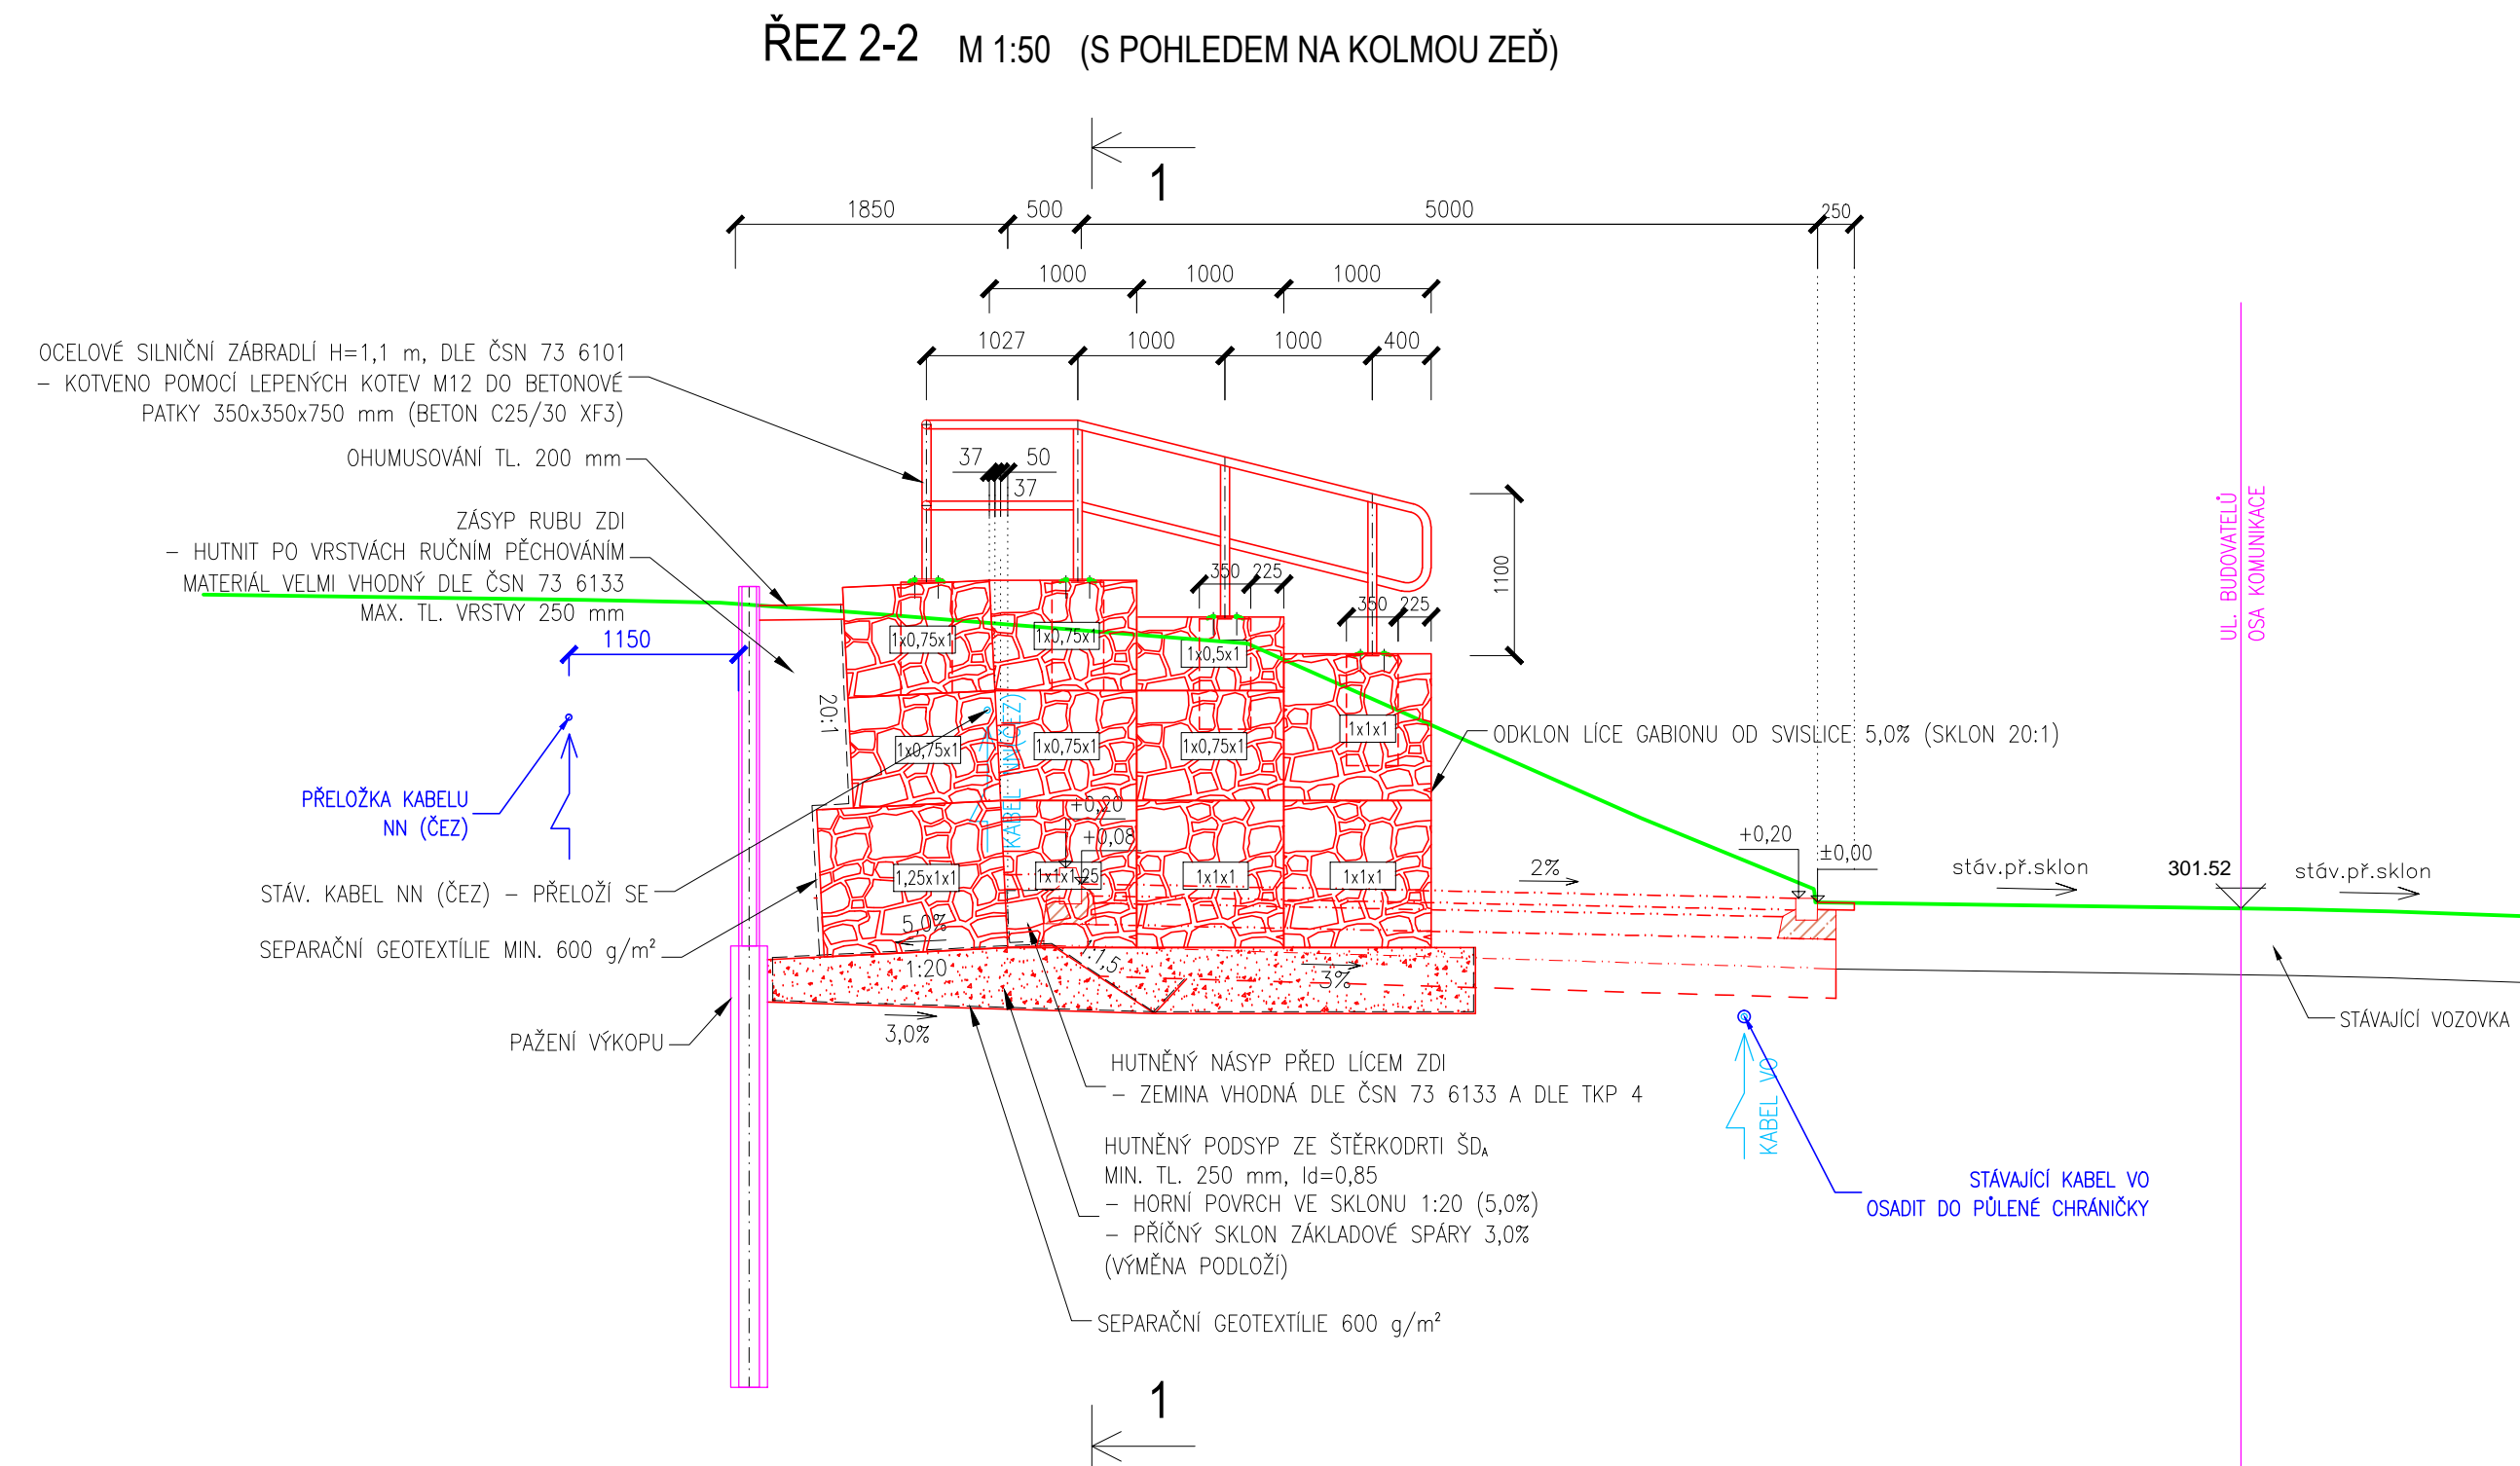
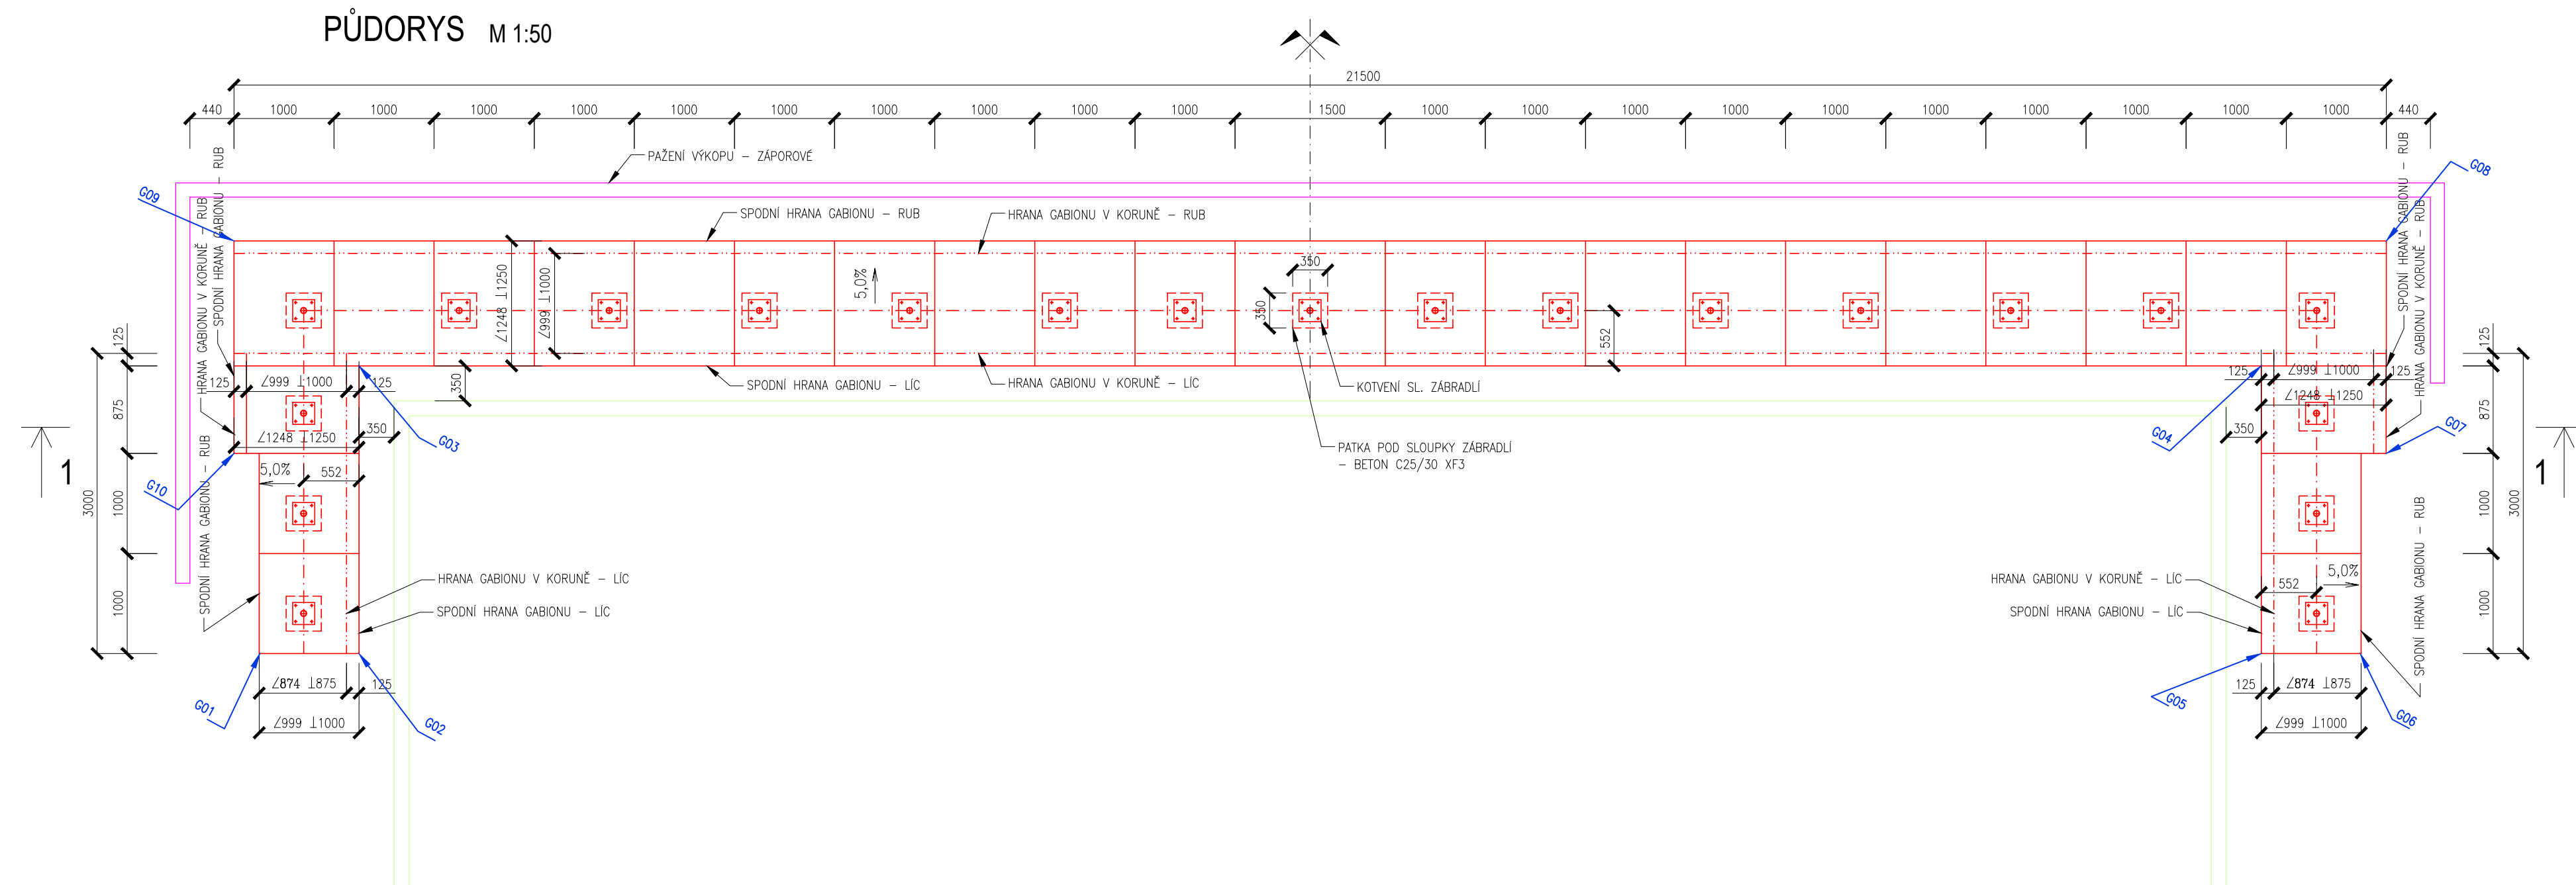
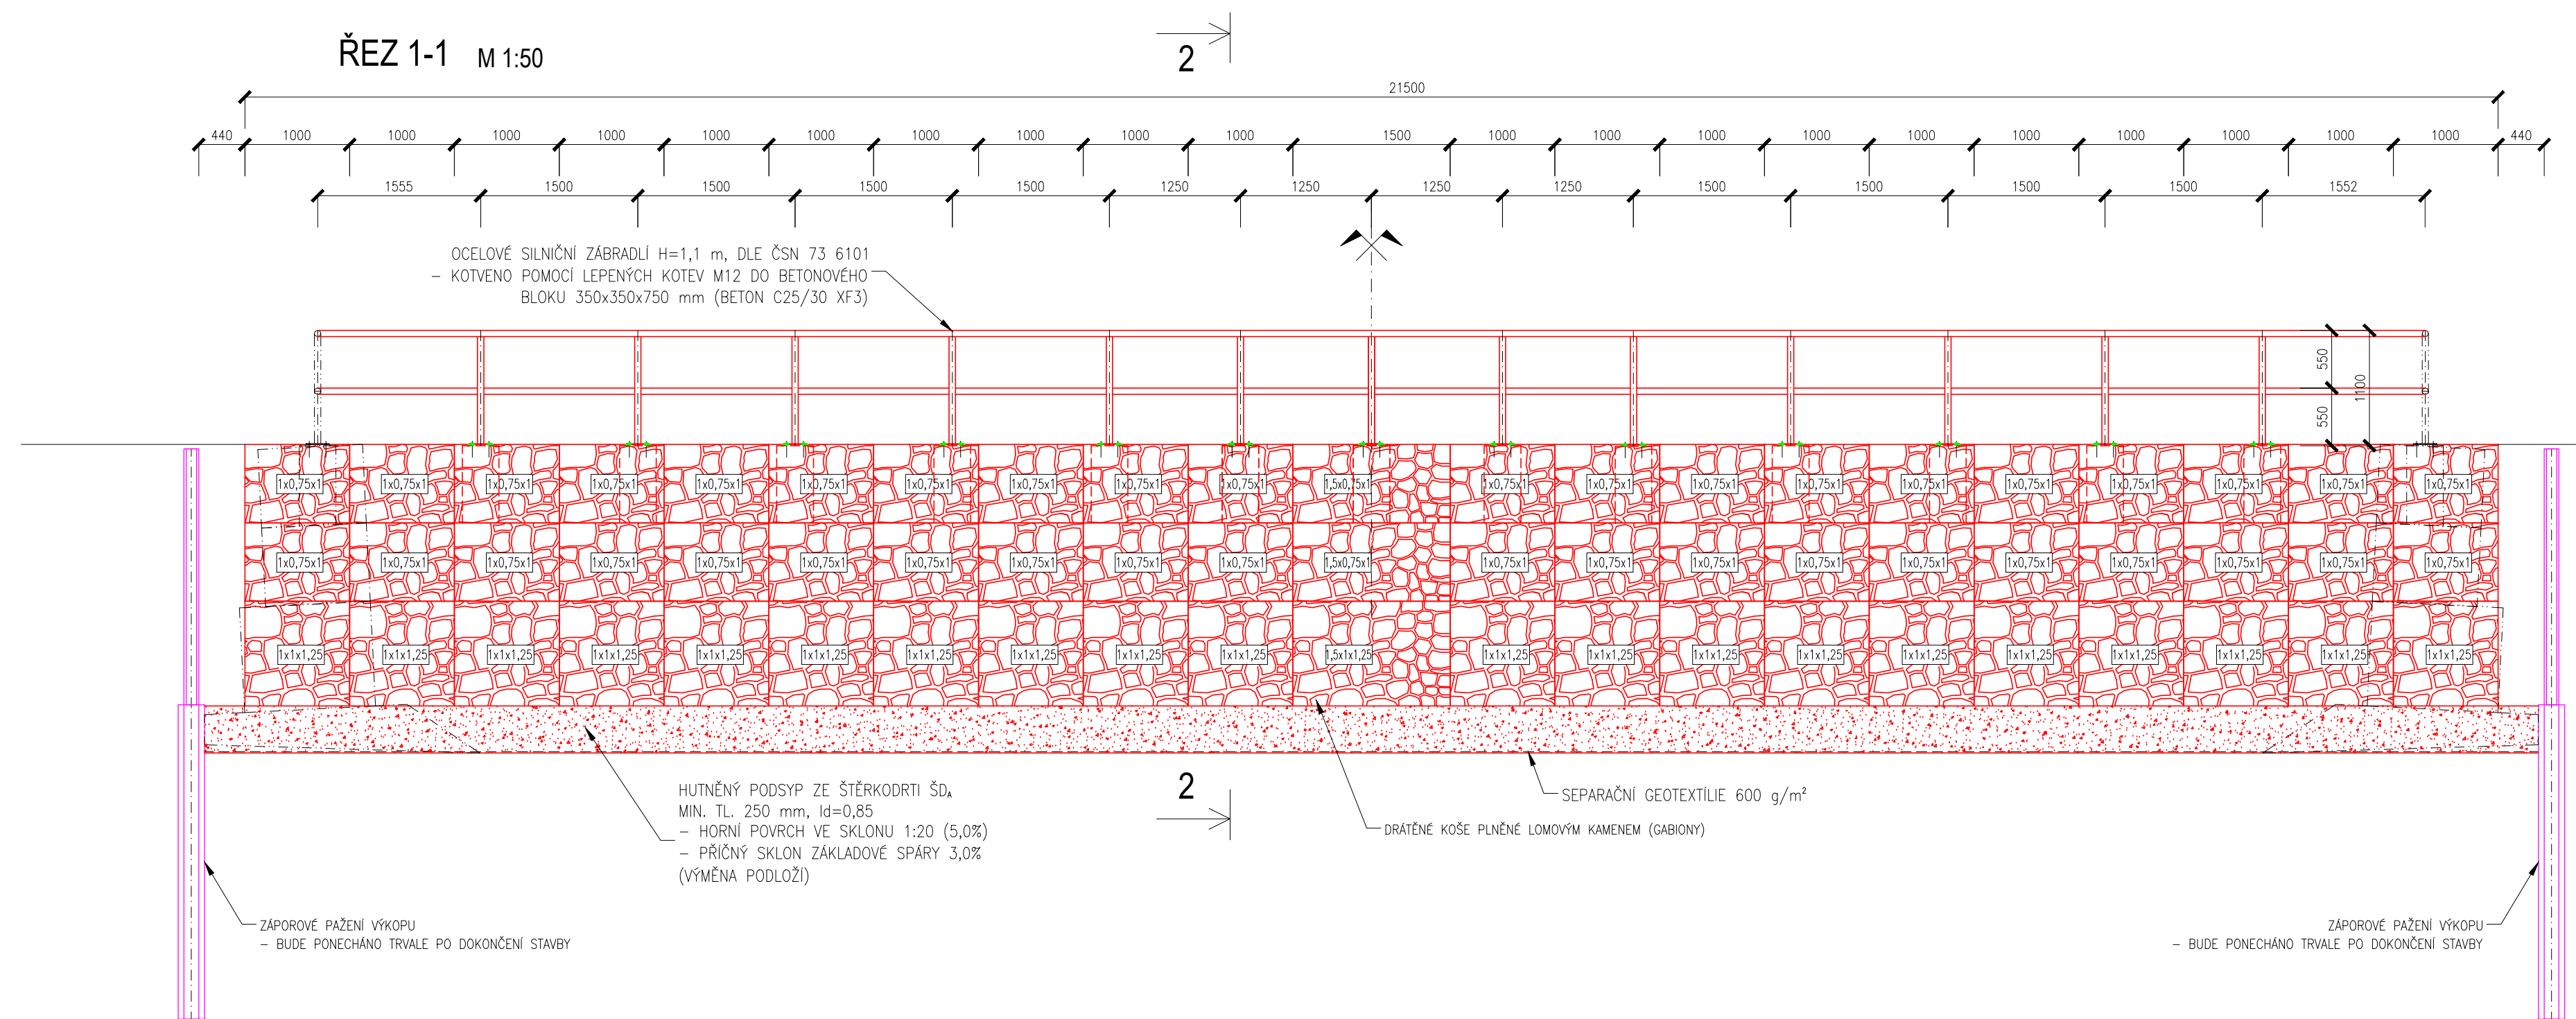


## "SO 101-Parkovací plochy na ul.Budovatelů" - GABIÓNOVÁ ZEĎ



- LOMOVÝ KÁMEN:
- PEVNOST V TLAKU – MIN. 140 MPa, NASÁKAVOST – MAX. 1,5 %
- OBJEMOVÁ HUSTOTA 2400–2600 kg/m<sup>3</sup>, PÓROVITOST – MAX. 15 %
- SÍŤ  $\phi$ 3,9/100 x  $\phi$ 3,9/100 – ŽÁROVĚ ZINKOVÁNÉ 280 g/m<sup>2</sup>:
- DNO, RUB, PŘÍČKY, VÍKO
- SÍŤ  $\phi$ 3,9/100 x  $\phi$ 3,9/50 – ŽÁROVĚ ZINKOVÁNÉ 280 g/m<sup>2</sup>:
- LICOVÁ STRANA, BOKY (ROZTEČ 50 mm – VODROVNÉ PRUTY)
- SPIRÁLY A SPONY – ŽÁROVĚ ZINKOVÁNÉ 280 g/m<sup>2</sup>:

### TABULKA SOUŘADNIC BODŮ - VYTYČENÍ GABIÓNU

Č. BODU	Y	X	POZNÁMKA
G01	493380,490	1126438,822	ROH ZÁKLADU GABIONU
G02	493379,619	1126438,351	ROH ZÁKLADU GABIONU
G03	493380,987	1126435,822	ROH ZÁKLADU GABIONU
G04	493364,275	1126426,783	ROH ZÁKLADU GABIONU
G05	493362,907	1126429,312	ROH ZÁKLADU GABIONU
G06	493362,036	1126428,841	ROH ZÁKLADU GABIONU
G07	493362,760	1126426,959	ROH ZÁKLADU GABIONU
G08	493363,769	1126425,090	ROH ZÁKLADU GABIONU
G09	493362,680	1126435,318	ROH ZÁKLADU GABIONU
G10	493381,669	1126437,185	ROH ZÁKLADU GABIONU

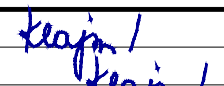

### PŘEHLED KOŠŮ - GABIONŮ:



POZNÁMKA:  
INŽENÝRSKÉ SÍTĚ JSOU V SITUACI ZAKRESLENY DLE ZAMĚŘENÝCH VIDITELNÝCH ZNAKŮ A PŘEDANÝCH PODKLADŮ  
JEDNOTLIVÝCH SPRÁVCŮ INŽ. SÍTÍ.  
PŘED ZAHAJENÍM ZEMNÍCH PRACÍ MUSÍ BÝT PROVEDENO JEJICH PŘESNÉ VYTYČENÍ V TERÉNU.

## D. DOKUMENTACE OBJEKTŮ

**SO 101**  
**PDPS**

VEDOUČÍ PROJEKTANT		ING. DAGMAR KLAJMONOVÁ			ZHOTOVITEL:	
ZODPOVĚDNÝ PROJEKTANT		ING. DAGMAR KLAJMONOVÁ				
ZPRACOVAL		ING. DAGMAR KLAJMONOVÁ				
TECHNICKÁ KONTROLA		ING. MIROSLAVA STAŠOVÁ				
OBJEDNATEL: MĚSTO NOVÝ JIČÍN, NÁMĚSTÍ č.p. 739 111 NOVÝ JIČÍN						
KRAJ: MORAVSKOSLEZSKÝ		OKRES: NOVÝ JIČÍN		OBEC: NOVÝ JIČÍN		
AKCE:						
PARKOVIŠTĚ NA UL. BUDOVATELŮ A PARKOVIŠTĚ NA UL. DLOUHÁ (BYTOVÝ DŮM č.o. 40) V NOVÉM JIČÍNĚ						
ČÁST:						
SO 101 PARKOVACÍ PLOCHY NA UL.BUDOVATELŮ						
PŘÍLOHA:						
GABIÓNOVÁ ZEĎ						
DATUM				02/2022		
MĚŘÍTKO				1:50		
STUPEŇ				PDPS		
ZAK. ČÍSLO				21009		
ČÍS. PŘÍLOHY				PARE		
				05.		