




## AXONOMETRIE

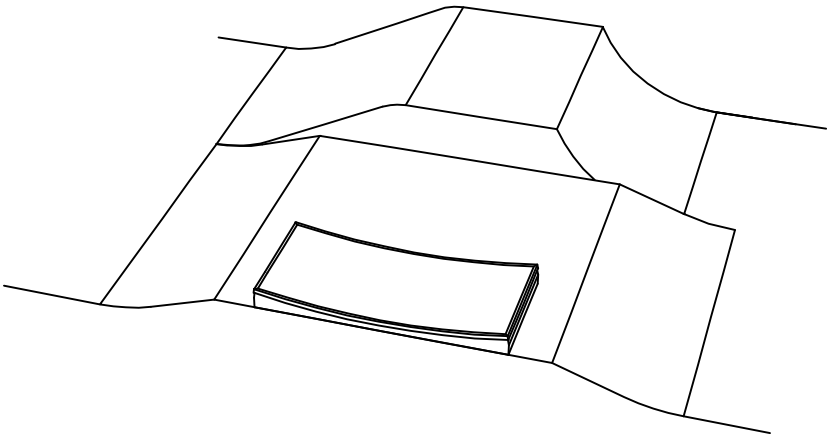

## LEGENDA MATERIÁLŮ:

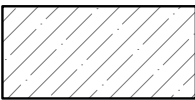

Základní deska skateparku, monolitická ŽB SKOŘEPINA tl.150 mm betonu třídy C25/30, výztuž R10 a'200mm v obou směrech, nebo 1x kari síť 8x150x150 – osazená při horním okraji s krytím min. 35 mm.

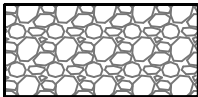


Šterkopískový podsyp tl. min. 200 mm, drcené kamenivo frakce 0–63 se spojitou zrnitostí, hutněný po vrstvách max. 200mm na hodnotu Edef.2 $\geq$ 30MPa, Edef.2/Edef.1 $\leq$ 2,5  
Na tento zhutněný podsyp varovnat horní srovnávací vrstvu tl.100mm drobnějšího kamenivo frakce 0–32 se spojitou zrnitostí, hutněnou po vrstvách max. 200mm na hodnotu Edef.2 $\geq$ 30 MPa, Edef.2/Edef.1 $\leq$ 2,5



Stávající asfaltový podklad

POZNÁMKA: Překážka 03 - FUNBOX je provedena jako monolitická ŽELEZOBETONOVÁ SKOŘEPINA tl. 150 mm. Je provedena z betonu třídy C 25 / 30 a vyztužena po obou površích vázanou výztuží R10 á 200 mm v obou směrech nebo 1x kari síť 8x150x150 mm, krytí výztuže min. 35mm.Výztuž překážky není propojena s výztuží základní ŽB desky parku.  
Betónování překážky se provádí ještě před provedením hlavní plochy ŽB skořepiny.  
Betónové překážky se od základní desky oddílají vložením písku z netkané textilie, kolem celé překážky.  
Dílatace se provádí po vybetonování 150mm ŽB skořepiny .

## ŘEZ A - A'

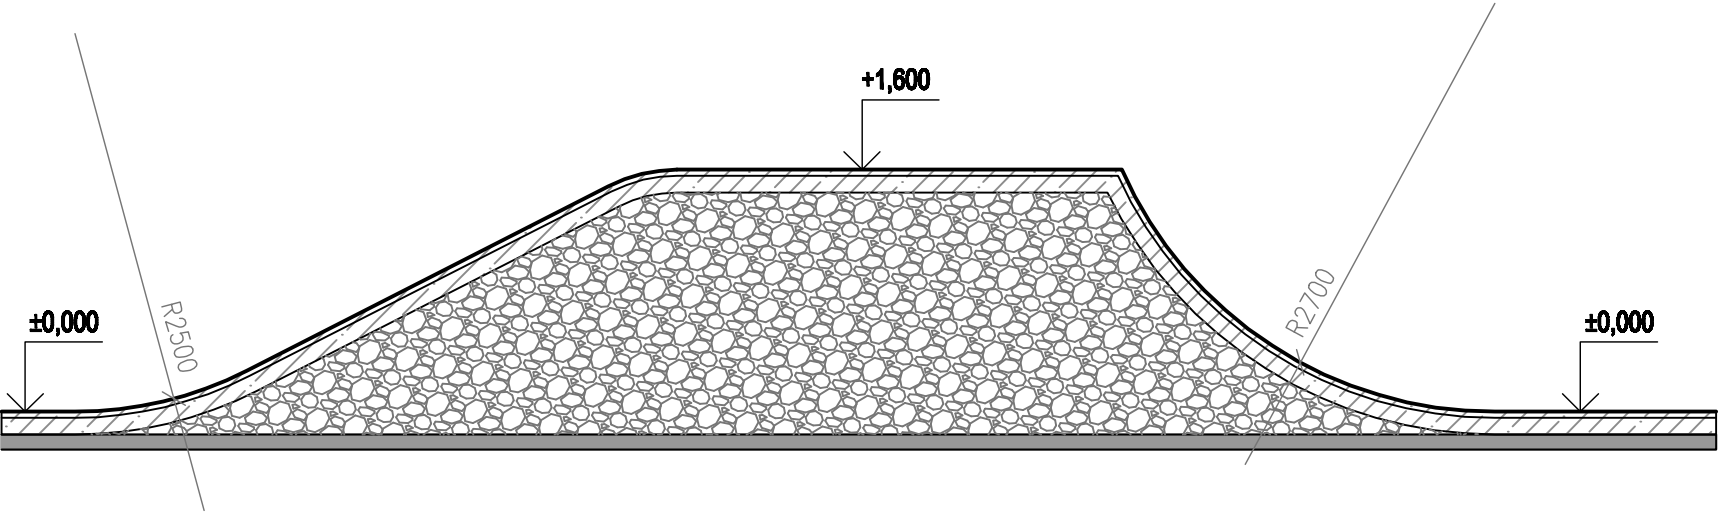

VÝŠKOVÝ SYSTÉM : MÍSTNÍ  $\pm 0,000$  =282,6 m n.m Bpv

VYPRACOVAL :		WRÓBEL DAVID		Autorizační razítko:	
AUT.PROJEKTANT :		WRÓBEL DAVID, ČKAIT 1103973			
INVESTOR :		MĚSTO NOVÝ JIČÍN MASARYKOVO NÁM. 1/1, 741 01, NOVÝ JIČÍN			
NÁZEV AKCE : SKATEPARK V NOVÉM JIČÍNĚ					
ČÁST :		SO 02. Bikepark D.2.2. Stavebně - konstrukční část		DATUM : 04/2022	
MÍSTO :		Parcely č.625/1,625/5,k.u.Nový Jičín–Horní předměstí		MĚŘÍTKO : 1:50	
03. FUNBOX - TVARA VÝZTUŽ		STUPEŇ DOK.: DÚR,DSP–SPOLEČNÁ		Č. VÝKRESU : <b>D.2.2.b.5.</b>	
		FORMÁT : A3			