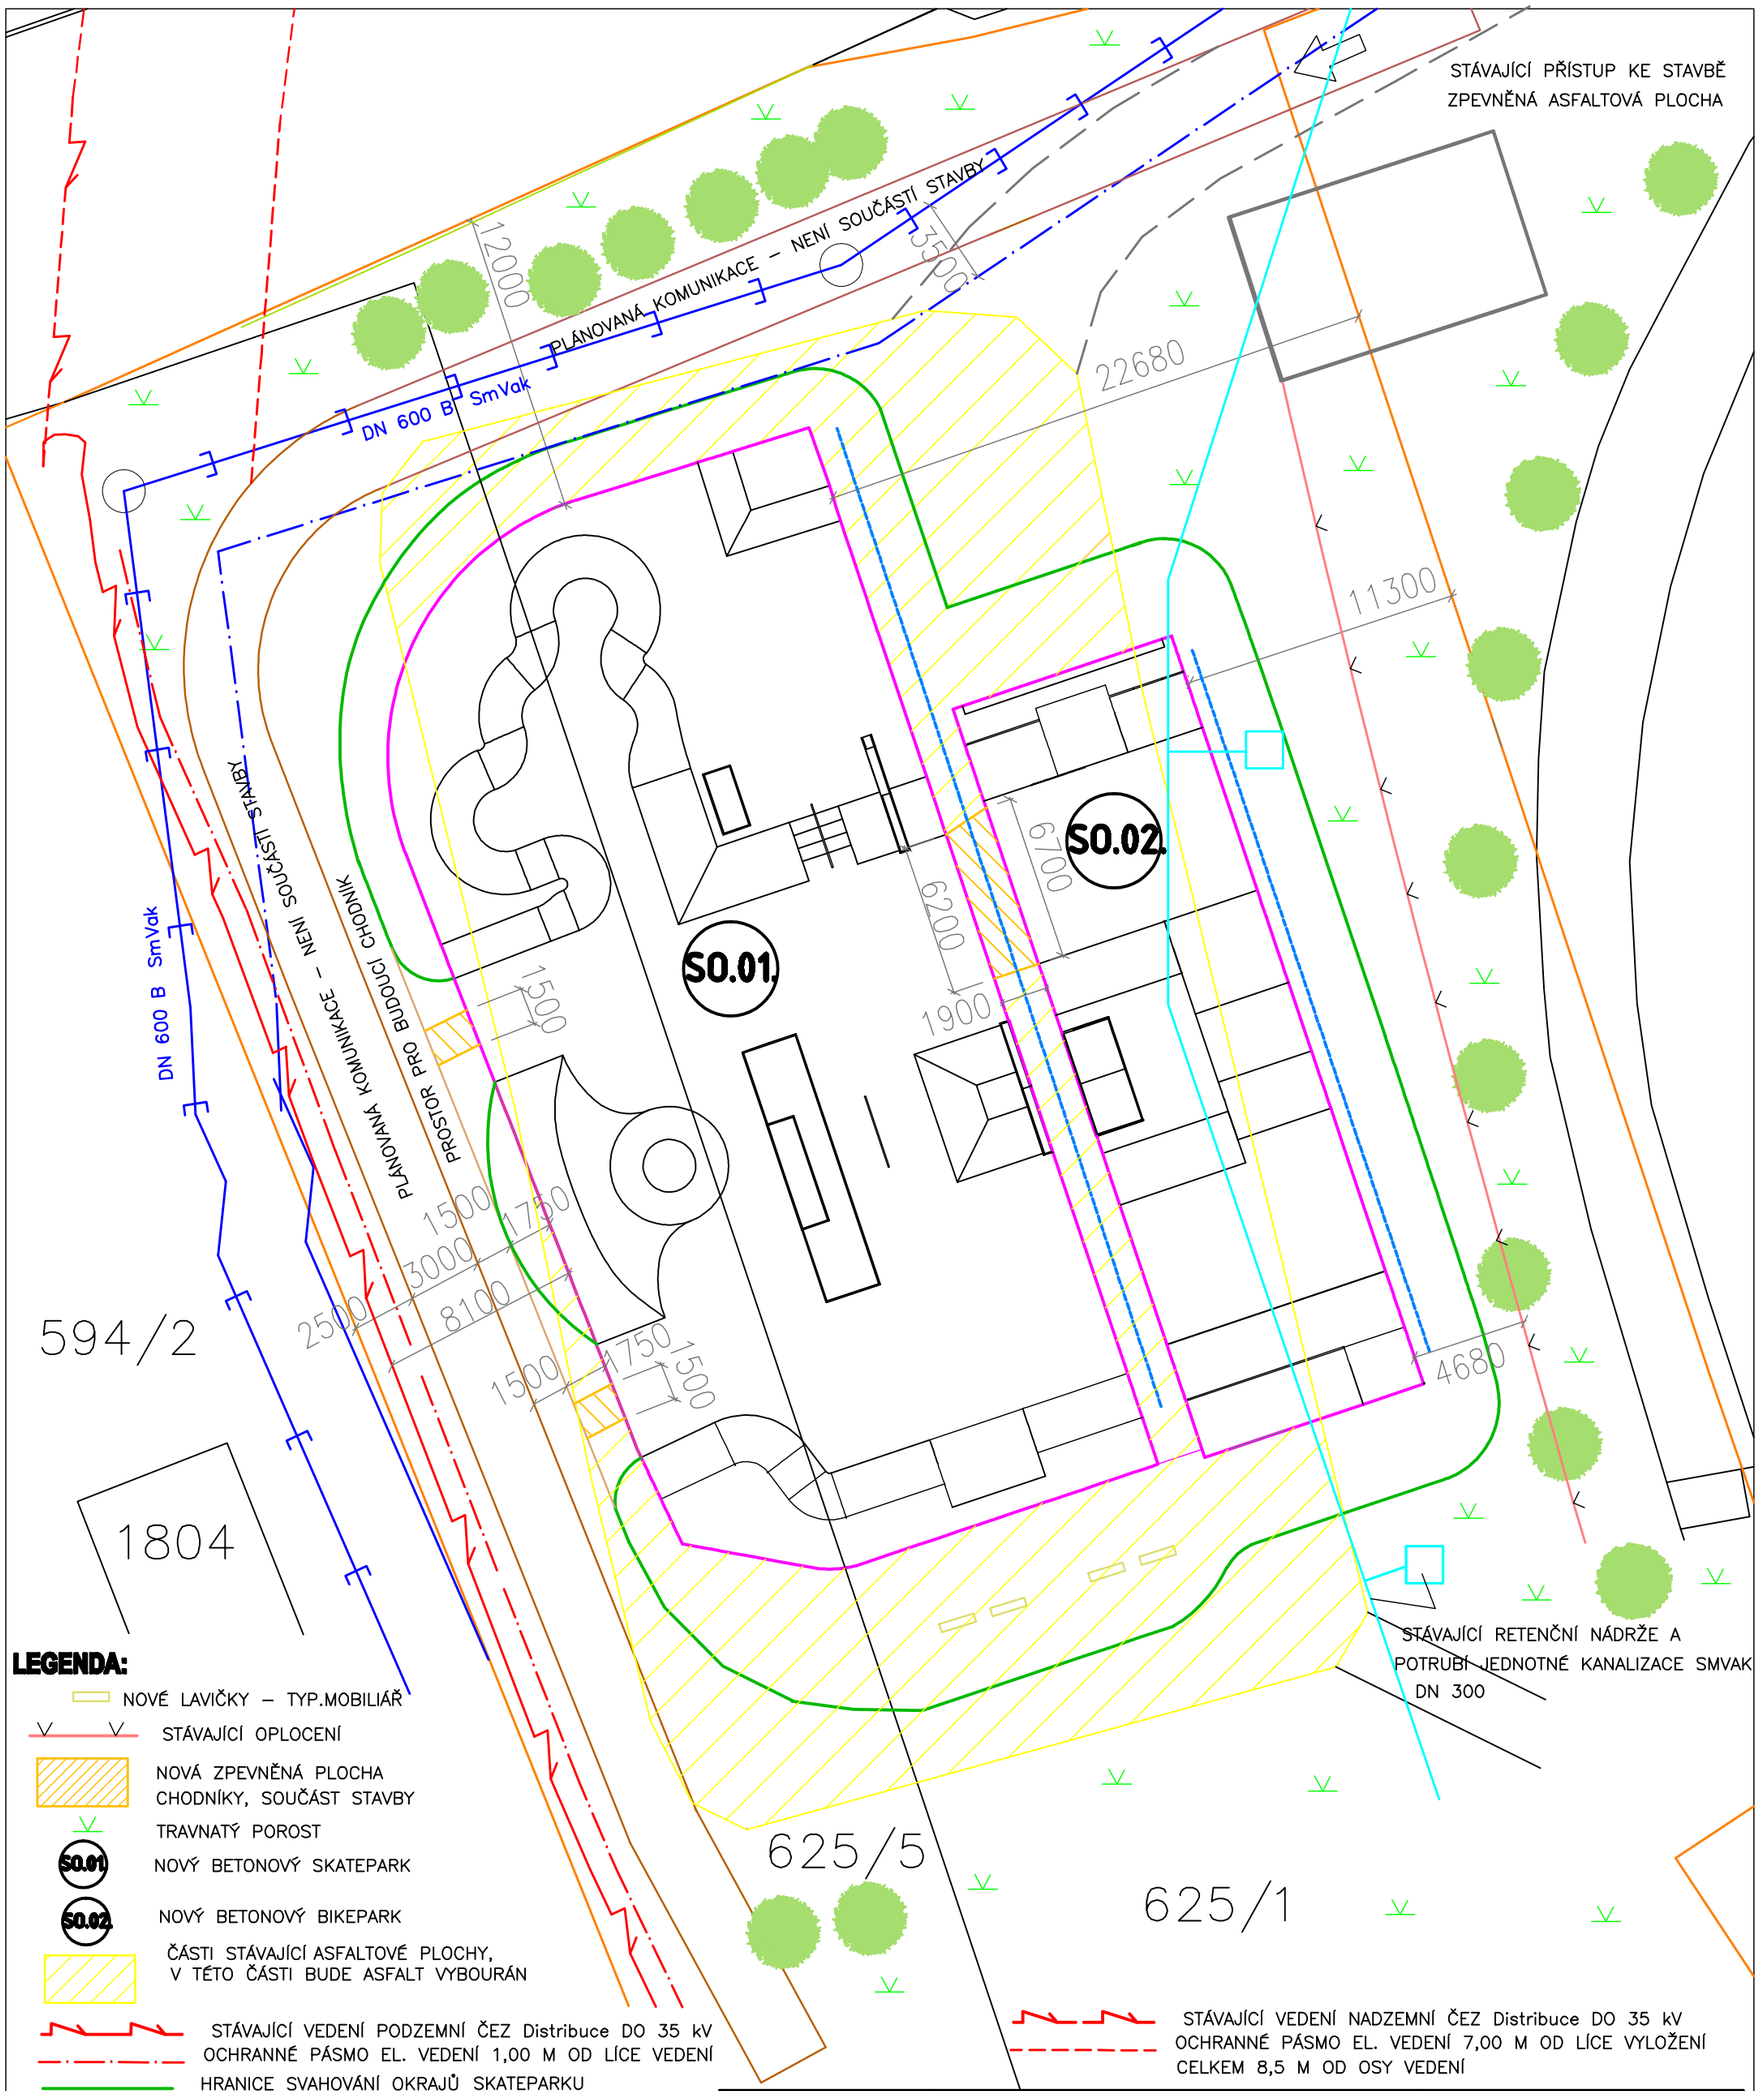

LEGENDA:

- NOVÉ LAVIČKY – TYP.MOBILIÁŘ
- STÁVAJÍCÍ OPLOCENÍ
- NOVÁ ZPEVNĚNÁ PLOCHA CHODNÍKY, SOUČÁST STAVBY
- TRAVNATÝ POROST
- S0.01 NOVÝ BETONOVÝ SKATEPARK
- S0.02 NOVÝ BETONOVÝ BIKEPARK
- ČÁSTI STÁVAJÍCÍ ASFALTOVÉ PLOCHY, V TÉTO ČÁSTI BUDE ASFALT VYBOURÁN
- STÁVAJÍCÍ VEDENÍ PODZEMNÍ ČEZ Distribuce DO 35 kV OCHRANNÉ PÁSMO EL. VEDENÍ 1,00 M OD LÍCE VEDENÍ
- HRANICE SVAHOVÁNÍ OKRAJŮ SKATEPARKU
- HRANICE PŘEDMĚTNÝCH PARCEL NA KTERÝCH SE STAVBA NACHÁZÍ
- HRANICE SKATEPARKU SO 01 BETONOVÉ PLOCHY SKATEPARKU
- STÁVAJÍCÍ KANALIZACE DN 600 BETON, SMVAK OCHRANNÉ PÁSMO 3,5 M
- NOVÁ ZPEVNĚNÁ PLOCHA – CESTA, NENÍ SOUČÁSTÍ STAVBY POUZE KOORDINACE S BUDOUCÍ VÝSTAVBOU
- DRENÁŽNÍ POTRUBÍ, VSAK DEŠŤOVÉ VODY CELKEM DÉLKA 72,0 m SKLON 1% SMĚREM K PLÁNOVANÉ KOMUNIKACI
- STÁVAJÍCÍ STROMY – NEBUDOU STAVBOU DOTČENY

ODSTUPY KONSTRUKCÍ OD KMENŮ STROMŮ V SOULADU S LEGISLATIVOU

STÁVAJÍCÍ VEDENÍ NADZEMNÍ ČEZ Distribuce DO 35 kV
OCHRANNÉ PÁSMO EL. VEDENÍ 7,00 M OD LÍCE VYLOŽENÍ
CELKEM 8,5 M OD OSY VEDENÍ

VYPRACOVAL :	WRÓBEL DAVID
AUT.PROJEKTANT :	WRÓBEL DAVID, ČKAIT 1103973
INVESTOR :	MĚSTO NOVÝ JIČÍN MASARYKOVO NÁM. 1/1, 741 01, NOVÝ JIČÍN
NÁZEV AKCE :	**SKATEPARK V NOVÉM JIČÍNĚ**
ČÁST :	**C. SITUAČNÍ VÝKRESY**
MÍSTO :	Parcely č.625/1,625/5,k.u.Nový Jičín–Horní předměstí
KOORDINAČNÍ SITUACE	STUPEŇ DOK.: DÚR,DSP–SPOLEČNÁ FORMÁT : A3

Autorizační razítko:

DATUM :	04/2022
MĚŘÍTKO :	1 : 250
Č. VÝKRESU :	**C.3.**