




PŮDORYS

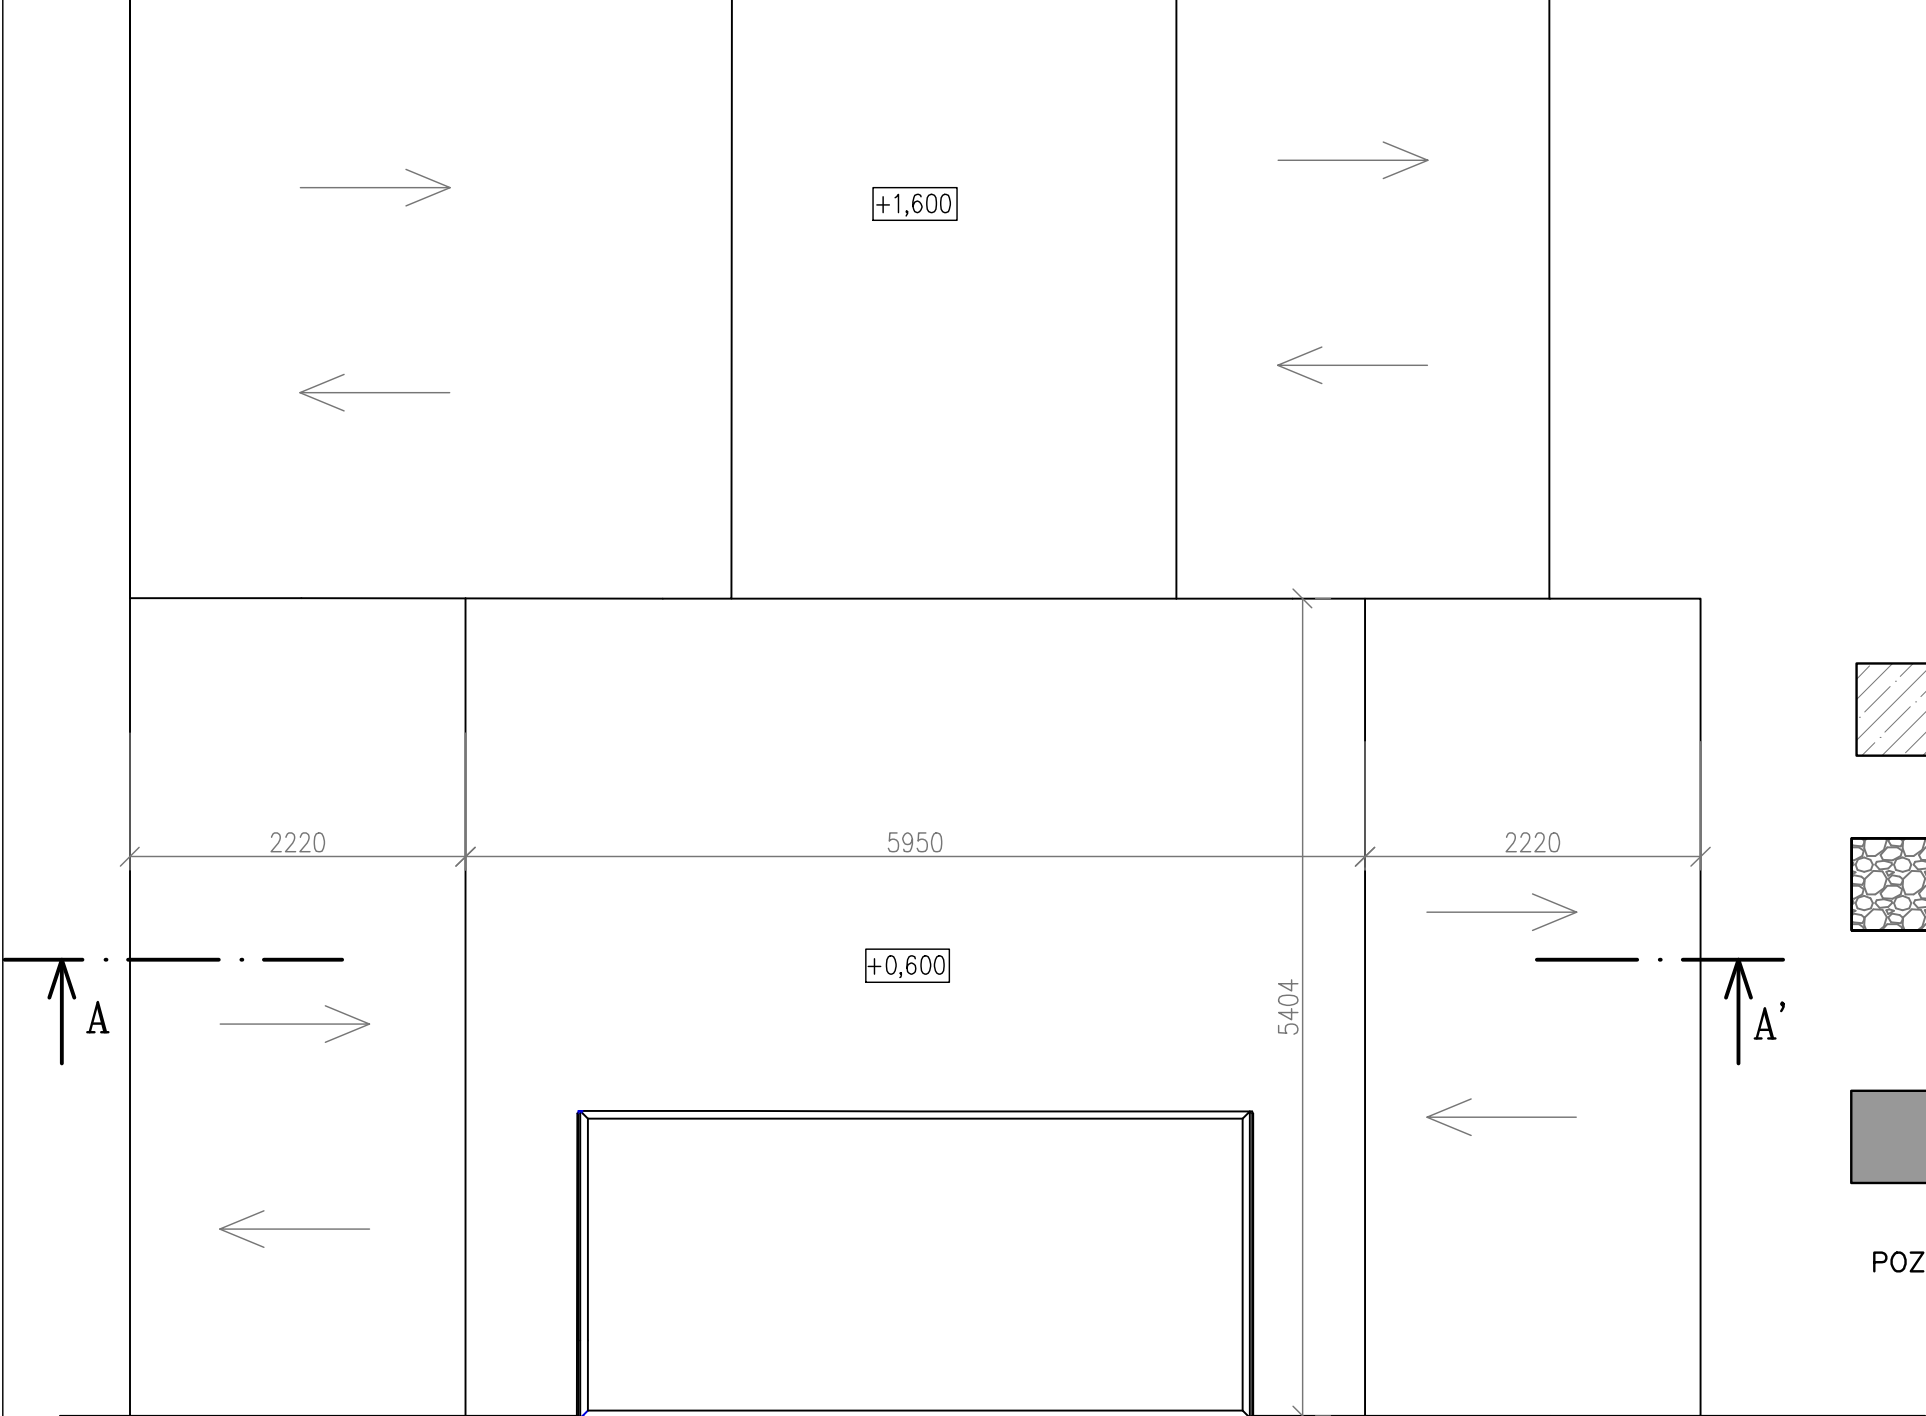


AXONOMETRIE

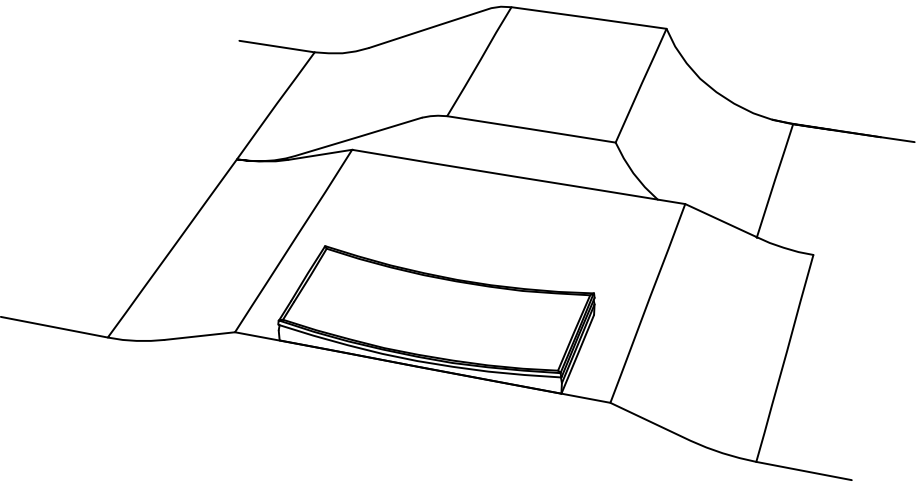

LEGENDA MATERIÁLŮ:

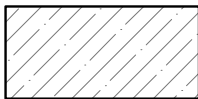

Základní deska skateparku, monolitická ŽB SKOŘEPINA tl.150 mm betonu třídy C25/30, výztuž R10 a'200mm v obou směrech, nebo 1x kari sít 8x150x150 – osazená při horním okraji s krytím min. 35 mm.

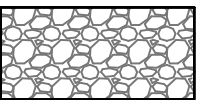


Štěrkopískový podsyp tl. min. 200 mm, drcené kamenivo frakce 0–63 se spojitou zrnitostí, hutněný po vrstvách max. 200mm na hodnotu Edef.2≥30MPa, Edef.2/Edef.1≤2,5
Na tento zhutněný podsyp vyrovnat horní srovnávací vrstvu tl.100mm drobnějšího kamenivo frakce 0–32 se spojitou zrnitostí, hutněnou po vrstvách max. 100mm na hodnotu Edef.2≥30 MPa, Edef.2/Edef.1≤2,5



Stávající asfaltový podklad

POZNÁMKA: Překážka 04 - BANK TO BANK je provedena jako monolitická ŽELEZOBETONOVÁ SKOŘEPINA tl. 150mm.
Je provedena z betonu třídy C 25 / 30 a výztužena po obou površích vázanou výztuží R10 á 200 mm v obou směrech nebo 1x kari síť 8x150x150 mm, krytí výztuže min. 35mm.Výztuž překážky není propojena s výztuží základní ŽB desky parku.
Betónování překážky se provádí ještě před provedením hlavní plochy ŽB skořepiny.
Betónové překážky se od základní desky oddílají vložením pásu z netkané textilie, kolem celé překážky. Dilatace se provádí po vybetonování 150mm ŽB skořepiny .

ŘEZ A - A'

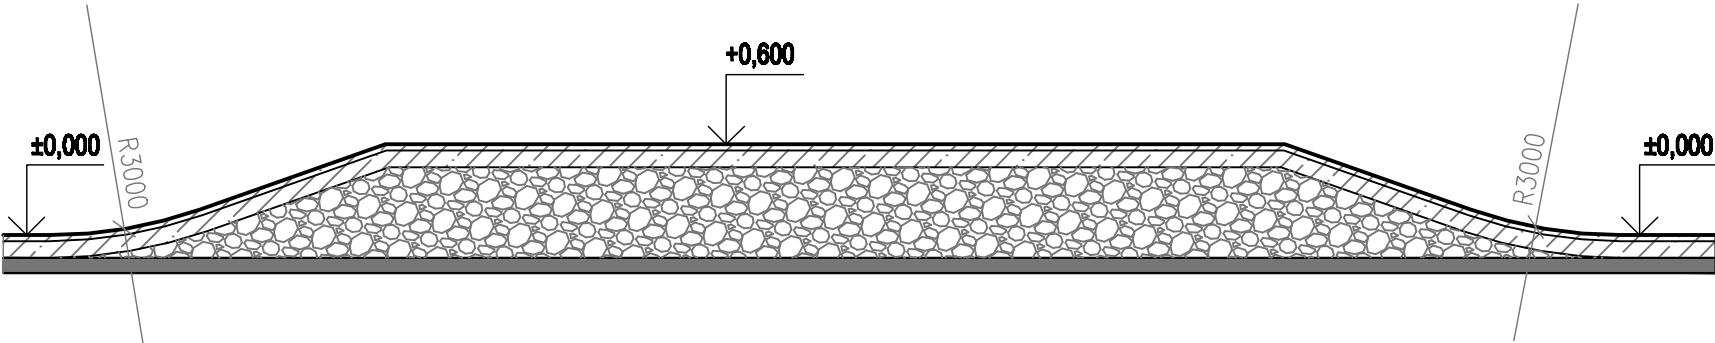

VÝŠKOVÝ SYSTÉM : MÍSTNÍ ± 0,000 =282,6 m n.m Bpv

VYPRACOVAL :		WRÓBEL DAVID		Autorizační razítko:	
AUT.PROJEKTANT :		WRÓBEL DAVID, ČKAIT 1103973			
INVESTOR :		MĚSTO NOVÝ JIČÍN MASARYKOVO NÁM. 1/1, 741 01, NOVÝ JIČÍN			
NÁZEV AKCE : SKATEPARK V NOVÉM JIČÍNĚ					
ČÁST : SO 02. Bikepark D.2.2. Stavebně - konstrukční část					
MÍSTO :		Parcely č.625/1,625/5,k.u.Nový Jičín–Horní předměstí			
04. BANK TO BANK - TVAR A VÝZTUŽ		STUPEŇ DOK.:		DŮR,DSP–SPOLEČNÁ	
		FORMÁT :		A3	
				Č. VÝKRESU : D.2.2.b.6.	