


PARC. Č. 106/1
PARC. Č. 107

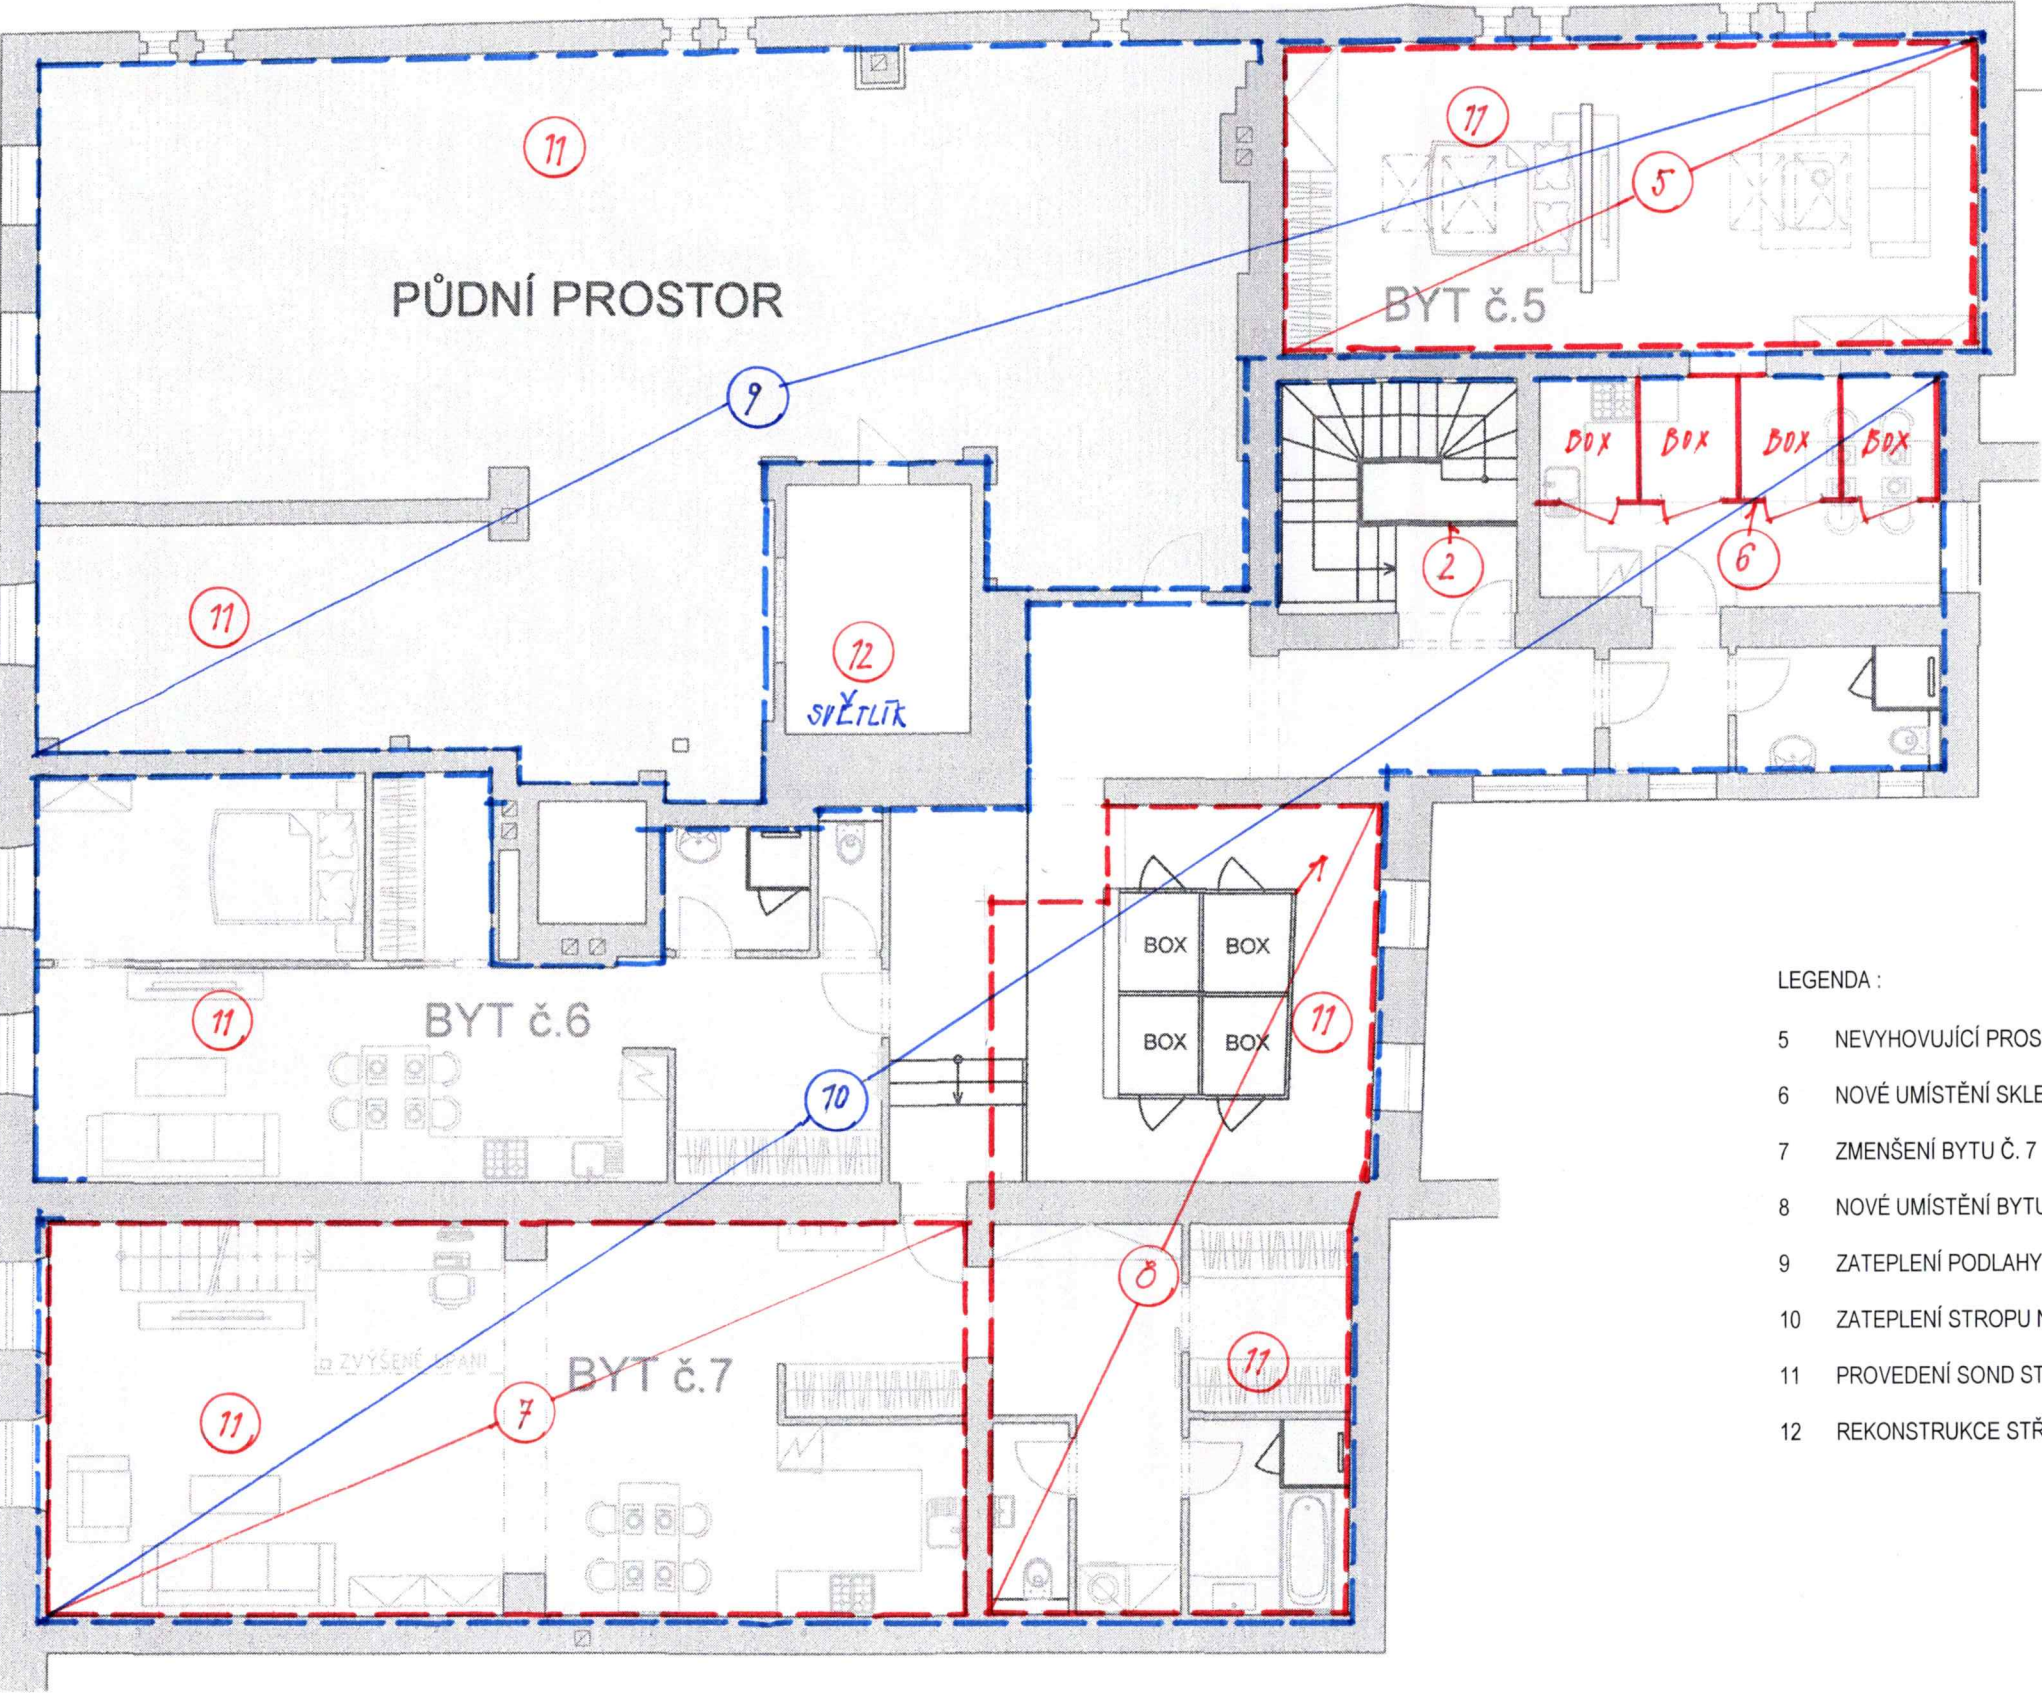

BYT č.5
PLOCHA BYTU: 61,5 m²
VELIKOST: 2+1

BYT č.6
PLOCHA BYTU: 51,5 m²
VELIKOST: 2+KK

BYT č.7
PLOCHA BYTU: 85,5 m²
VELIKOST: 1+KK

LEGENDA :

- 5 NEVYHOVUJÍCÍ PROSTOR STÁVAJÍCÍ PŮDY PRO UMÍSTĚNÍ MÍSTNOSTI BYTU Č. 5
- 6 NOVÉ UMÍSTĚNÍ SKLEPNÍCH BOXŮ
- 7 ZMENŠENÍ BYTU Č. 7
- 8 NOVÉ UMÍSTĚNÍ BYTU Č. 5 VELIKOSTI 1+KK V MÍSTĚ PŮVODNÍCH SKLEPNÍCH BOXŮ A PO ZMENŠENÍ BYTU Č. 7
- 9 ZATEPLENÍ PODLAHY PŮDY A PROSTOR VE 3.NP - NAD BYTY 2.NP, REVIZE A REKOSTRUKCE KROVU
- 10 ZATEPLENÍ STROPU NAD BYTY 3.NP, REVIZE A REKOSTRUKCE KROVU
- 11 PROVEDENÍ SOND STAVEBNĚ-TECHNICKÉHO PRŮZKUMU NOSNÝCH K-ČNÍCH ČÁSTÍ STROPŮ A PODLAH
- 12 REKONSTRUKCE STŘEŠNÍHO SVĚTLÍKU

Investor: Město Nový Jičín, Masarykovo nám. 1, 741 01, Nový Jičín
Stupeň: Studie

STUDIE VYUŽITÍ OBJEKTU MASARYKOVO NÁM. 15, NOVÝ JIČÍN