


SITUACE "SO 112-Parkovací plochy na ul.Dlouhá č.o.42-48
M 1:250

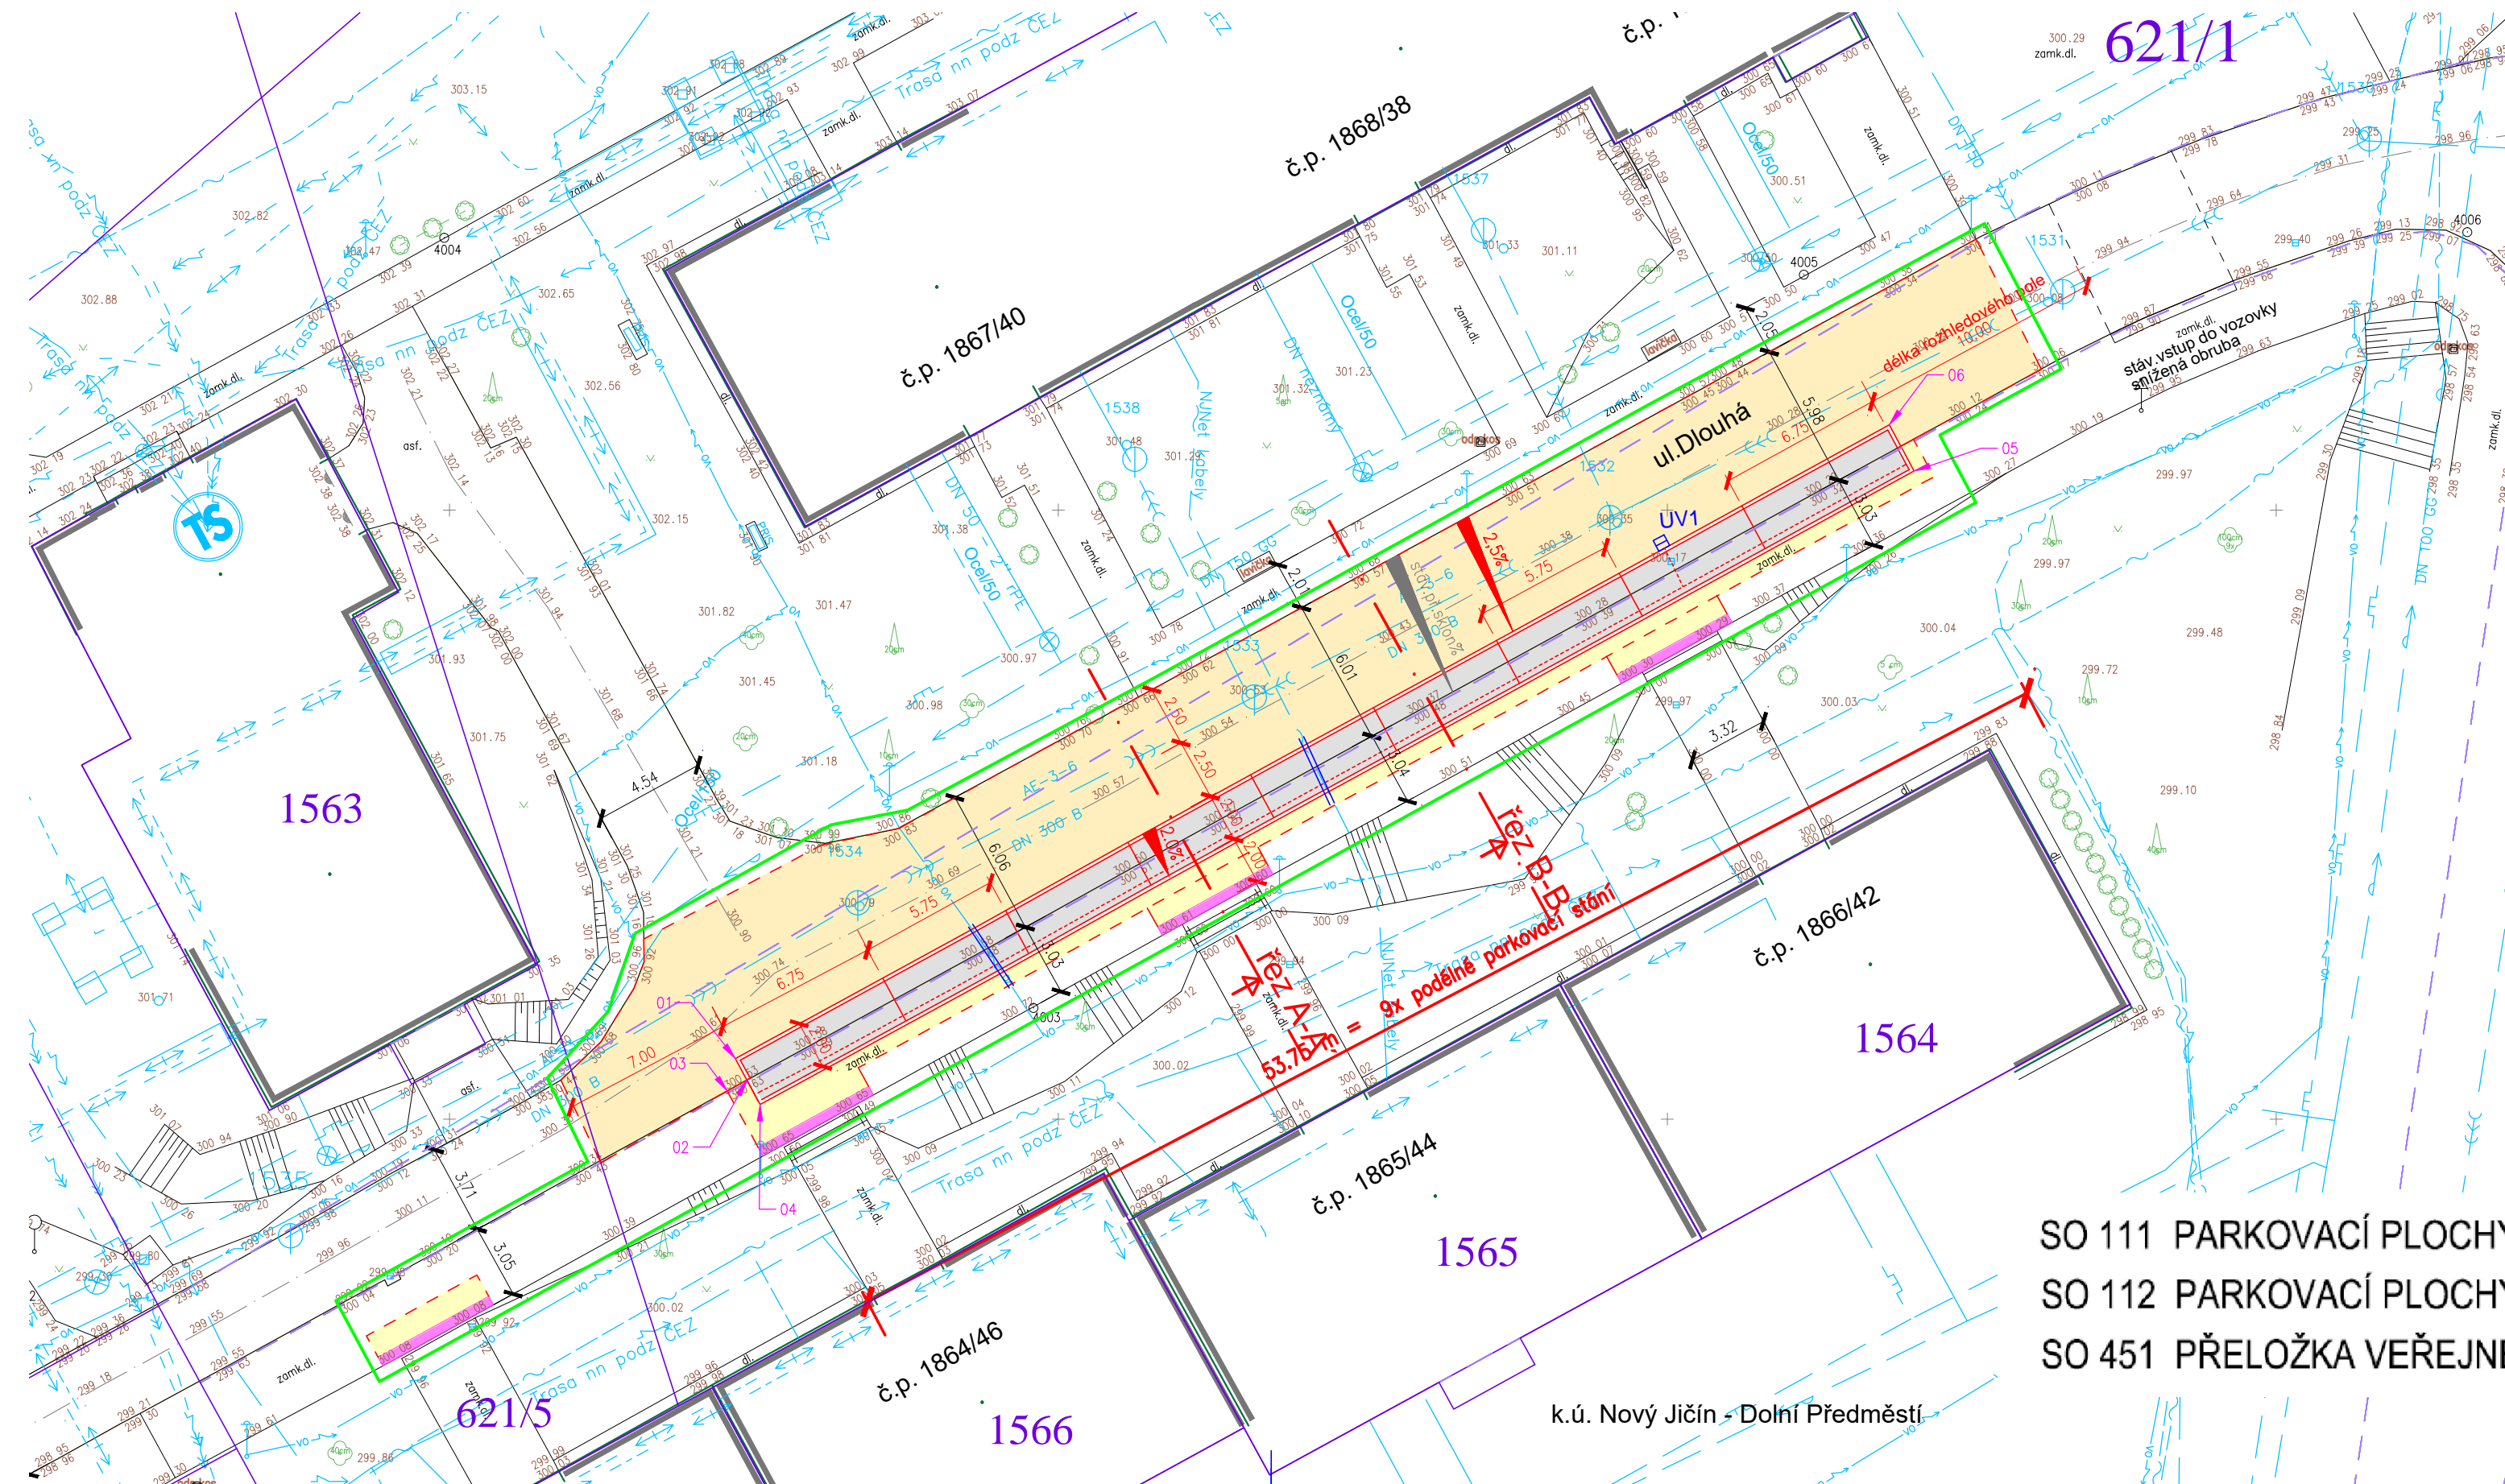


TABULKA SOUŘADNIC BODŮ - Dlouhá 42-48

Č. BODU	Y	X
00101	493638,262	1126597,519
00102	493637,791	1126598,401
00103	493638,593	1126598,853
00104	493637,245	1126599,406
00105	493589,864	1126573,393
00106	493590,884	1126571,500

621/1

SO 111 PARKOVACÍ PLOCHY NA UL.SMETANOVY SADY
SO 112 PARKOVACÍ PLOCHY NA UL.DLOUHÁ č.o.42-48
SO 451 PŘELOŽKA VEŘEJNÉHO OSVĚTLENÍ

SITUACE "SO 111-Parkovací plochy na ul.Smetanovy Sady"
M 1:250

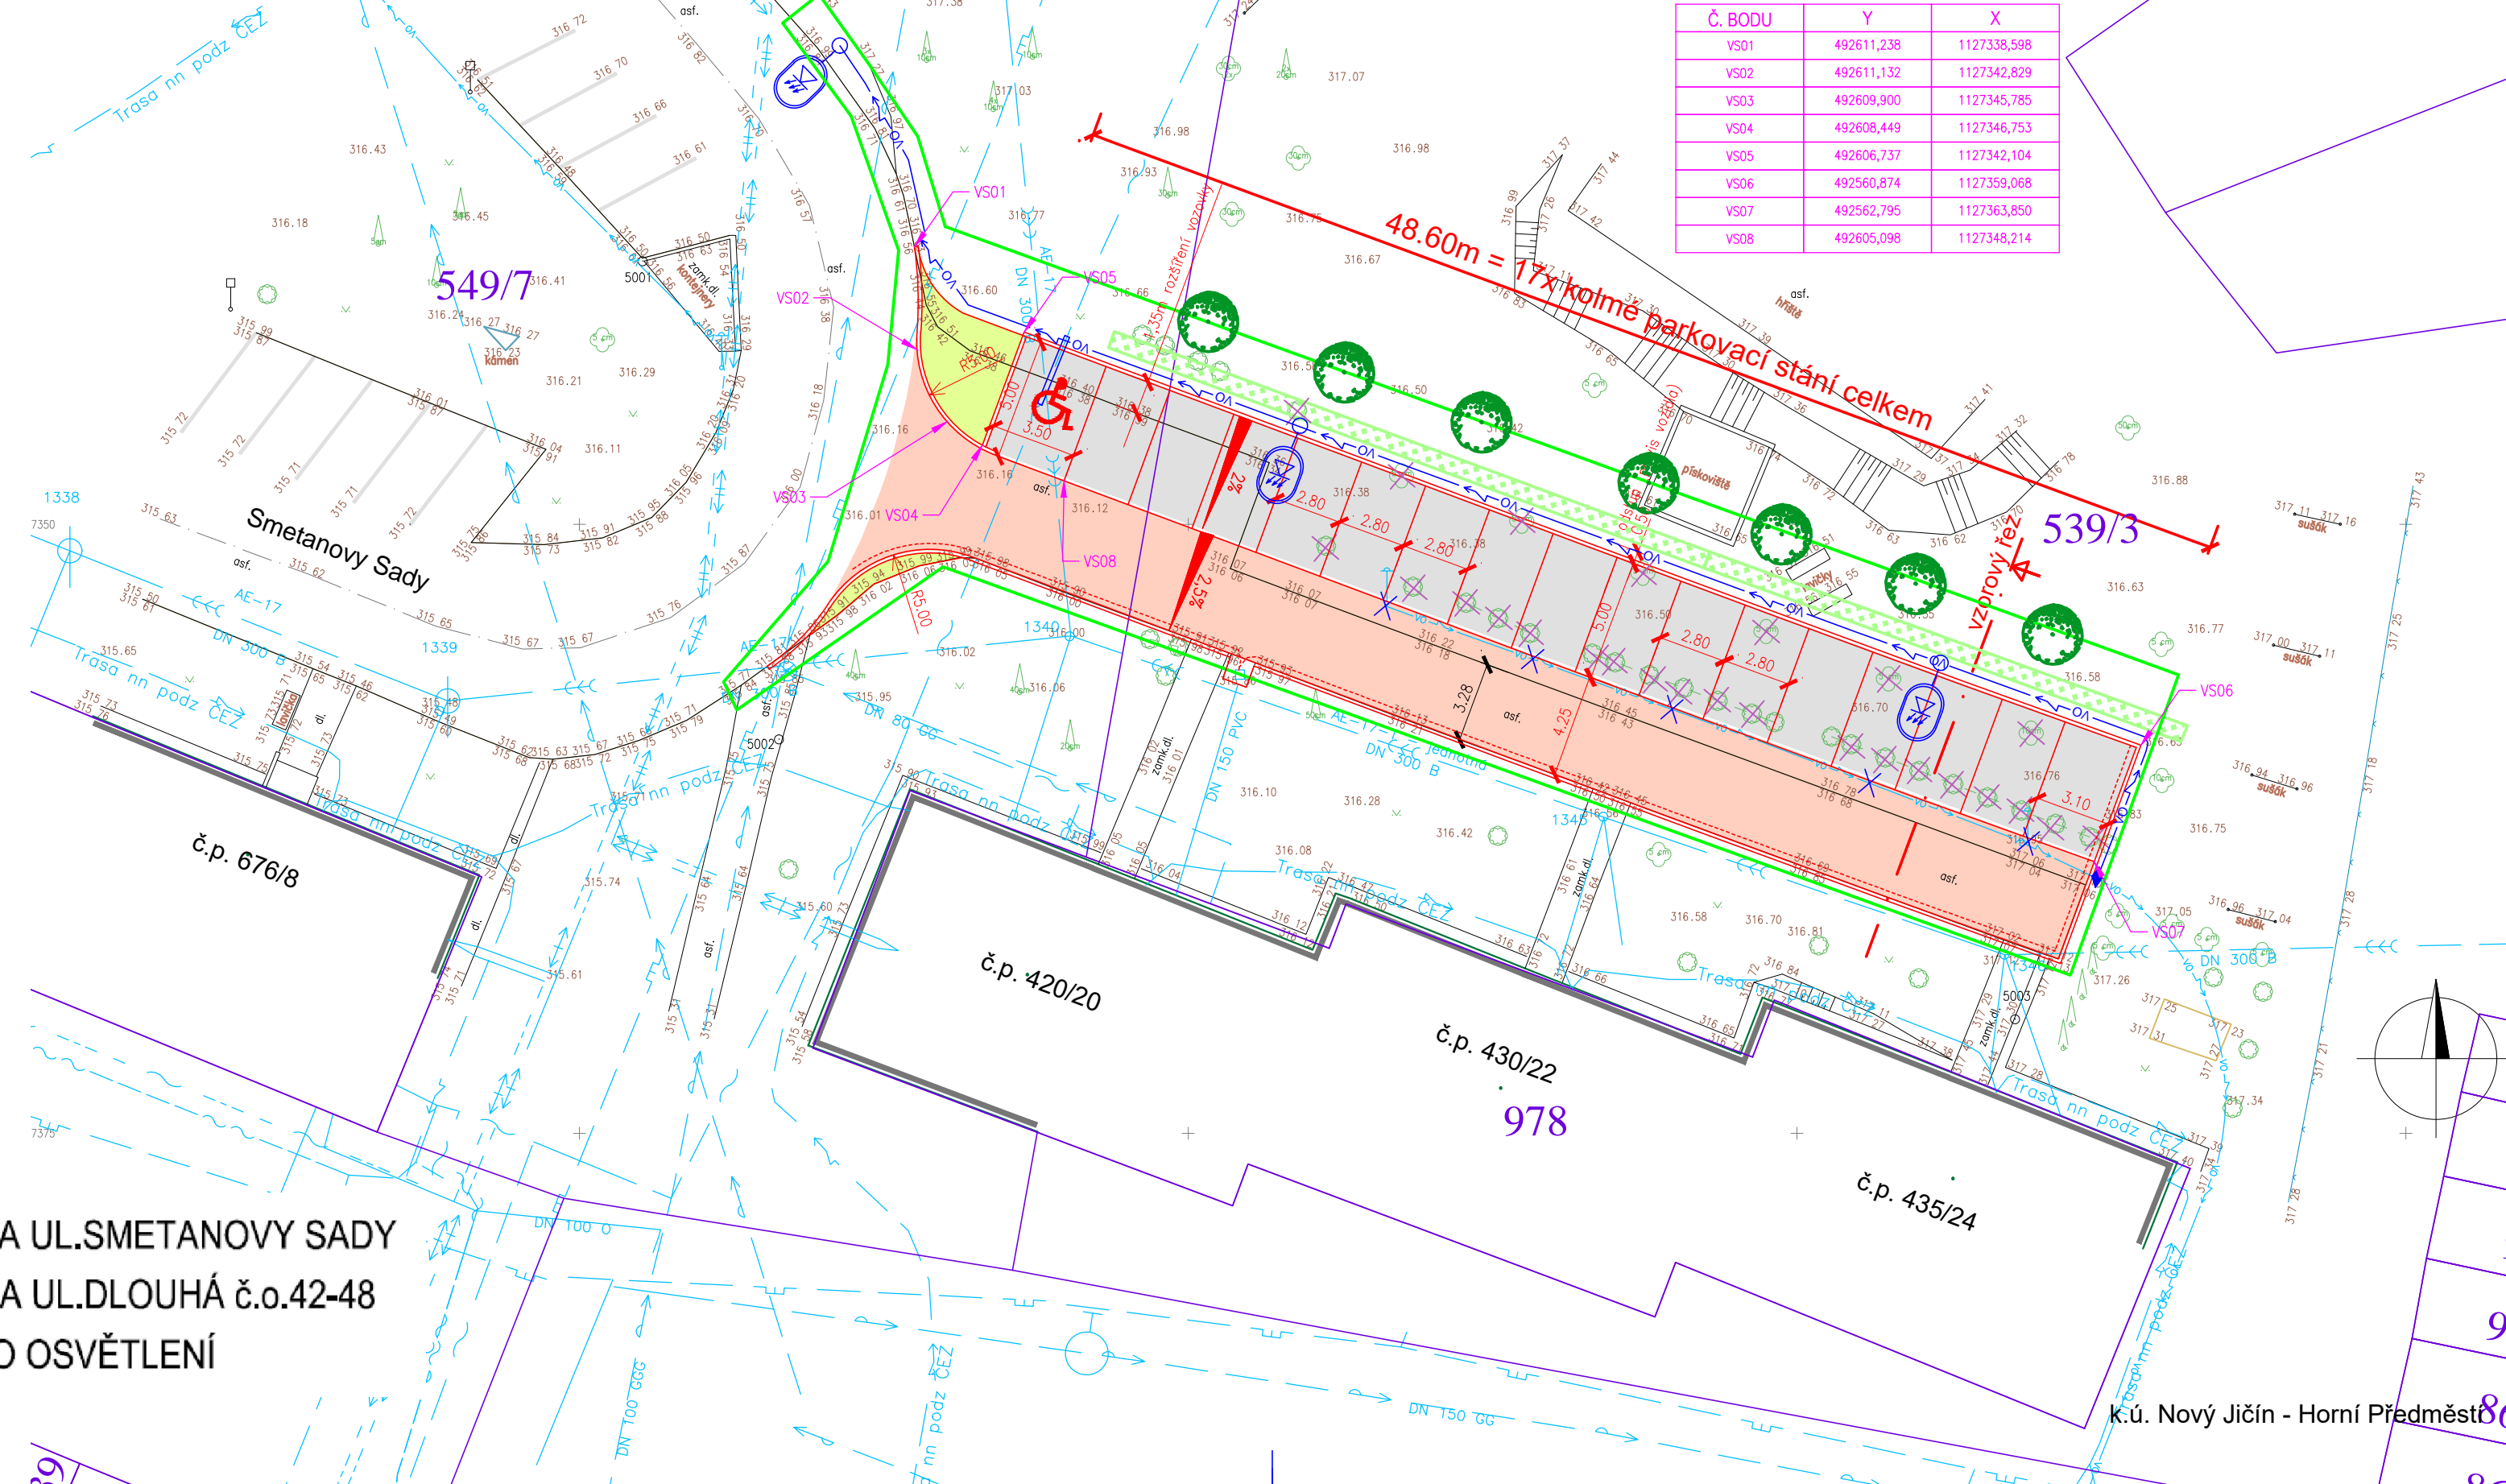

TABULKA SOUŘADNIC BODŮ - Smetanovy Sady

Č. BODU	Y	X
VS01	492611,238	1127338,598
VS02	492611,132	1127342,829
VS03	492609,900	1127345,785
VS04	492608,449	1127346,753
VS05	492606,737	1127342,104
VS06	492560,874	1127359,068
VS07	492562,795	1127363,850
VS08	492605,098	1127348,214

LEGENDA STÁVAJÍCÍ SÍTĚ:

VO	VEŘEJNÉ OSVĚTLENÍ - MĚSTO
SO	SÍŤOVACÍ KABELY OPTICKÉ (ČETIN)
MO	SÍŤOVACÍ KABELY METALICKÉ (ČETIN)
PO	PODZEMNÍ KABELY NN (ČEZ)
NO	PODZEMNÍ KABELY VN (ČEZ)
MO	NADZEMNÍ VEDENÍ NN (ČEZ)
PO	PLYNOVOD (GASNET)
VO	VODOVOD (SMVAK)
NO	JEDNOTNÁ KANALIZACE (SMVAK)
MO	DEŠŤOVÁ KANALIZACE (MĚSTO)
VO	TEPLOVOD (VEOLIA)

LEGENDA STÁVAJÍCÍ STAV:

HRANY PLOCH, BUDOV, ROZHRANÍ POVRCHŮ
STROMY - STÁVAJÍCÍ
KEŘE - STÁVAJÍCÍ
DOPRAVNÍ ZNAČENÍ
LAMPA VEŘ. OSVĚTLENÍ
PLYNOVOD (GASNET)
KANALIZAČNÍ VPUST
KANALIZAČNÍ ŠACHTA
ŠACHTA NEROZLIŠENÁ
HYDRANT PODZEMNÍ
HYDRANT NADZEMNÍ
SLOUPY, OCHRANNÉ TYČE

LEGENDA NOVÝ STAV:

PARKOVIŠTĚ ZÁMKOVÁ DLAŽBA TL. 80 mm VSAKOVACÍ 200/200/80	NOVÁ KEŘOVÁ VÝSADBA
ASFALTOVÁ VOZOVKA PLNÁ KONSTRUKCE	NOVÁ VÝSADBA STROMY - ORIENTAČNÍ ZÁKRES
ASFALTOVÁ VOZOVKA VÝMĚNA OBRUSŮ	STROMY LISTNATÉ, JEHLIČNATÉ - KÁCENÍ
CHODNÍKY, PĚŠÍ KOMUNIKACE ZÁMKOVÁ DLAŽBA TL. 60 mm	KEŘE - KÁCENÍ
ZELENÍ, OHUMUSOVÁNÍ TRÁVA	ZÁBOR TRVALÝ
	NOVÝ STAV

POZNÁMKA:
INŽENÝRSKÉ SÍTĚ JSOU V SITUACI ZAKRESLENY DLE ZAMĚŘENÝCH VIDITELNÝCH ZNAKŮ A PŘEDANÝCH PODKLADŮ
JEDNOTLIVÝCH SPRÁVCŮ INŽ. SÍTÍ.
PŘED ZAHÁJENÍM ZEMNÍCH PRACÍ MUSÍ BÝT PROVEDENO JEJICH PŘESNÉ VYTÝČENÍ V TERÉNU.

C. SITUACNÍ VÝKRESY

VEDOUcí PROJEKTANT	ING. DAGMAR KLAJMONOVÁ	
ZODPOVĚDNÝ PROJEKTANT	ING. DAGMAR KLAJMONOVÁ	
ZPRACOVAL	ING. DAGMAR KLAJMONOVÁ	
TECHNICKÁ KONTROLA	ING. MIROSLAVA STAŠOVÁ	
OBJEDNATEL:	MĚSTO NOVÝ JIČÍN, NÁMĚSTÍ č.p.3, 739 11 NOVÝ JIČÍN	
KRAJ:	MORAVSKOSLEZSKÝ	OKRES: NOVÝ JIČÍN
OBEC:	NOVÝ JIČÍN	
AKCE:	PARKOVIŠTĚ NA UL. SMETANOVY SADY A PARKOVACÍ STÁNÍ NA UL. DLOUHÁ (BYTOVÉ DOMY č.o. 42-48) V NOVÉM JIČÍNĚ	
ČÁST:	C. SITUACNÍ VÝKRESY	
PŘÍLOHA:	KOORDINAČNÍ SITUACNÍ VÝKRES	

ZHOTOVITEL:	DOPRAPLAN s.r.o.
DOPRAPLAN s.r.o.	PŘEMYSLOVCI 402/8 709 00 OSTRAVA
www.doprplan.cz	
DATUM	03/2022
MĚŘÍTKO	1:250
STUPEŇ	PDPS
ZAK. ČÍSLO	21010
ČÍS. PŘÍLOHY	PARE
C03.	