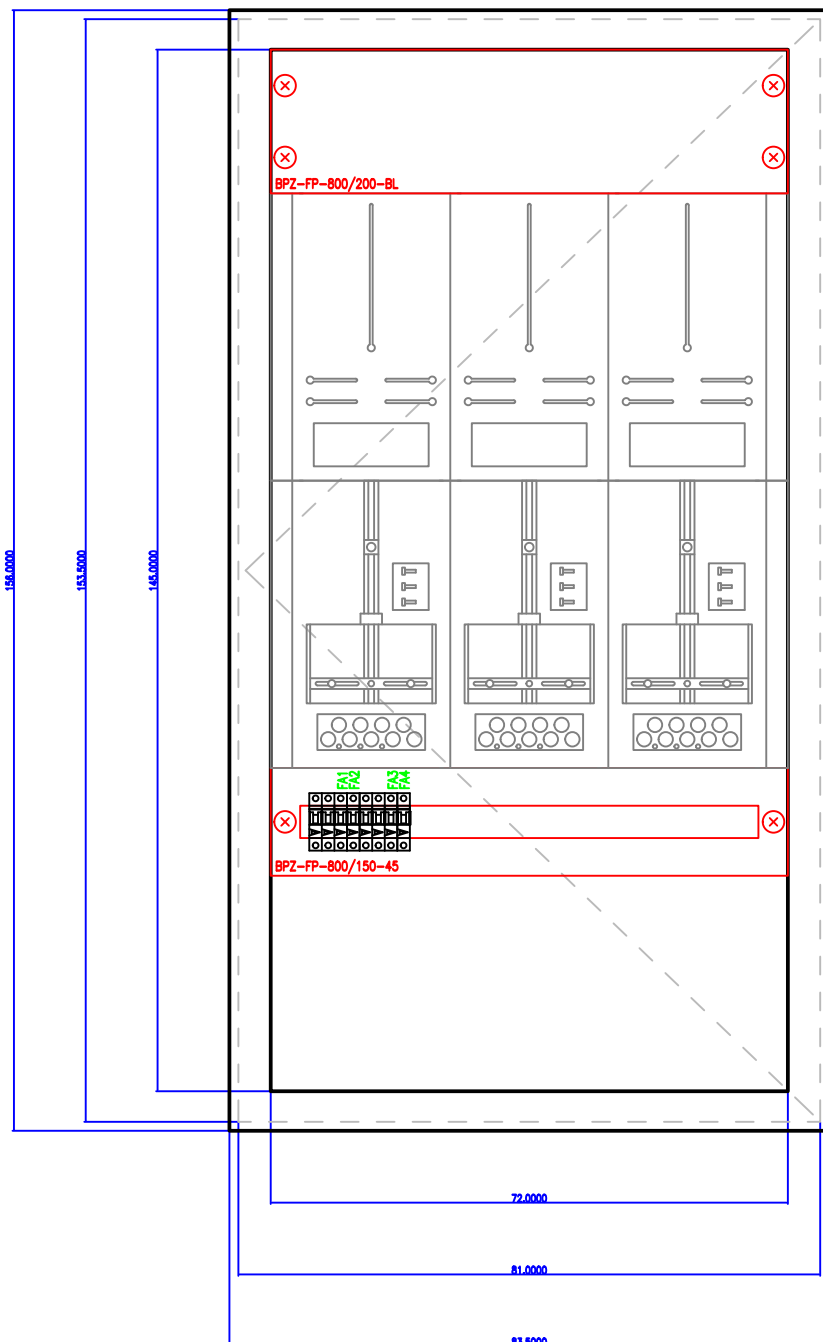


BPZ-MT-800/400-3
V: 1250

BPZ-MT-800/400-3 + 3x ZBR
V: 850

BPZ-DINR35-800
V: 375, HI: B2

BPZ-NZM1/MSW-800-MV
V: 150, HI: B4

Rozváděč: xEnergy Basic (Profi Plus)
Poloha: POD omítkou (3-dílný systém)
Stupeň krytí: IP30
Požární klasifikace: Žádná
Dveře: Plechové plné s 1-bodovým otočným zámek, jednokřídlé
Vnější rozměry: 835 x 1560 x 247 (Šířka x Výška x Hloubka)
Vnitřní rozměry: 720 x 1450 (Šířka x Výška)
Výklenek: 810 x 1535 x 240 (Šířka x Výška x Hloubka)
Podstavec: Žádný
Vnitřní členění: Jeden rám šířky 720mm.
Konstrukce: Uchytení DIN lišt a montážních plechů na bočnice BPZ-MSW.
Konstrukce: Max. počet řad DIN lišt (bez montáže elektroměrových van) 9 (modulů 315).


Poznámka:
Zpracoval: GB ELEKTROSERVIS, spol. s r.o., Martin Kudela, 734567385, mkudela@gbelektroservis.cz
Datum: 12.10.2022
Soubor: Rozváděč RE.ECFX

Rozváděč: RE
Projekt: MŠ Komenského Nový Jičín
Číslo: 11/38-2022

Návrh proveden programem E-CONFIG 3.11.17.

Strana: 1/2

TN-C-S 230/400V; L1,L2,L3,PEN

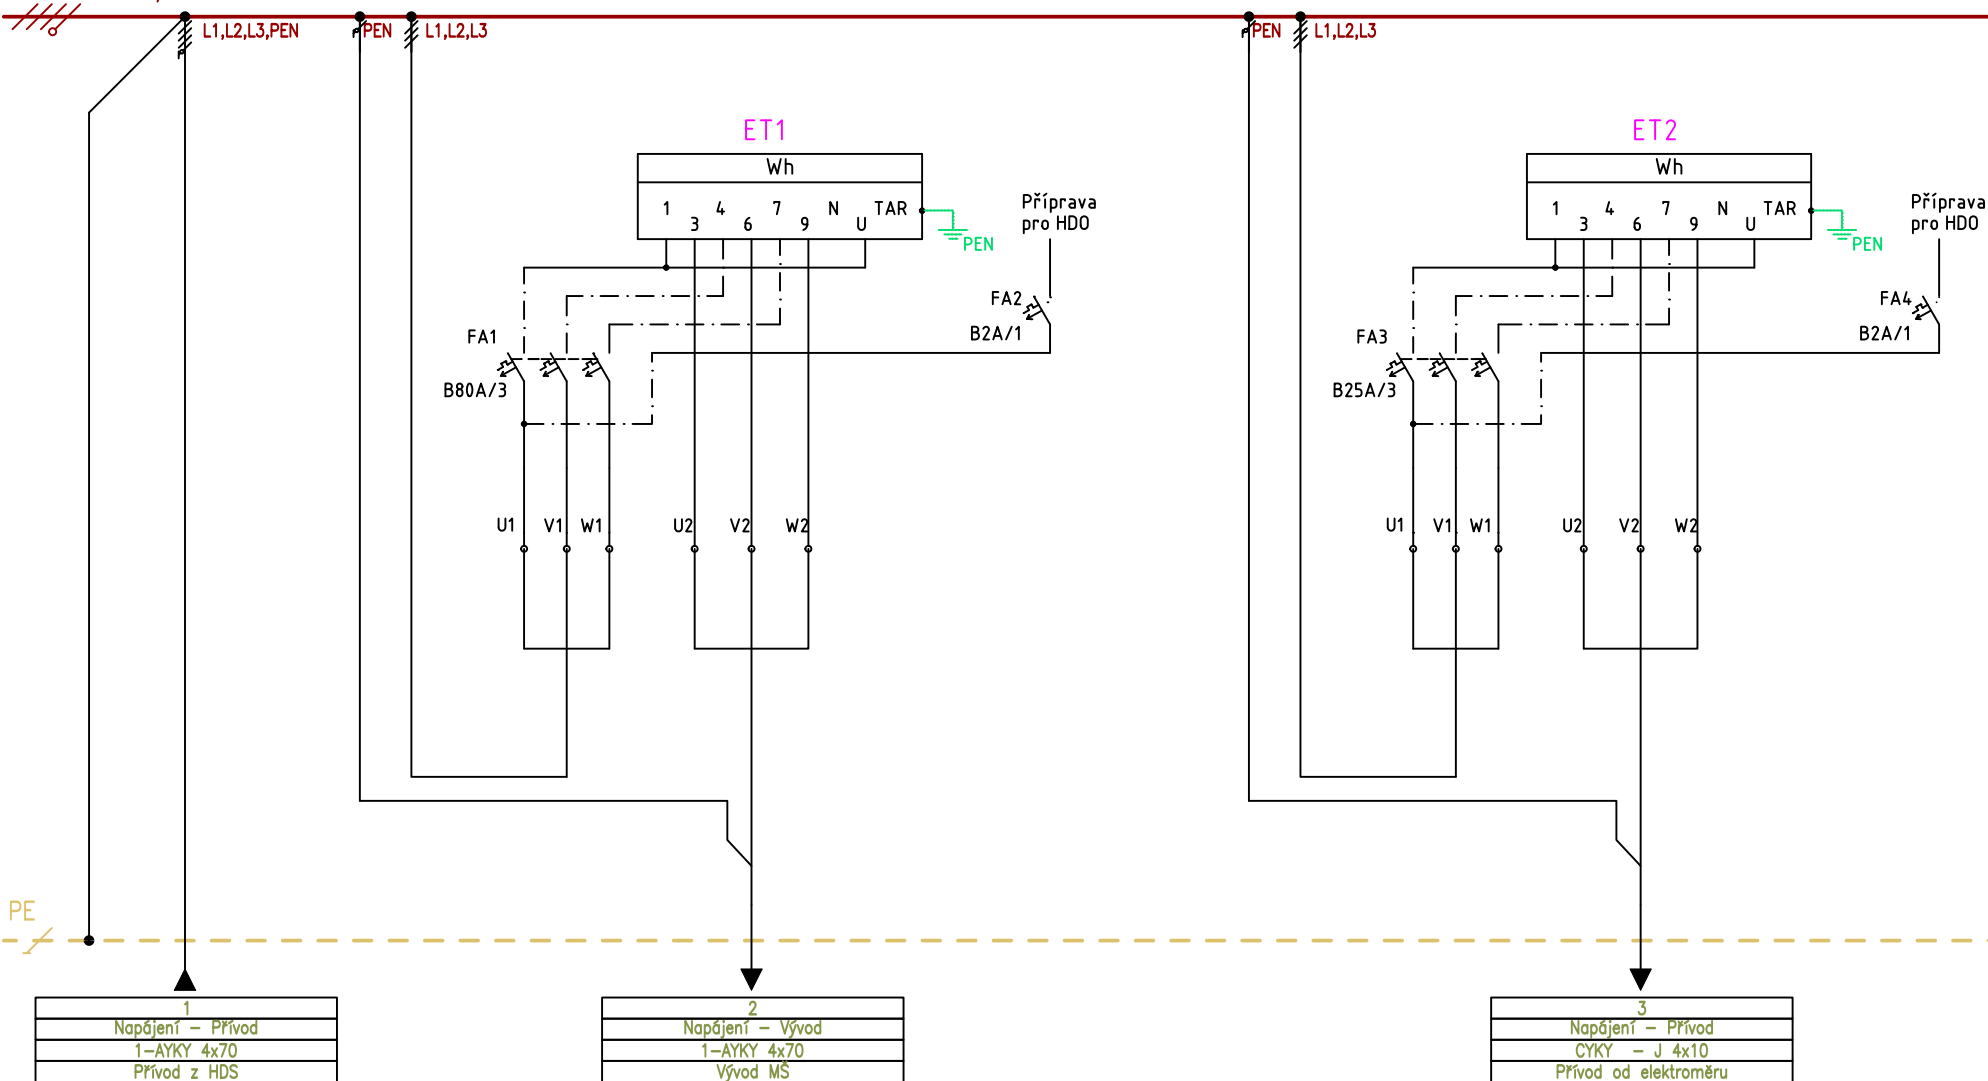

Poznámka:

Zpracoval: GB ELEKTROSERVIS, spol. s r.o., Martin Kudela, 734567385, mkudela@gbelektroservis.cz

Datum: 12.10.2022

Soubor: Rozváděč RE.ECFX

Rozváděč: RE

Projekt: MŠ Komenského Nový Jičín

Číslo: 11/38-2022

Návrh proveden programem E-CONFIG 3.11.17.