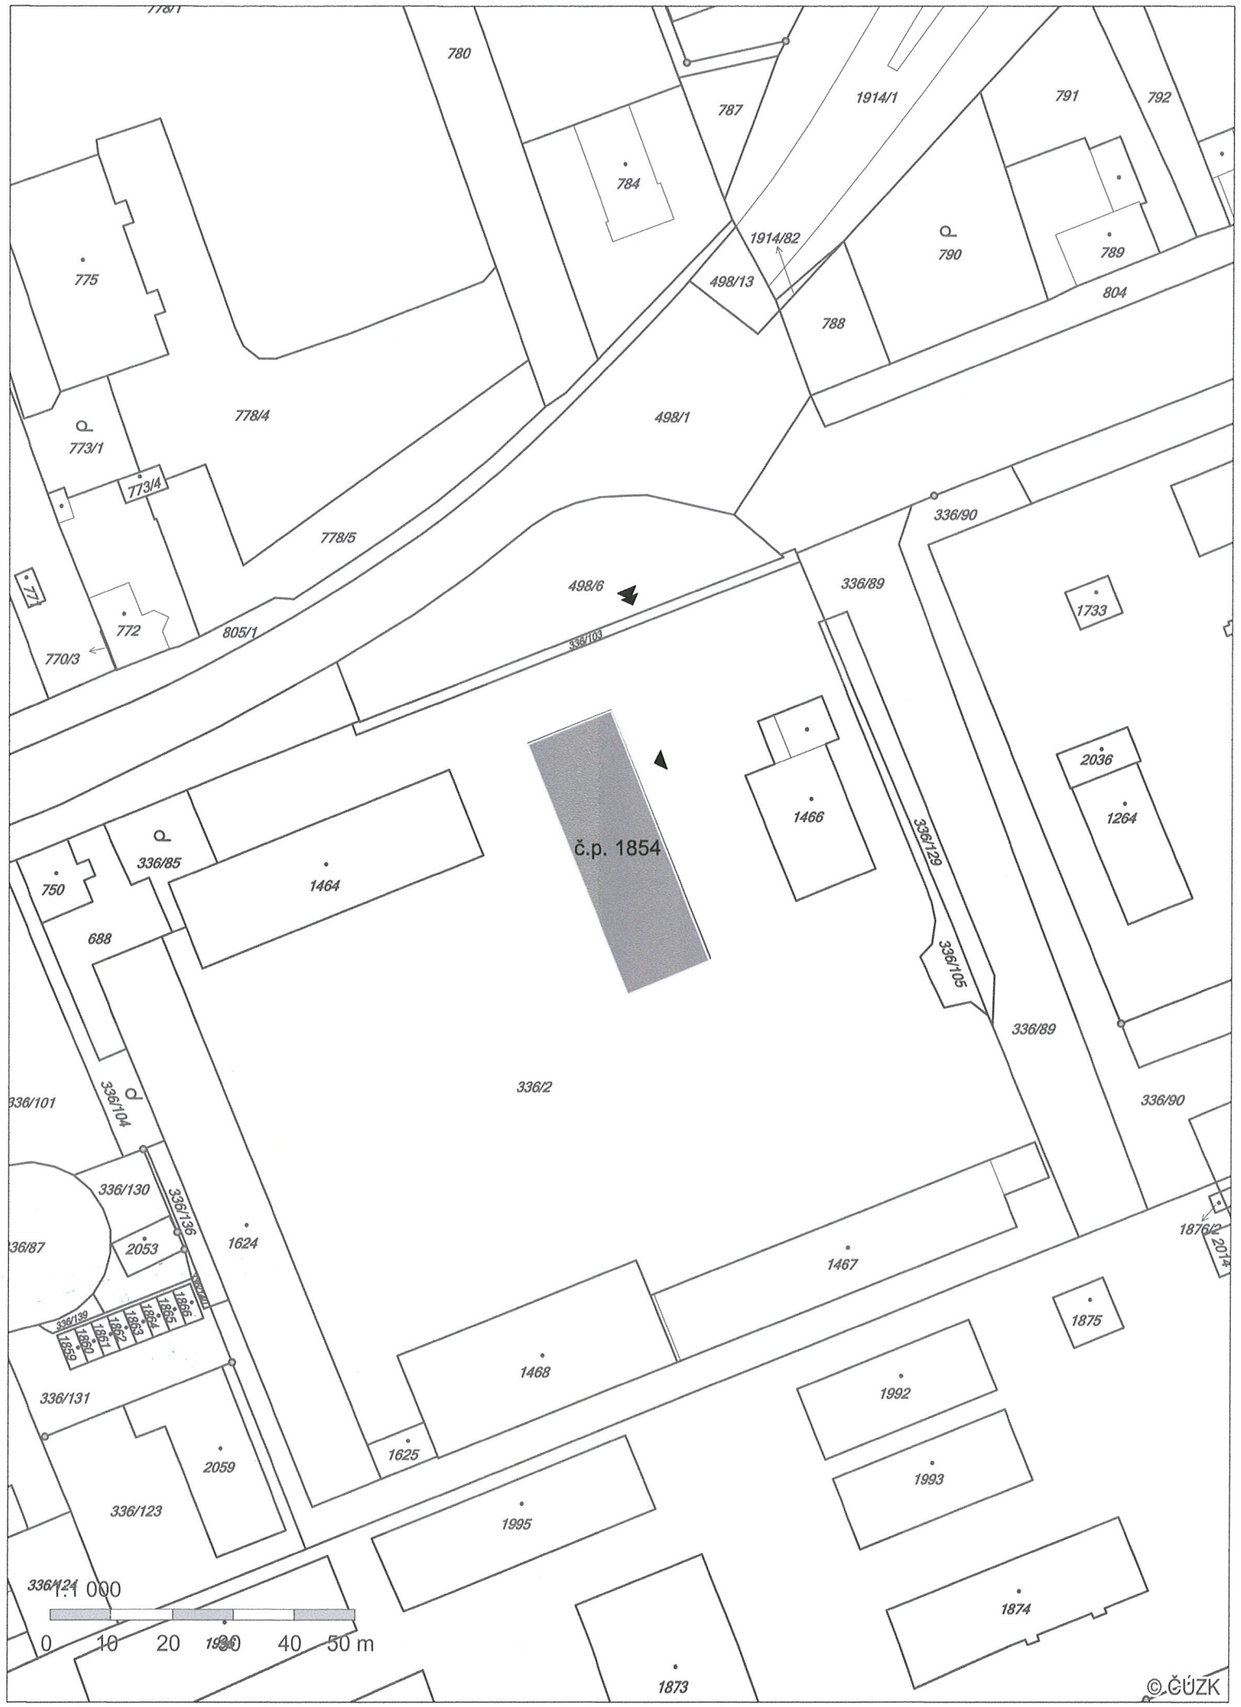


# LEGENDA ČAR:

| | |
|---|---|
| ——— | STAVEBNÍ HRANICE |
| 625/62 | PARCELNÍ ČÍSLO |
| | ZASTAVĚNÁ PLOCHA POZEMKU INVESTORA OHRANIČENÁ PRAVOÚHLÝMI PRŮMĚTY VNĚJŠÍHO LÍCE OBVODOVÝCH KONSTRUKCÍ DO VODOROVNÉ ROVINY |
| ▶ | HLAVNÍ VSTUP DO OBJEKTU |
| ▶▶ | HLAVNÍ VJEZD NA POZEMEK |

# LEGENDA PLOCH:

| | |
|---|---|
| ▭ | REVITALIZACE ADMINISTRATIVNÍ BUDOVY, NOVÝ JIČÍN č.p. 1854 |

Ing. PAVEL VÝVODA autorizovaný inženýr pro pozemní stavby ČKAIT - 1201004

| | | |
|---|---|---|
| Zodpovědný projektant: | Projektant: | Vypracoval: |
| Ing. Pavel Vývoda | Ing. Pavel Vývoda | Jan Nevřivý |

| | |
|---|---|
| Místo stavby: | Suvorovova 1854/152, 741 01 Nový Jičín (parc. č. st. 1465) |
| Katastr. území: | Nový Jičín - Dolní Předměstí (707465) |
| Investor: | Město Nový Jičín, Masarykovo nám. 1/1, 741 01 Nový Jičín |
| Název stavby: | **REVITALIZACE ADMINISTRATIVNÍ BUDOVY, NOVÝ JIČÍN č.p. 1854** |
| Druh projektu: | REKONSTRUKCE - ZATEPLENÍ A VÝMĚNA OKEN |
| Název výkresu: | **CELKOVÝ SITUAČNÍ VÝKRES A KOORDINAČNÍ SITUAČNÍ VÝKRES** |


Endum CZ s.r.o.
Dělnická 336
742 72 Mořkov
IČ: 03852024
E-mail: info@endum.cz


| | |
|---|---|
| Datum: | 10/2016 |
| Stupeň dok.: | DSP |
| Zak. číslo: | |
| Formát: | 2xA4 |
| Měřítko: | **1:1000** |

Číslo výkresu:
**C 02, C 03**