





 Tout

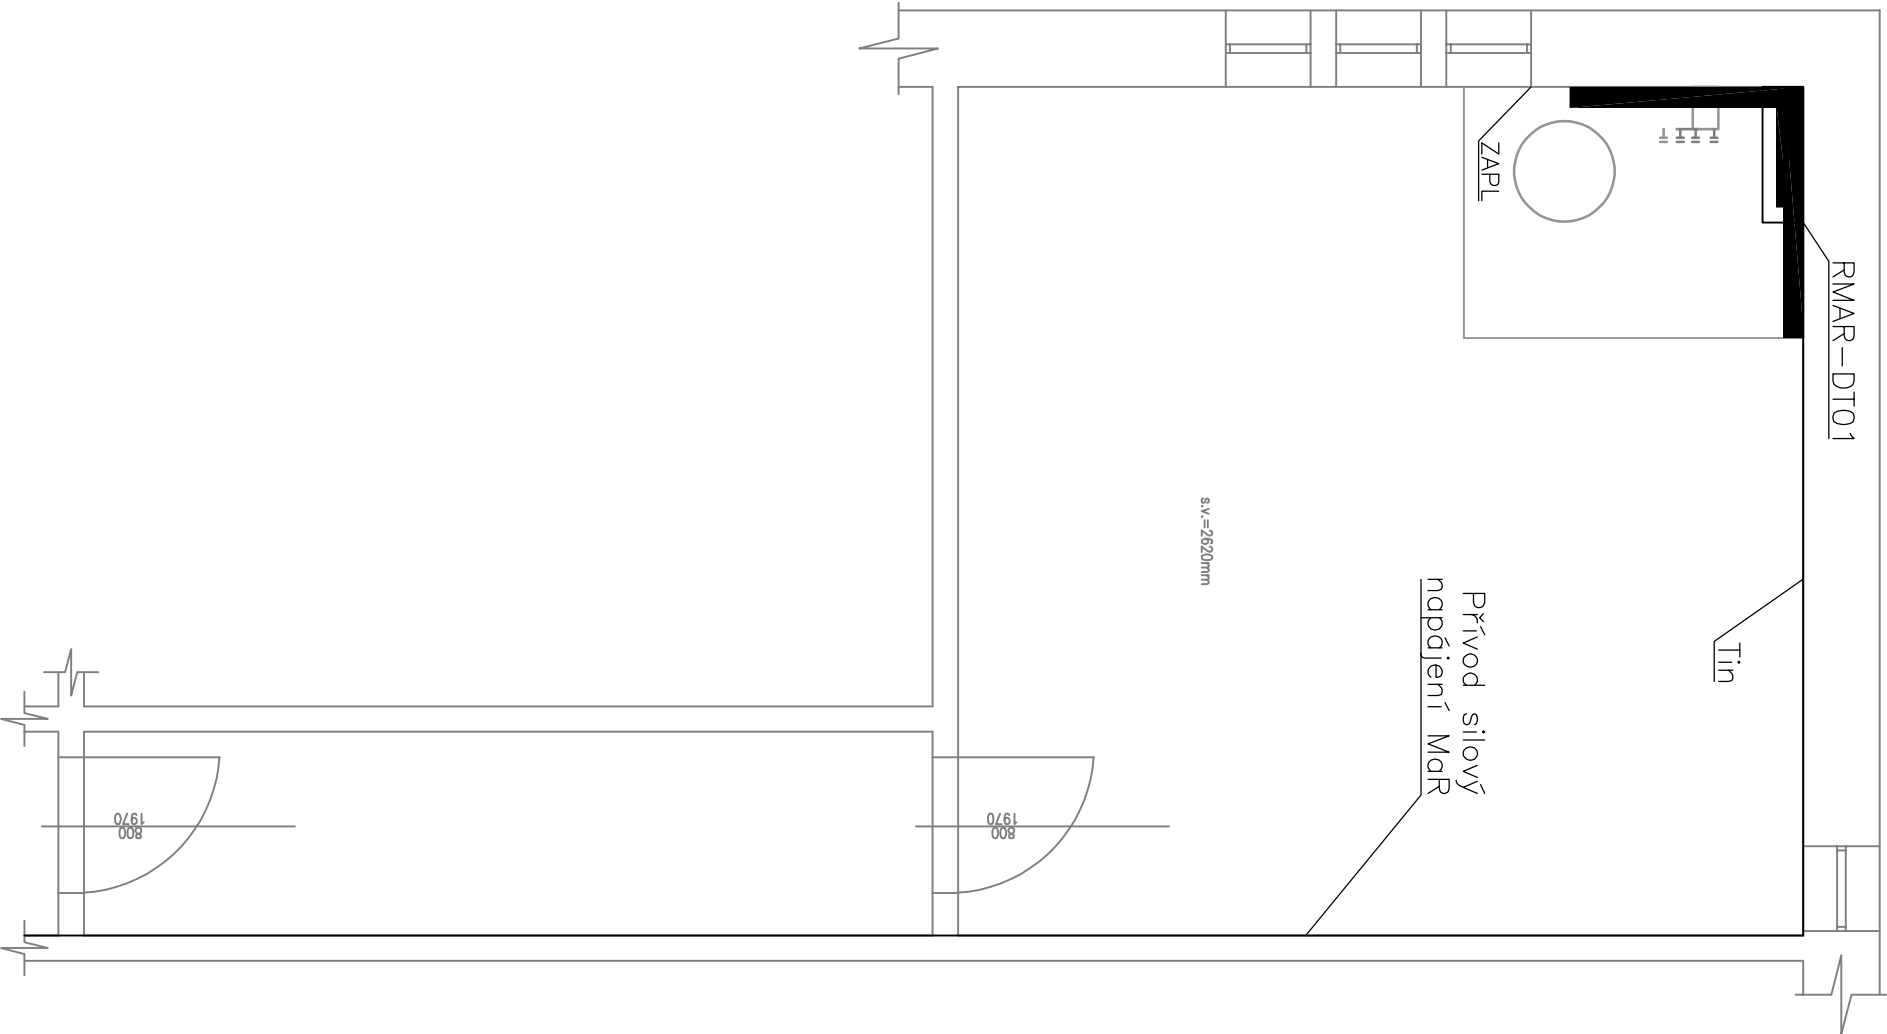




LEGENDA MaR:

-  SILOVÝ PŘÍVOD – NAPÁJENÍ MaR
-  HLAVNÍ KABELOVÁ TRASA
-  ROZVADĚČ MaR
-  Tout VENKOVNÍ TEPLOTA
- Tin TEPLOTA VNITŘNÍ
- ZAPL ČIDLO ZAPLAVENÍ

Poznámka: čidlo venkovní teploty umístit 2m nad terén na severní fasádu

ZPRACOVATEL DÍLČÍ ČÁSTI:	
Solidum link s.r.o.	
HUSOVA 1445/1, 664 51 ŠLAPANICE	
	

VYPRACOVAL			
Petr Soldán			
KONTROLOVAL			
Jaromír Štáva			
HLAVNÍ PROJEKTANT			
Bc. Lukáš Sovák			
PROJEKTANT: S WHG s.r.o., Ořešská 873, Řeporyje, 155 00 Praha 5			
INVESTOR: MĚSTO NOVÝ JIČÍN, MASARYKOVY NÁMĚSTÍ 1/1, 741 01 NOVÝ JIČÍN			
AKCE : PROJEKTOVÁ DOKUMENTACE 3 ODBĚRNÝCH PŘEDÁVACÍCH STANIC OPS V OBLASTI PO LIPAMI V NOVÉM JIČÍNĚ			
OBSAH : SO01 POD LIPAMI 1,3,5 PŮDORYS MAR	DATUM	06/2022	Č.výkresu: D.1.4.f-04
	STUPEŇ	DPS	
	FORMÁT	A3	
	Č.ZAKÁZKY	-	
MĚŘÍTKO: —			