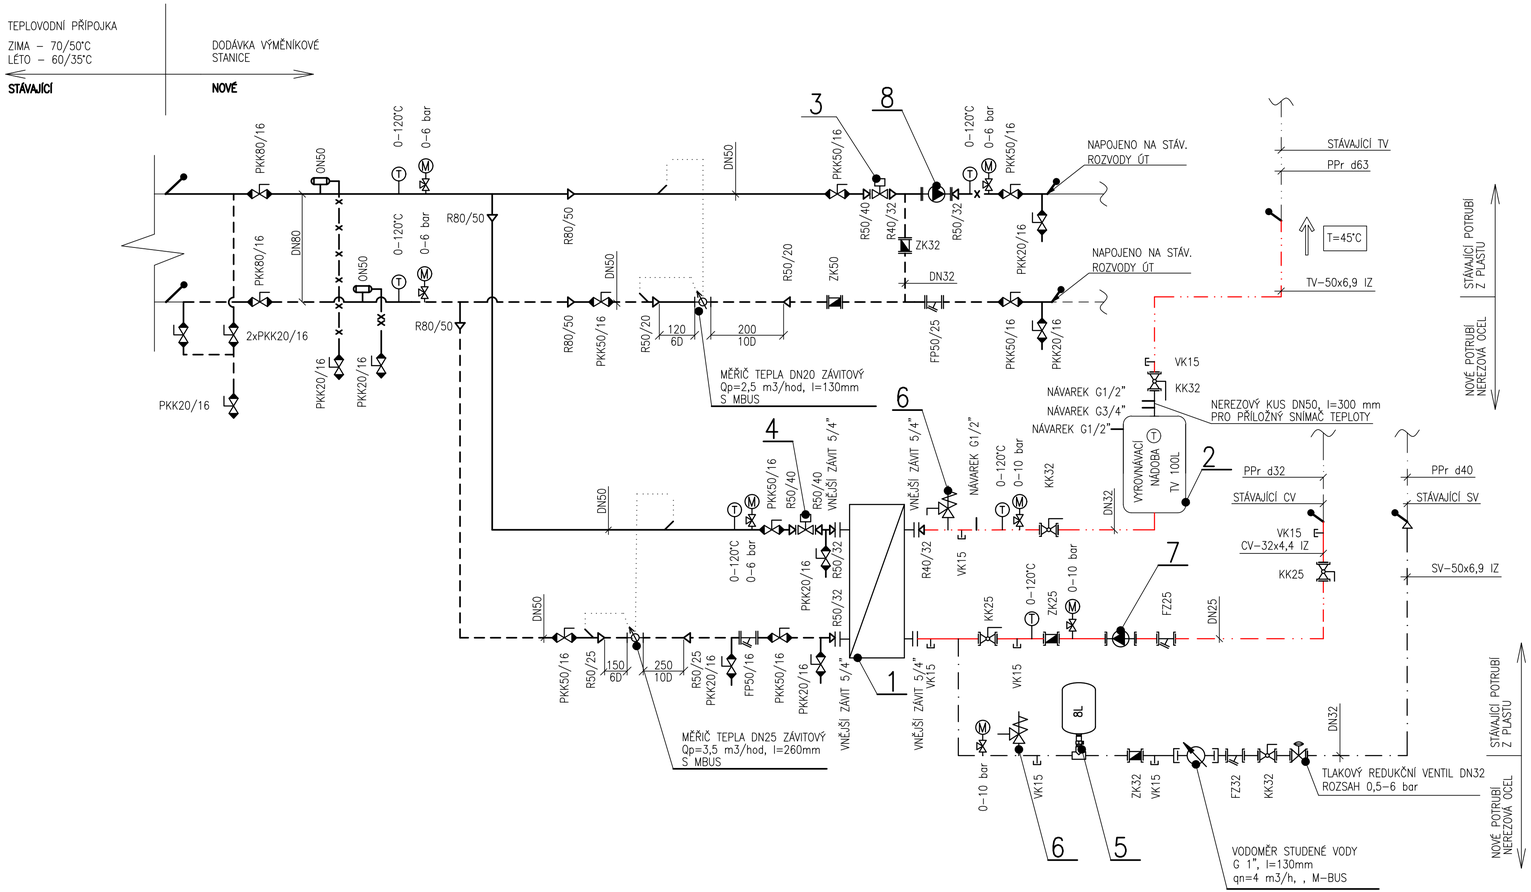

LEGENDA POZIC:

Č.POZ.	POPIS POZICE	KS	DODAVATEL
1	DESKOVÝ VÝMĚNÍK PRO TV VÝKON 175 kW	1	ZHOTOVITEL
2	NEREZOVÁ AKUMULAČNÍ NÁDOBA TV O OBJEMU 100 l ø595mm S IZOLACÍ, VÝŠKA 850mm VČETNĚ IZOLACE, VSTUP, VÝSTUP 5/4", CIRKULACE 3/4"	1	ZHOTOVITEL
3	2–CESTNÝ REGULAČNÍ VENTIL VVF22.40–25 PN6, DN40, kvs=25, VČETNĚ POHONU 24V/0–10V	1	ZHOTOVITEL
4	2–CESTNÝ REGULAČNÍ VENTIL VVF22.40–25 PN6, DN40, kvs=25, VČETNĚ POHONU 24V/0–10V	1	ZHOTOVITEL
5	PRŮTOČNÁ EXPANZNÍ NÁDOBA REFLEX REFIX DD OBJEM 8 l, PN10, VČETNĚ UZAVÍRACÍ ARMATURY S VYPOUŠTĚNÍM, ZAJIŠŤUJÍCÍ PRŮTOK NÁDOBOU	1	ZHOTOVITEL
6	POJISTNÝ VENTIL NA TV 1/2"x3/4" OTEVÍRACÍ PŘETLAK 8 bar	2	ZHOTOVITEL
7	OBĚHOVÉ ČERPADLO S AUTOMATICKÝM PŘIZPŮSOBENÍM VÝKONU Z KOROZIVZDORNÉ OCELI, DN25, Qnom=0,5 m3/h, PŘI Hnom=4 m, Qnom=0,5 m3/h PRO Hmax=6 m	1	ZHOTOVITEL
8	OBĚHOVÉ ČERPADLO SE SNÍMAČEM DIFERENČNÍHO TLAKU A TEPLOTY S AUTOMATICKÝM PŘIZPŮSOBENÍM VÝKONU PŘÍRUBOVÉ DN32, PN6, Qnom=4,5 m3/h PŘI Hnom=6 m Qnom=4,5 m3/h PRO Hmax= 8 m	1	ZHOTOVITEL

LEGENDA ARMATUR:

FP65/16	FILTR PŘÍRUBOVÝ DN65/PN25
FZ25/16	FILTR ZÁVITOVÝ DN25/PN16
RA25	VYVAŽOVACÍ VENTIL STAD PRO PITNOU VODU
KK25/16	KULOVÝ KOHOUT ZÁVITOVÝ DN25/PN16
PKK65/16	PŘIVAŘOVACÍ KULOVÝ KOHOUT DN65/PN25
VK15/16	VYPOUŠTĚCÍ KULOVÝ KOHOUT DN15/PN16 (VNĚJŠÍ ZÁVIT)
ZK50/16	ZPĚTNÁ KLAPKA DN50/PN16
R65/50	REDUKCE DN65/DN50
	KONEC DODÁVKY
T	TEPLOMĚR
M	TLAKOMĚR SE SPODNÍM PŘIPOJOVÁNÍM vč. SMYČKY A TLAK. KOHOUTU

LEGENDA POTRUBÍ:

	PŘÍVODNÍ POTRUBÍ TOPNÉ VODY – NOVÉ
	VRATNÉ POTRUBÍ TOPNÉ VODY – NOVÉ
	PŘÍVODNÍ POTRUBÍ TOPNÉ VODY–STÁVAJÍCÍ
	VRATNÉ POTRUBÍ TOPNÉ VODY–STÁVAJÍCÍ
	STUDENÁ VODA – NOVÁ
	TEPLÁ VODA – NOVÁ
	CIRKULACE TEPLÉ VODY – NOVÁ
	STUDENÁ VODA – STÁV
	TEPLÁ VODA – STÁV.
	CIRKULACE TEPLÉ VODY – STÁV.

POZNÁMKA:

– VEŠKERÉ POTRUBÍ BUDE IZOLOVÁNO

VYPRACOVAL			SWHG
Bc. Lukáš Sovák			
KONTROLOVAL			
Bc. Lukáš Sovák			
HLAVNÍ PROJEKTANT			
Bc. Lukáš Sovák			

PROJEKTANT: S WHG s.r.o., Ořešská 873, Řeporyje, 155 00 Praha 5

INVESTOR : MĚSTO NOVÝ JIČÍN, MASARYKOVO NÁMĚSTÍ 1/1, 741 01 NOVÝ JIČÍN

AKCE : **PROJEKTOVÁ DOKUMENTACE 3 ODBĚRNÝCH PŘEDÁVACÍCH STANIC OPS V OBLASTI POD LIPAMI V NOVÉM JIČÍNĚ**

DATUM	06/2022
STUPEŇ	DPS
FORMÁT	2xA4
Č.ZAKÁZKY	221034–46

OBSAH : **S003 POD LIPAMI 13,15,17 SCHÉMA ZAPOJENÍ – NOVÝ STAV**

MĚŘÍTKO:	Č.VÝKRESU:
1:–	D.1.4.d–05