

LEGENDA MaR:

- SILOVÝ PŘÍVOD – NAPÁJENÍ MAR
- HLAVNÍ KABELOVÁ TRASA
- ROZVADĚČ MaR
- T

E

 Tout
- VENKOVNÍ TEPLOTA

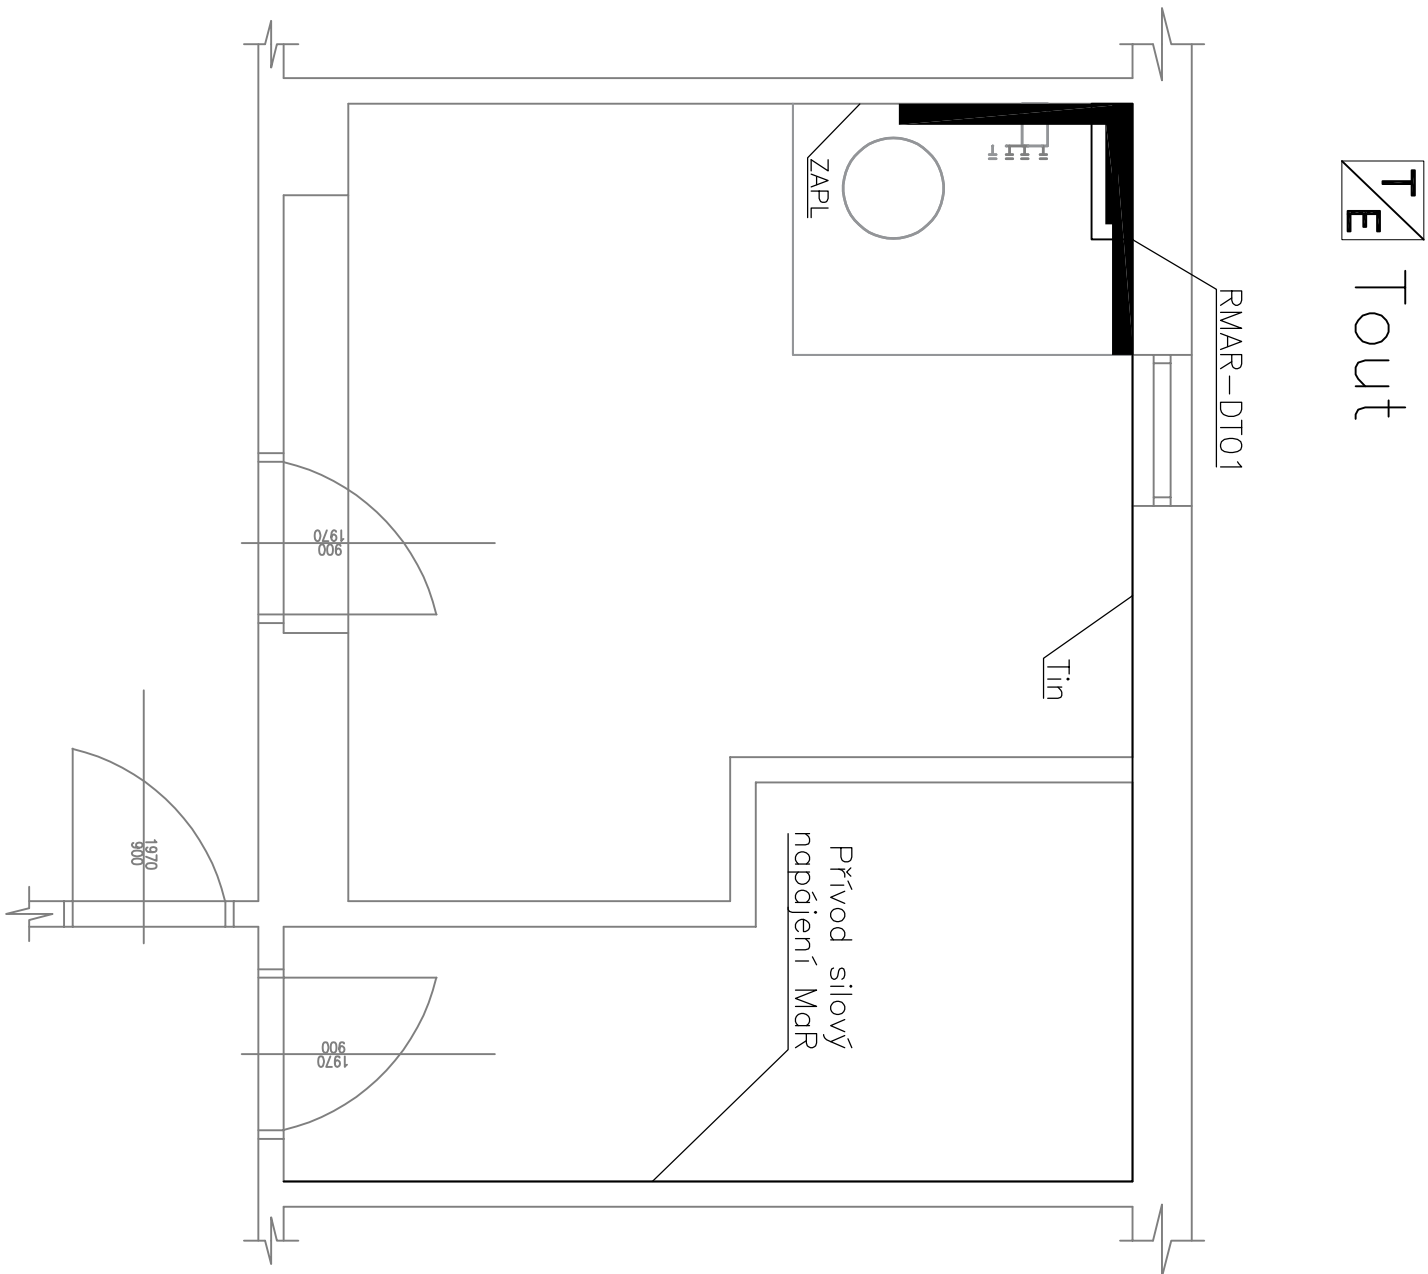
Tin






TEPLOTA VNITŘNÍ

ZAPL

ČIDLO ZAPLAVENÍ

Poznámka: čidlo venkovní teploty umístit 2m nad terén na severní fasádu



ZPRACOVATEL DÍLČÍ ČÁSTI:			
Solidum link s.r.o. HUSOVA 1445/1, 664 51 ŠLAPANICE			
VYPRACOVAL			
Petr Soldán			
KONTROLOVAL			
Jaromír Štáva			
HLAVNÍ PROJEKTANT			
Bc. Lukáš Sovák			
PROJEKTANT: S WHG s.r.o., Ořešská 873, Řeporyje, 155 00 Praha 5			
INVESTOR: MĚSTO NOVÝ JIČÍN, MASARYKOVY NÁMĚSTÍ 1/1, 741 01 NOVÝ JIČÍN			
AKCE : PROJEKTOVÁ DOKUMENTACE 3 ODBĚRNÝCH PŘEDÁVACÍCH STANIC OPS V OBLASTI PO LIPAMI V NOVÉM JIČÍNĚ			
		DATUM	06/2022
		STUPEŇ	DPS
		FORMÁT	A3
		Č.ZAKÁZKY	-
OBSAH : S003 POD LIPAMI 13,15,17 PŮDORYS MAR		MĚŘÍTKO:	Č.výkresu:
		-	D.1.4.f-04