


Tout

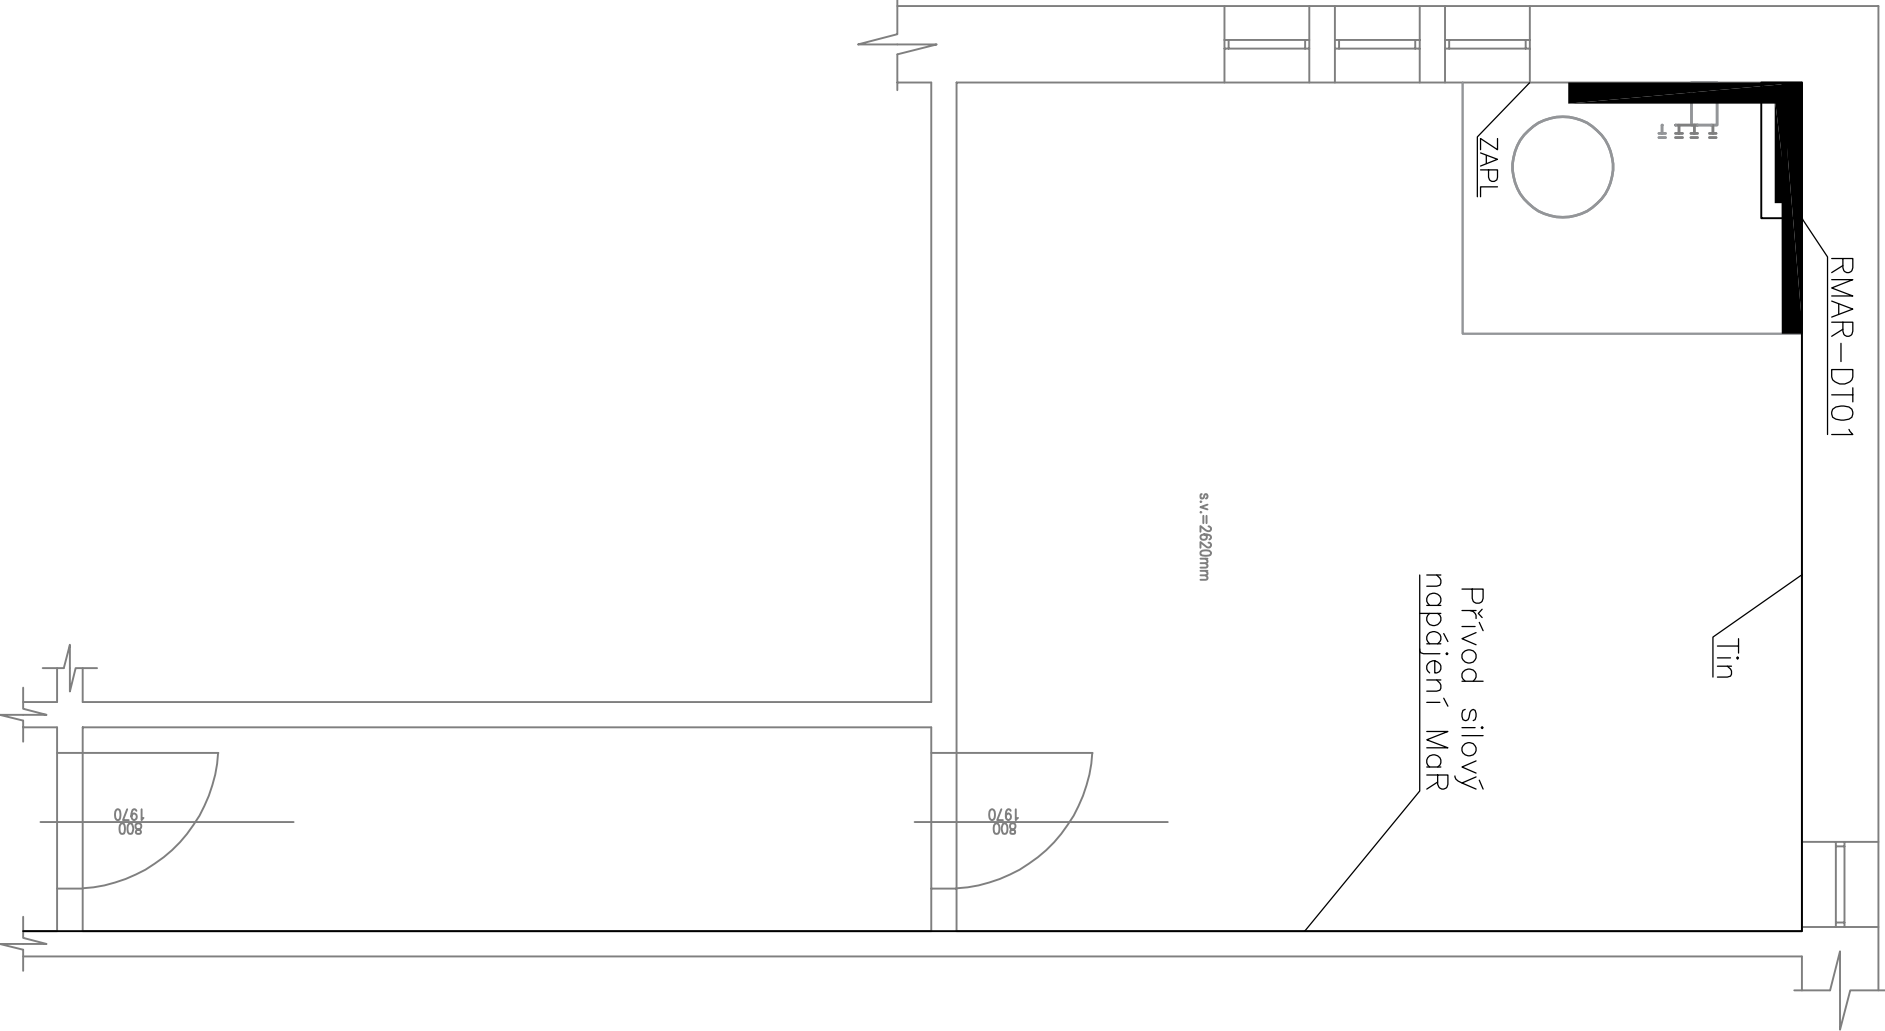

LEGENDA MaR:




- SILOVÝ PŘÍVOD – NAPÁJENÍ MaR
- HLAVNÍ KABELOVÁ TRASA
- ROZVADĚČ MaR
- Tout VENKOVNÍ TEPLOTA
- Tin TEPLOTA VNITŘNÍ
- ZAPL ČIDLO ZAPLAVENÍ

Poznámka: čidlo venkovní teploty umístit 2m nad terén na severní fasádu

ZPRACOVATEL DÍLČÍ ČÁSTI:

Solidum link s.r.o.
HUSOVA 1445/1, 664 51 ŠLAPANICE



VYPRACOVAL		
Petr Soldán		
KONTROLOVAL		
Jaromír Štáva		
HLAVNÍ PROJEKTANT		
Bc. Lukáš Sovák		
PROJEKTANT: S WHG s.r.o., Ořešská 873, Řeporyje, 155 00 Praha 5		
INVESTOR: MĚSTO NOVÝ JIČÍN, MASARYKOVY NÁMĚSTÍ 1/1, 741 01 NOVÝ JIČÍN		
AKCE :	PROJEKTOVÁ DOKUMENTACE 3 ODBĚRNÝCH PŘEDÁVACÍCH STANIC OPS V OBLASTI PO LIPAMI V NOVÉM JIČÍNĚ	
OBSAH : S002 POD LIPAMI 7,9,11 PŮDORYS MAR	DATUM	06/2022
	STUPEŇ	DPS
	FORMÁT	A3
	Č.ZAKÁZKY	-
	MĚŘÍTKO:	—
		Č.VÝKRESU: D.1.4.f-04

