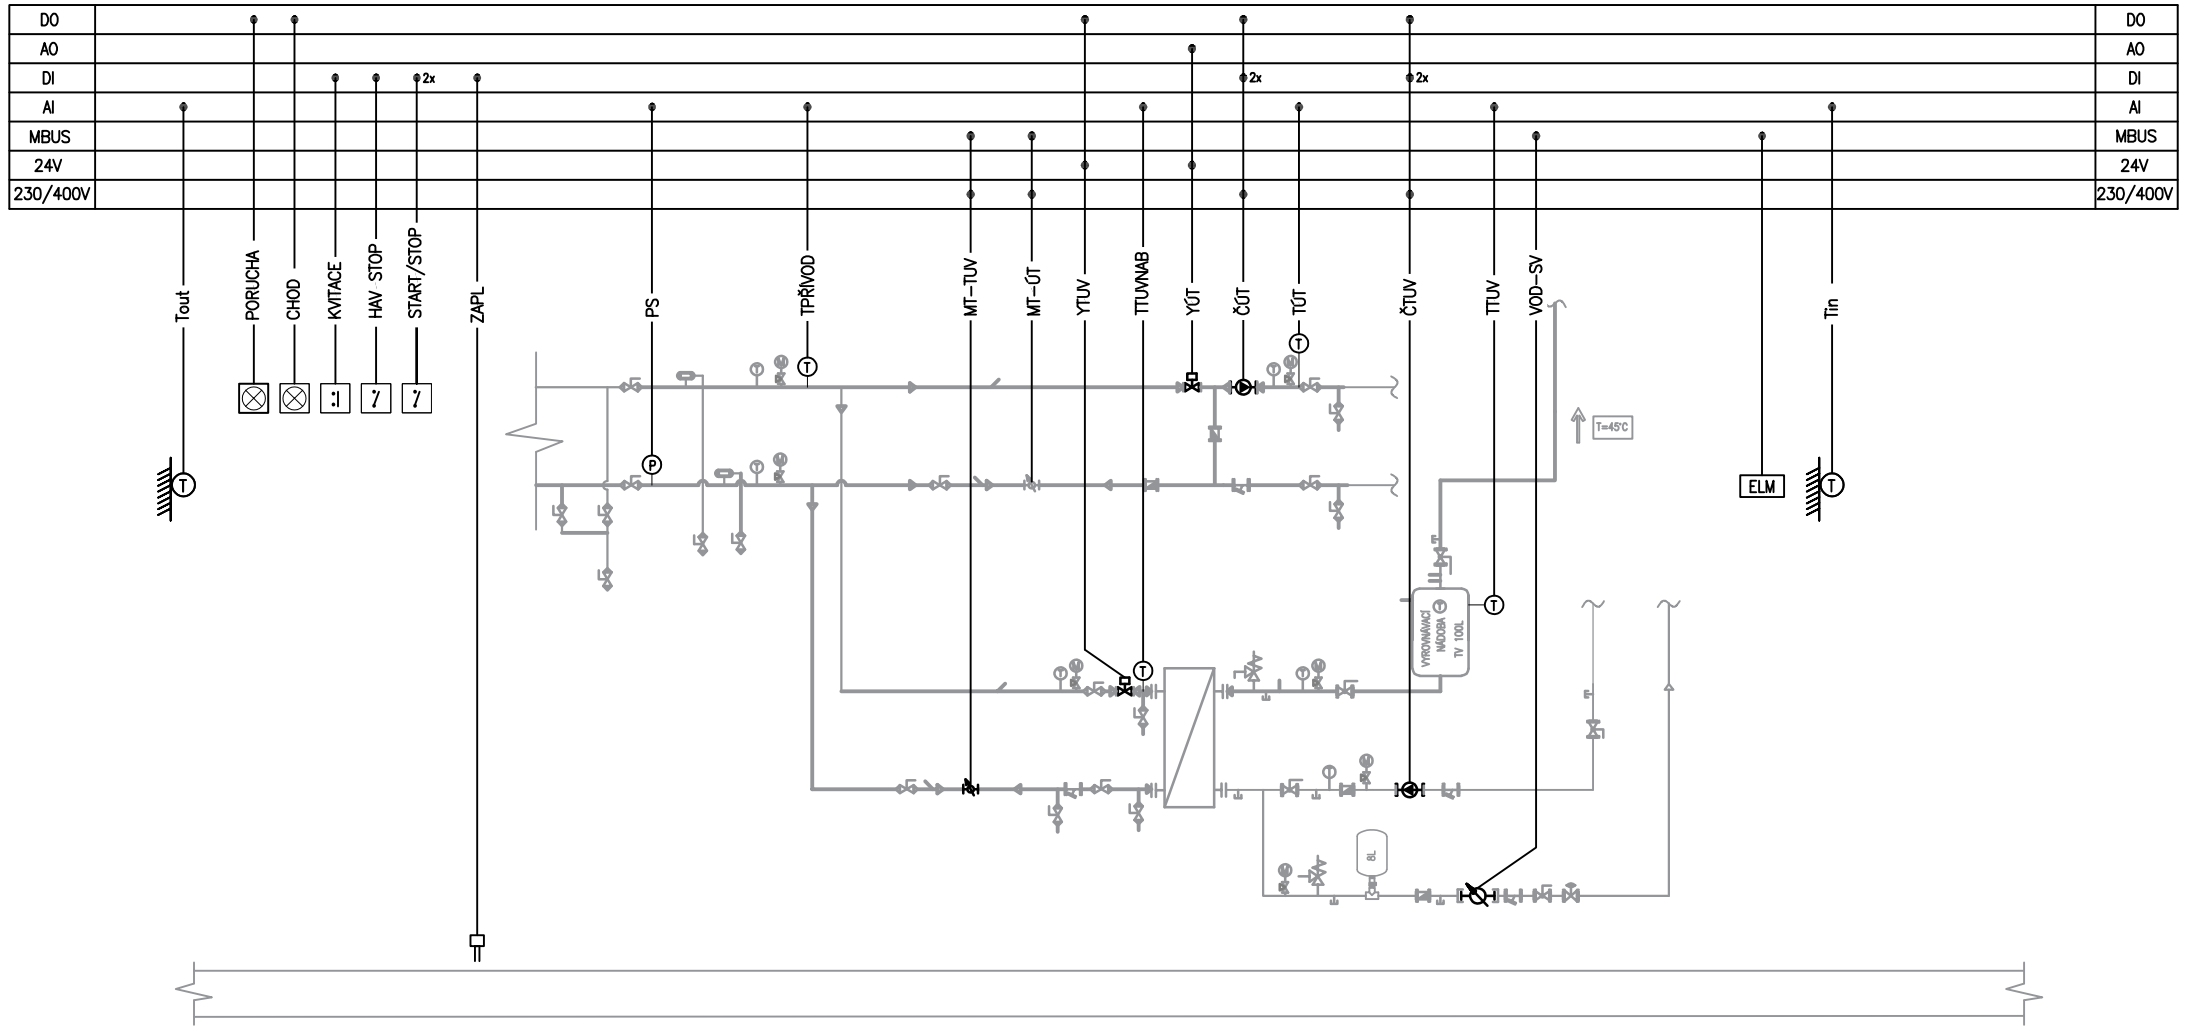

LEGENDA MaR:

Tout	TEPLOTA VENKOVNÍ
Tin	TEPLOTA PROSTOR OPS
TPŘÍVOD	TEPLOTA TOPNÉ VODY Z KOTELNY
TTUVNAB	NABÍJENÍ TEPLOTA TUV PŘED VÝMĚNÍKEM
TÚT	TEPLOTA TOPNÉ VODY OTOPNÉHO SYSTÉMU
PS	TLAK V SYSTÉMU
ČÚT	ČERPADLO PRO OTOPNÝ SYSTÉM
ČTÚV	CIRKULAČNÍ ČERPADLO
ZAPL	ZAPLAVENÍ V OPS
ÝUT	ŘÍZENÍ POHONU 0–10V VENTILU PRO ÚT
YTUV	ŘÍZENÍ POHONU ON/OFF VENTILU PRO OHŘEV TUV
ELM	ELEKTROMĚR (M–BUS)
VOD–SV	SPOTŘEBA STUDENÉ VODY (M–BUS)
MT–TUV	MĚŘIČ TEPLA PRO OHŘEV TUV (M–BUS)
MT–ÚT	MĚŘIČ TEPLA PRO OTOPNÝ SYSTÉM

ZPRACOVATEL DÍLČÍ ČÁSTI: Solidum link s.r.o. HUSOVA 1445/1, 664 51 ŠLAPANICE	

VYPRACOVAL			
Petr Soldán			
KONTROLOVAL			
Jaromír Šťáva			
HLAVNÍ PROJEKTANT			
Bc. Lukáš Sovák			

PROJEKTANT: S WHG s.r.o., Ořešská 873, Řeporyje, 155 00 Praha 5

INVESTOR: MĚSTO NOVÝ JIČÍN, MASARYKOVO NÁMĚSTÍ 1/1, 741 01 NOVÝ JIČÍN

AKCE : PROJEKTOVÁ DOKUMENTACE 3 ODBĚRNÝCH PŘEDÁVACÍCH STANIC OPS V OBLASTI PO LIPAMI V NOVÉM JIČÍNĚ

DATUM	06/2022
STUPEŇ	DPS
FORMÁT	A3
Č.ZAKÁZKY	–

OBSAH : S002 POD LIPAMI 7,9,11 TECHNOLOGICKÉ SCHEMA

MĚŘÍTKO:	Č.VÝKRESU:
–	D.1.4.f–03