


U MLÝNA (HORNÍ ČÁST) ; dl. 66m

č. STAVBY
N20/283

(17)

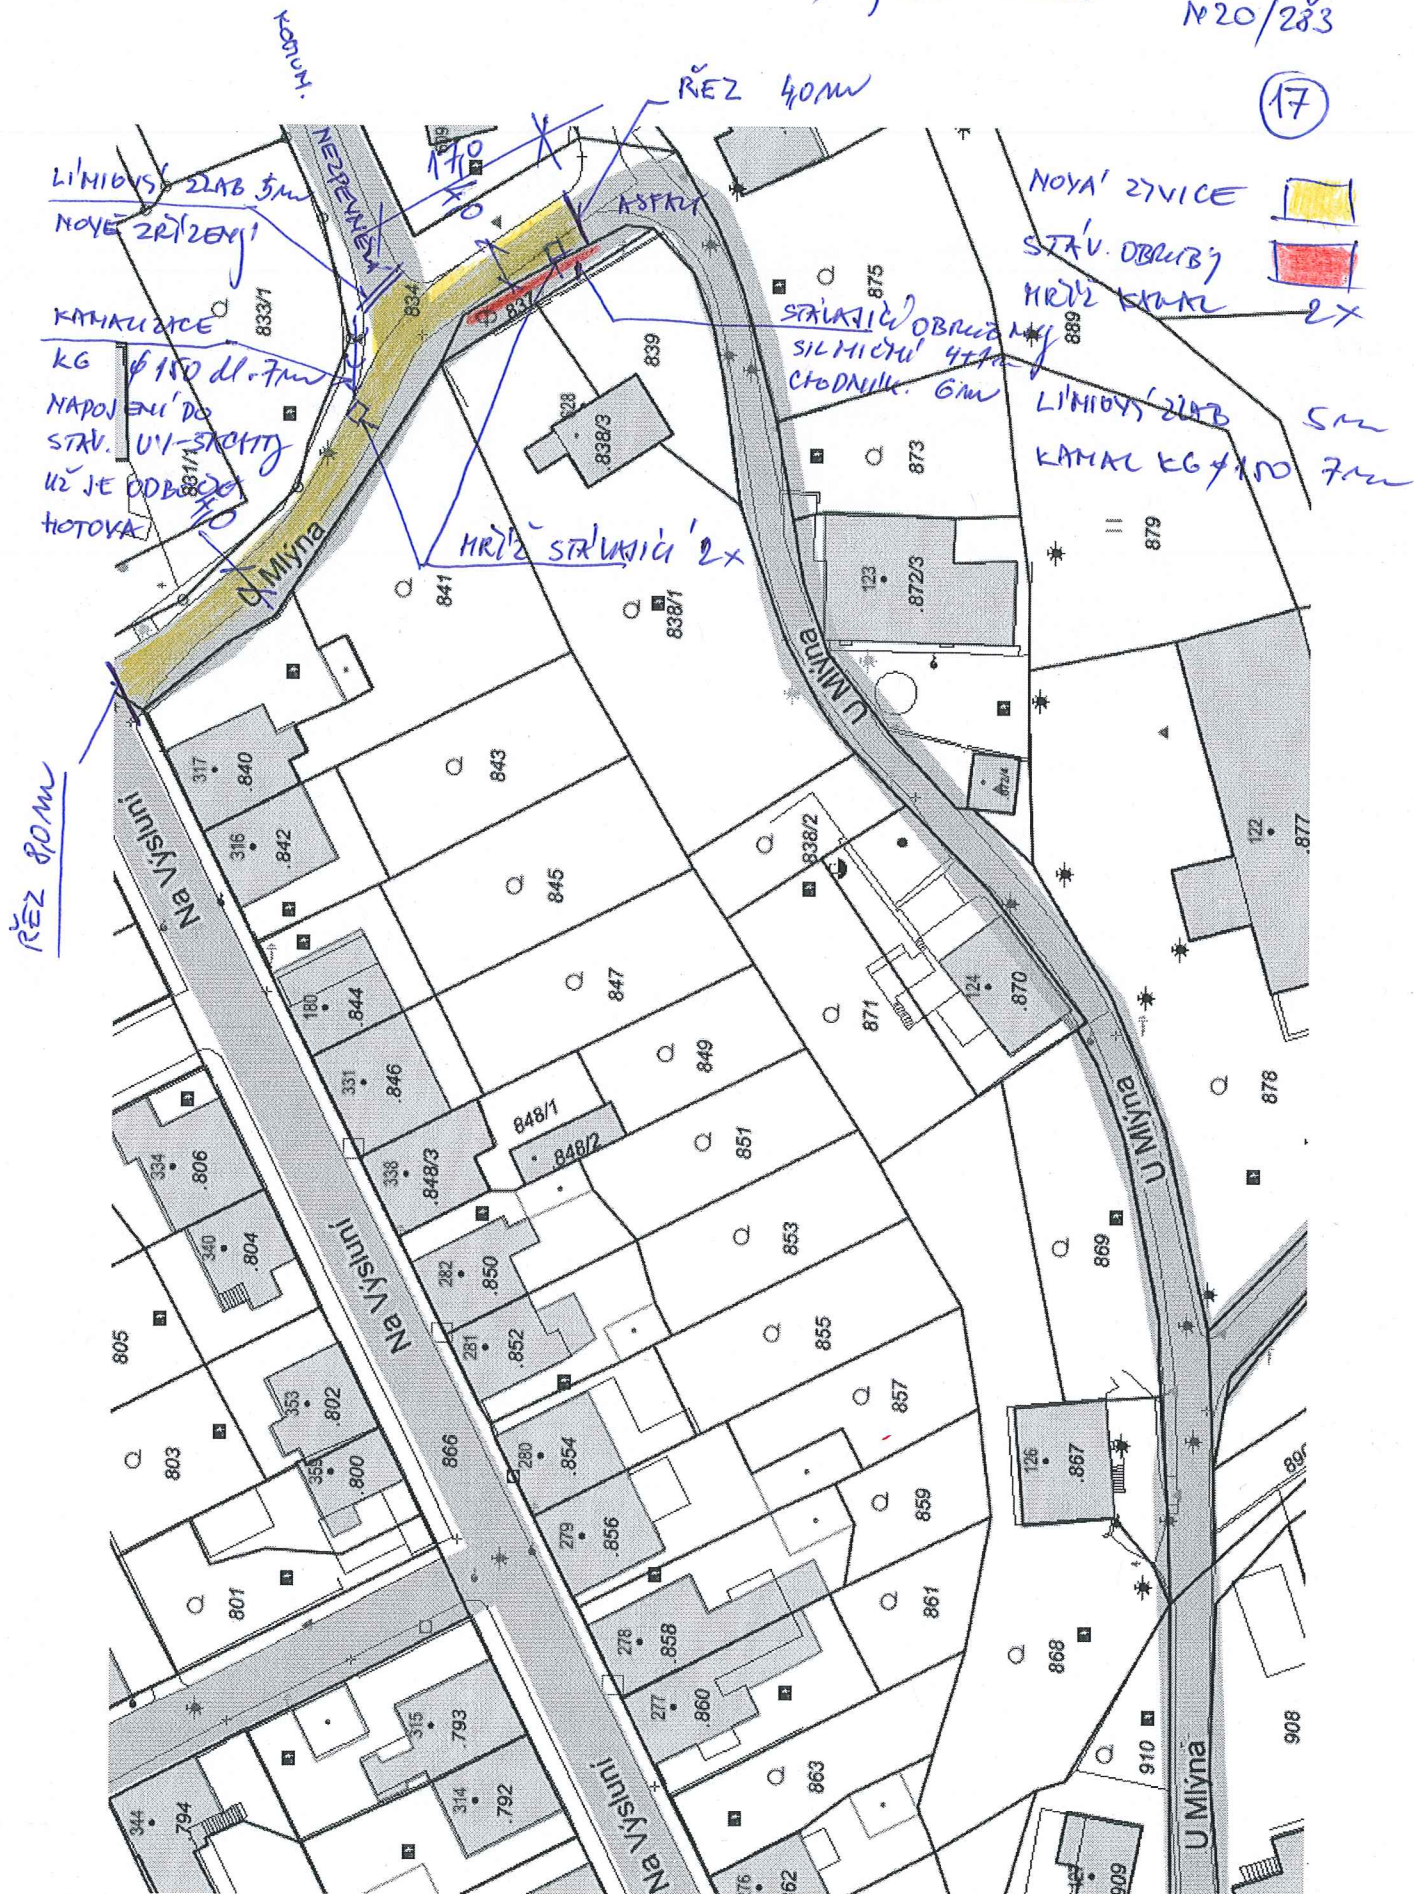

FREZA 5cm
OBRUB 5cm

PODBAZ 5cm z 10% dl. 66-17m

ZPRACOVAL: Marek MACÍK, 23.11.2020

PODBAZ 9cm z 50% dl. 66-17m (K VÝLI STADU SPATNE'RU)

Paul Paul