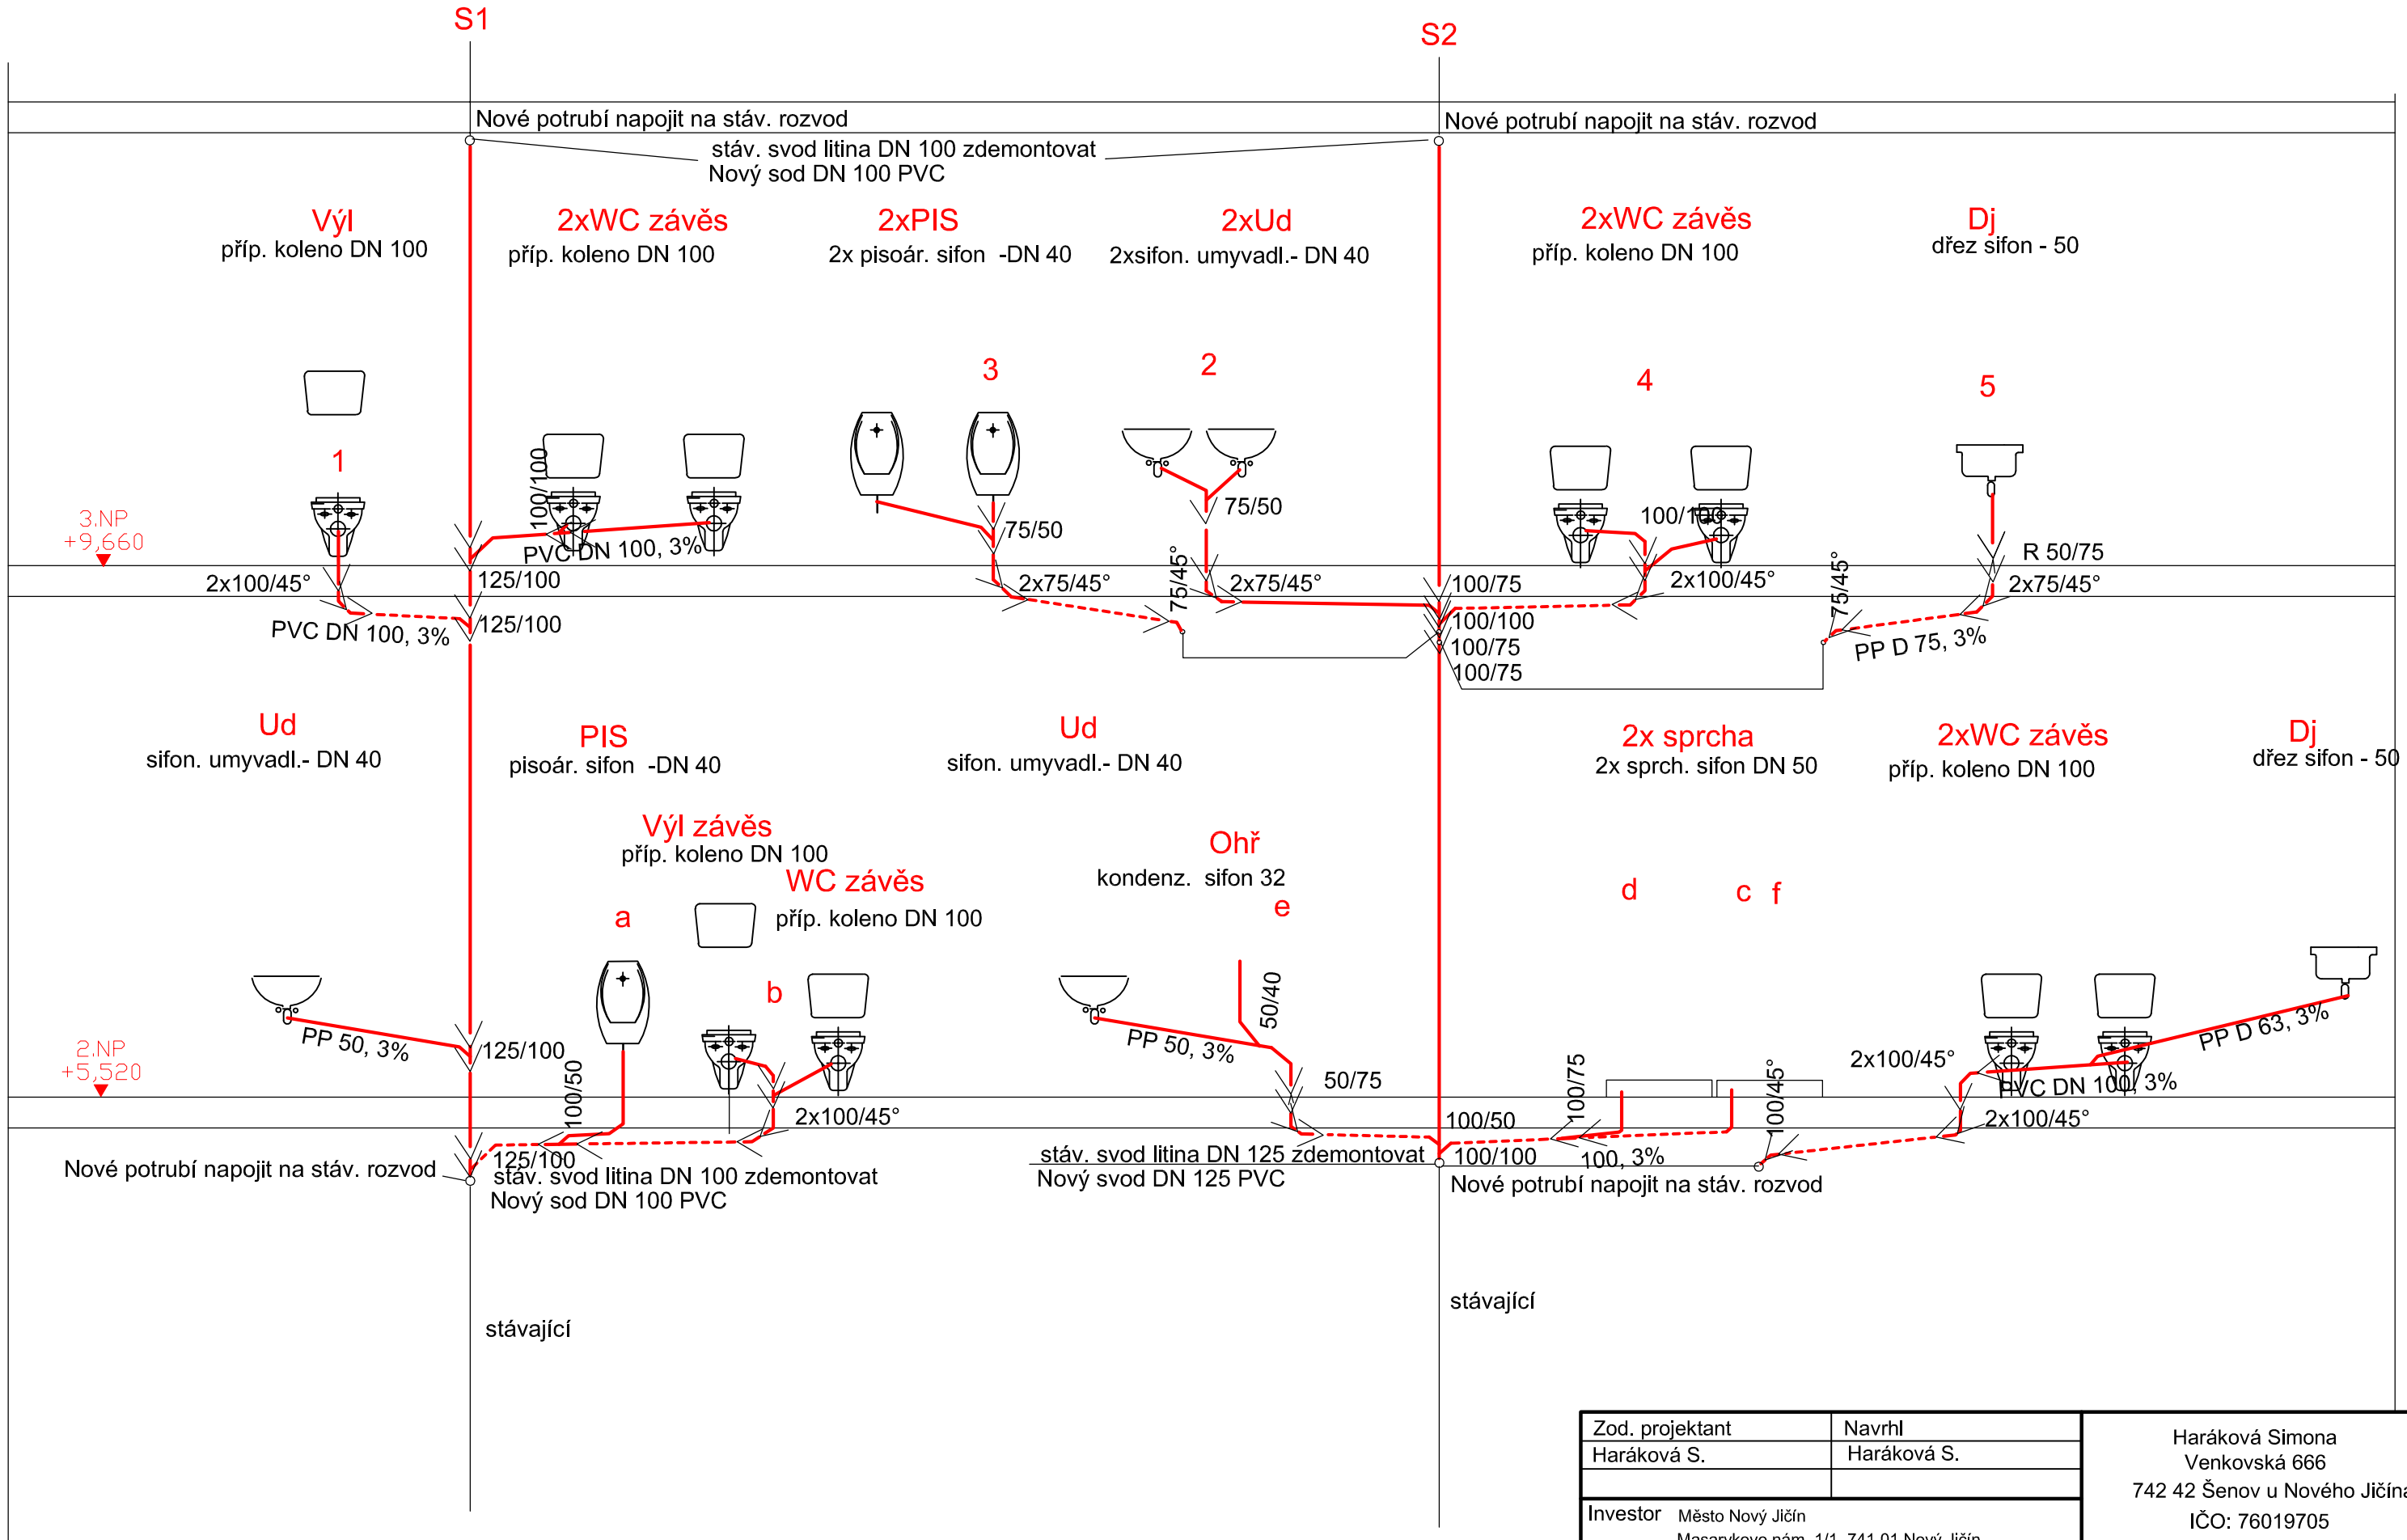

LEGENDA :

SPLAŠKOVÁ KANALIZACE

SPLAŠKOVÁ KANALIZACE VEDENÁ POD STROPEM

Zod. projektant Haráková S.	Navrhl Haráková S.
Investor Město Nový Jičín Masarykovo nám. 1/1, 741 01 Nový Jičín	
Akce Městský úřad - stavební úpravy sociálního zázemí ve 2.a 3.NP Masarykovo ná.1/1, 741 01 Nový Jičín	Formát A 3 Datum 9/2020 Účel DPS
Obsah KANALIZACE - schéma rozvodu	Měřítko 1 : 50 Číslo výkresu D.1.4.1- 4

Haráková Simona
Venkovská 666
742 42 Šenov u Nového Jičína
IČO: 76019705