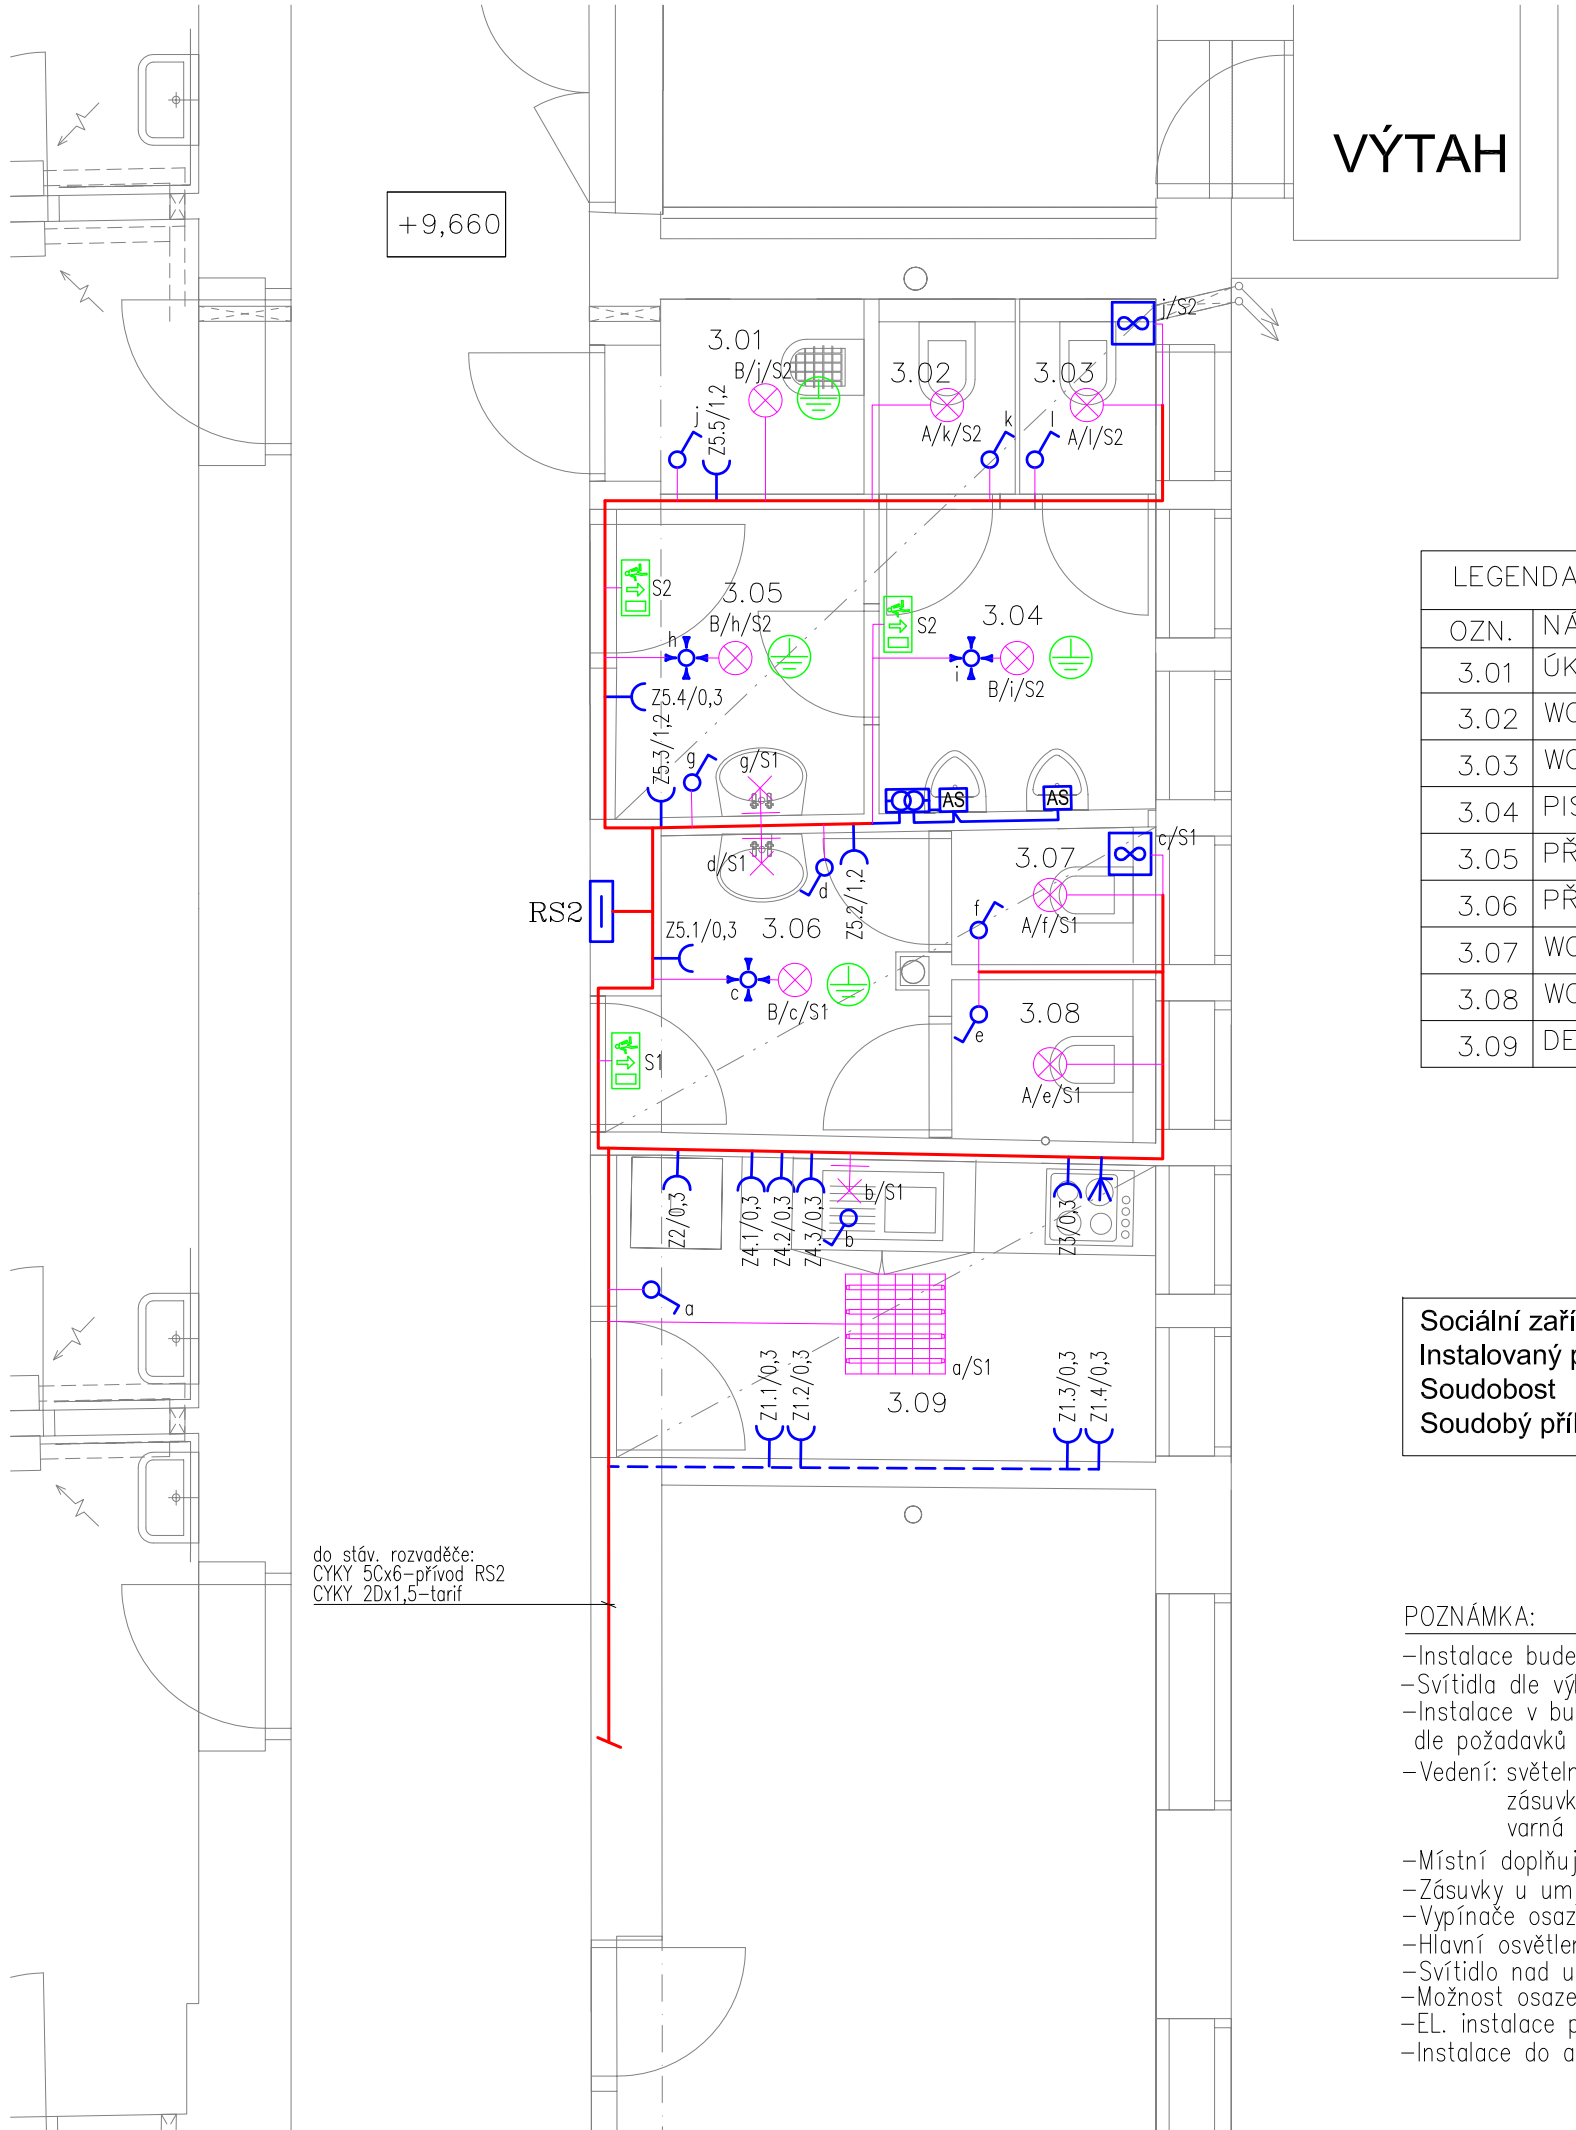

LEGENDA MÍSTNOSTÍ – 3. NP	
OZN.	NÁZEV
3.01	ÚKLIDOVÁ KOMORA
3.02	WC MUŽI
3.03	WC MUŽI
3.04	PISOÁRY MUŽI
3.05	PŘEDSÍŇ WC MUŽI
3.06	PŘEDSÍŇ WC ŽENY
3.07	WC ŽENY
3.08	WC ŽENY
3.09	DENNÍ MÍSTNOST – KUCHYŇKA

Sociální zařízení 3.NP:	
Instalovaný příkon	- 4,2 kW
Soudobost	- 0,6
Soudobý příkon	- 2,5 kW

POZNÁMKA:

- Instalace bude provedena dle požadavků stavebníka.
- Svítidla dle výběru stavebníka
- Instalace v budově bude zásuvková a světelná dle požadavků stavebníka
- Vedení: světelné – CYKY 3C(A)x1,5;5Cx1,5
  zásuvkové – CYKY 3Cx2,5
  varná deska – CYKY 5Cx2,5
- Místní doplňující pospojování vodičem H07V–U 4 ZŽ
- Zásuvky u umyvadel ve v. 1,2m ostatní ve v.0,3m
- Vypínače osazeny ve výšce 1,2m
- Hlavní osvětlení řešeno jako stropní a případně nástěnné
- Svítidlo nad umyvadlem v instalovat do výšky min. 1,8m
- Možnost osazení přístrojů do vícenásobných rámečků
- EL. instalace pod omítkou nebo na příchytkách v podhledu
- Instalace do a na hořlavý podklad dle platné normy ČSN

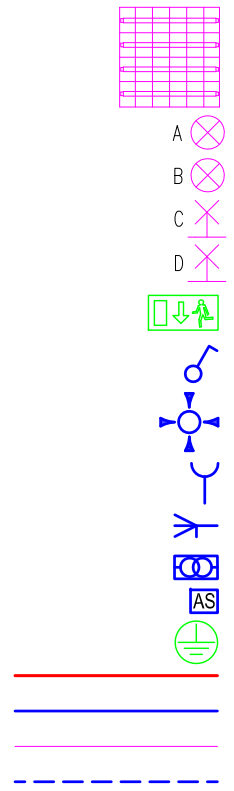

LEGENDA

Vestavné interiérové svítidlo, zářivkové, elektronický předřadník, 4x18W, krytí IP20
světelný zdroj 4x zářivka, 18W

Vestavné LED svítidlo (panel), kruhové, 12W, 900 lm, krytí IP20

Vestavné LED svítidlo (panel), kruhové, 12W, 1300 lm, krytí IP20

Nástěnné LED svítidlo nad umyvadlo, montáž přisazením na zeď

Nástěnné LED svítidlo pod kuchyňskou linku, montáž přisazením na zeď

Nouzové svítidlo, přisazeno ke stěně, 3W, 1 hod

Vypínač, řazení 1, min. krytí IP20

Stropní vestavný detektor pohybu a přítomnosti, úhel záběru 360°, min. krytí IP20

Zásuvka jednonásobná, min. krytí IP20

Vývod 400V pro varnou desku

Zdroj 12V pro automatické splachovače pisoárů
Automatický splachovač pisoárů

Ochranné doplňující pospojování
Sdružené vedení
Napájecí vedení
Vedení osvětlení
Zásuvkové vedení

Výběr a stavba elektrických zařízení ČSN 33 2000–5–51 ed.3
Prostředí vnitřní normální, venkovní zvlášť nebezpečné

Zakladní hlediska,stanovení zakladních charakteristik,
definice ČSN 33 2000–1 ed.2

Elektroinstalace podle ČSN 33 2130 ed.3

Osvětlení podle ČSN EN 12464–1

Uzemnění podle ČSN 33 2000–5–54 ed.3

Napěťová soustava 3N+PE AC 50Hz 400/230V

Ochrana před nebezpečným dotykem dle ČSN 33 2000–4–41 ed.3,
Automatickým odpojením od zdroje v síti TN–C–S

SILNOPROUDÁ ELEKTROTECHNIKA

Vypracoval	Zodp. projektant	Tech. kontrola
Pavel Šupík	Ing. Jiří Horák	Ing Jiří Horák
Kreslil: Pavel Šupík		

Investor: Město Nový Jičín
Masarykovo nám. 1/1, 741 01 Nový Jičín

Akce:
Městský úřad–stavební úpravy sociálního zázemí ve 2.a 3.NP Masarykovo nám. 1/1, 741 01 Nový Jičín
"D.1.4."

Obsah výkresu:
Půdorys 2.NP–světelná a zásuvková instalace

ELPROJEKT

formát	3xA4
datum	09/2020
účel	DPS
č. zakázky	185420H
Měřítko	1:50
Č. výkresu	1