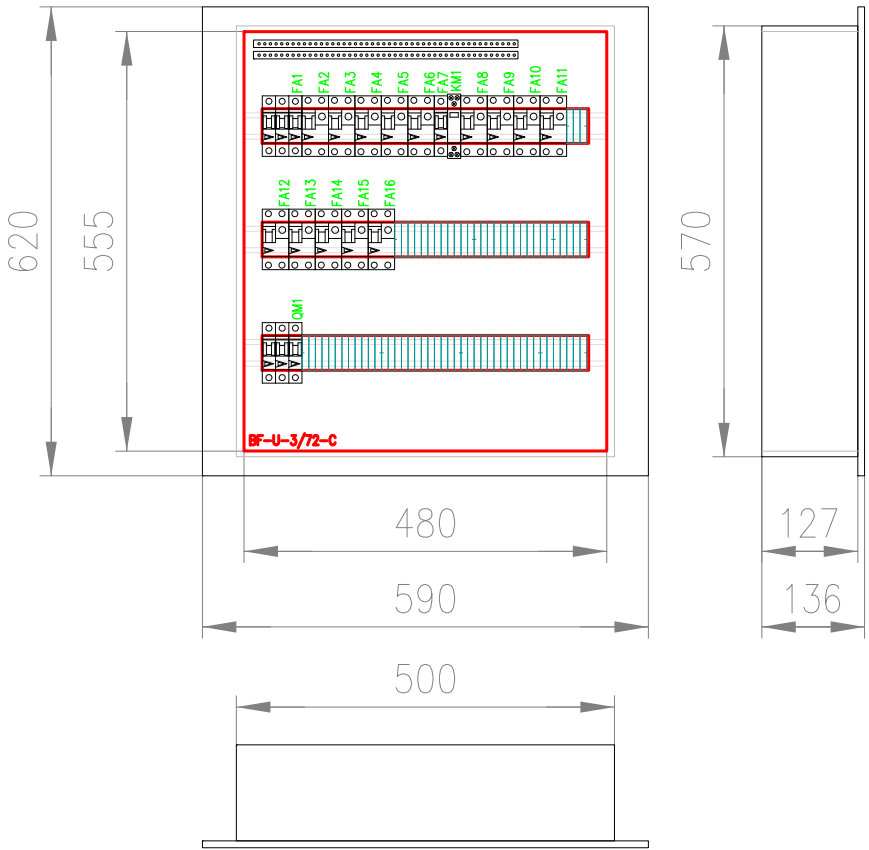
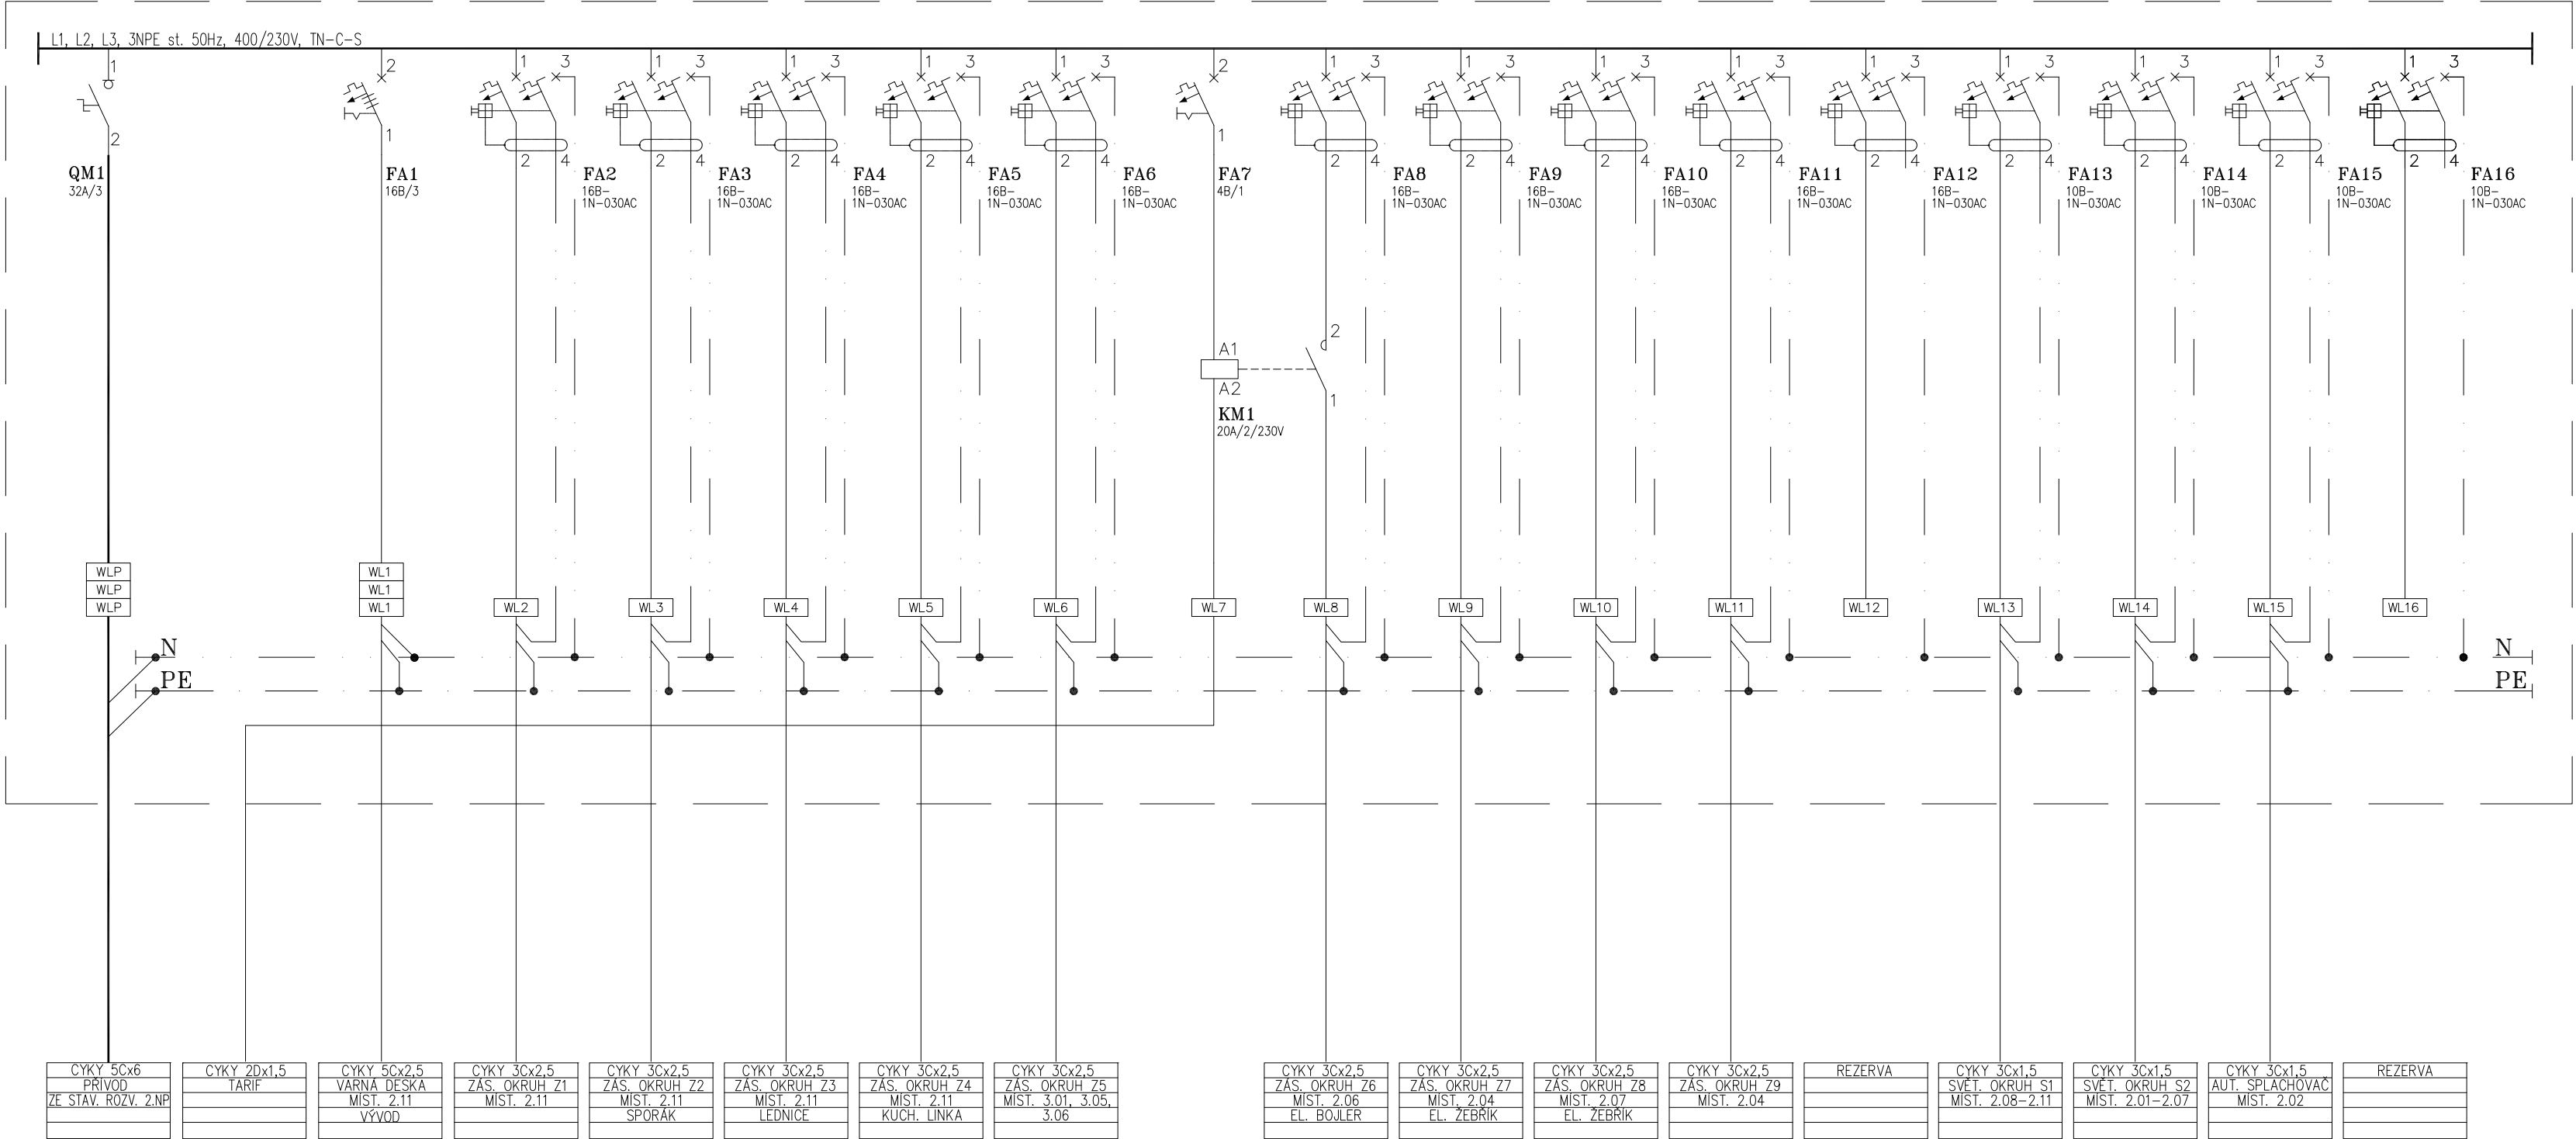


RS1


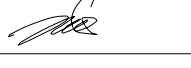



Rozvodnice  
Rozvodnice

Poloha:  
Barva:  
Dveře:  
Zadní kryt:  
Konstrukce:  
Počet řad, modulů:  
Vnější rozměry:  
Vnitřní rozměry:  
Výklenek:

Velkoobsahové rozvodnice, řada BF-U  
Plechová velkoobsahová rozvodnice. Stupeň krytí IP30.  
Maximální proud 160A. Včetně N/PE svorkovnice.  
POD omítkou  
Bílá  
Plechové plně  
Součást rozváděčové skříně  
S DIN lištami  
Počet řad 3. Počet modulů 72.  
590 x 620 x 136 (Šířka x Výška x Hloubka)  
480 x 555 (Šířka x Výška)  
500 x 570 x 127 (Šířka x Výška x Hloubka)

SILNOPROUDÁ ELEKTROTECHNIKA

Vypracoval Pavel Šupík	Zodp. projektant Ing. Jiří Horák	Tech. kontrola Ing. Jiří Horák		
Kreslil Pavel Šupík				
Investor Město Nový Jičín Masarykovo nám. 1/1, 741 01 Nový Jičín				
Akce Městský úřad–stavební úpravy sociálního zázemí ve 2.a 3.NP Masarykovo nám. 1/1, 741 01 Nový Jičín "D.1.4."			formát 3xA4	
			datum 09/2020	
			účel DPS	
Obsah výkresu Schéma zapojení a náhled rozvaděče RS1			č. zakázky 185420H	
			Měřítko	Č. výkresu 3