RS2

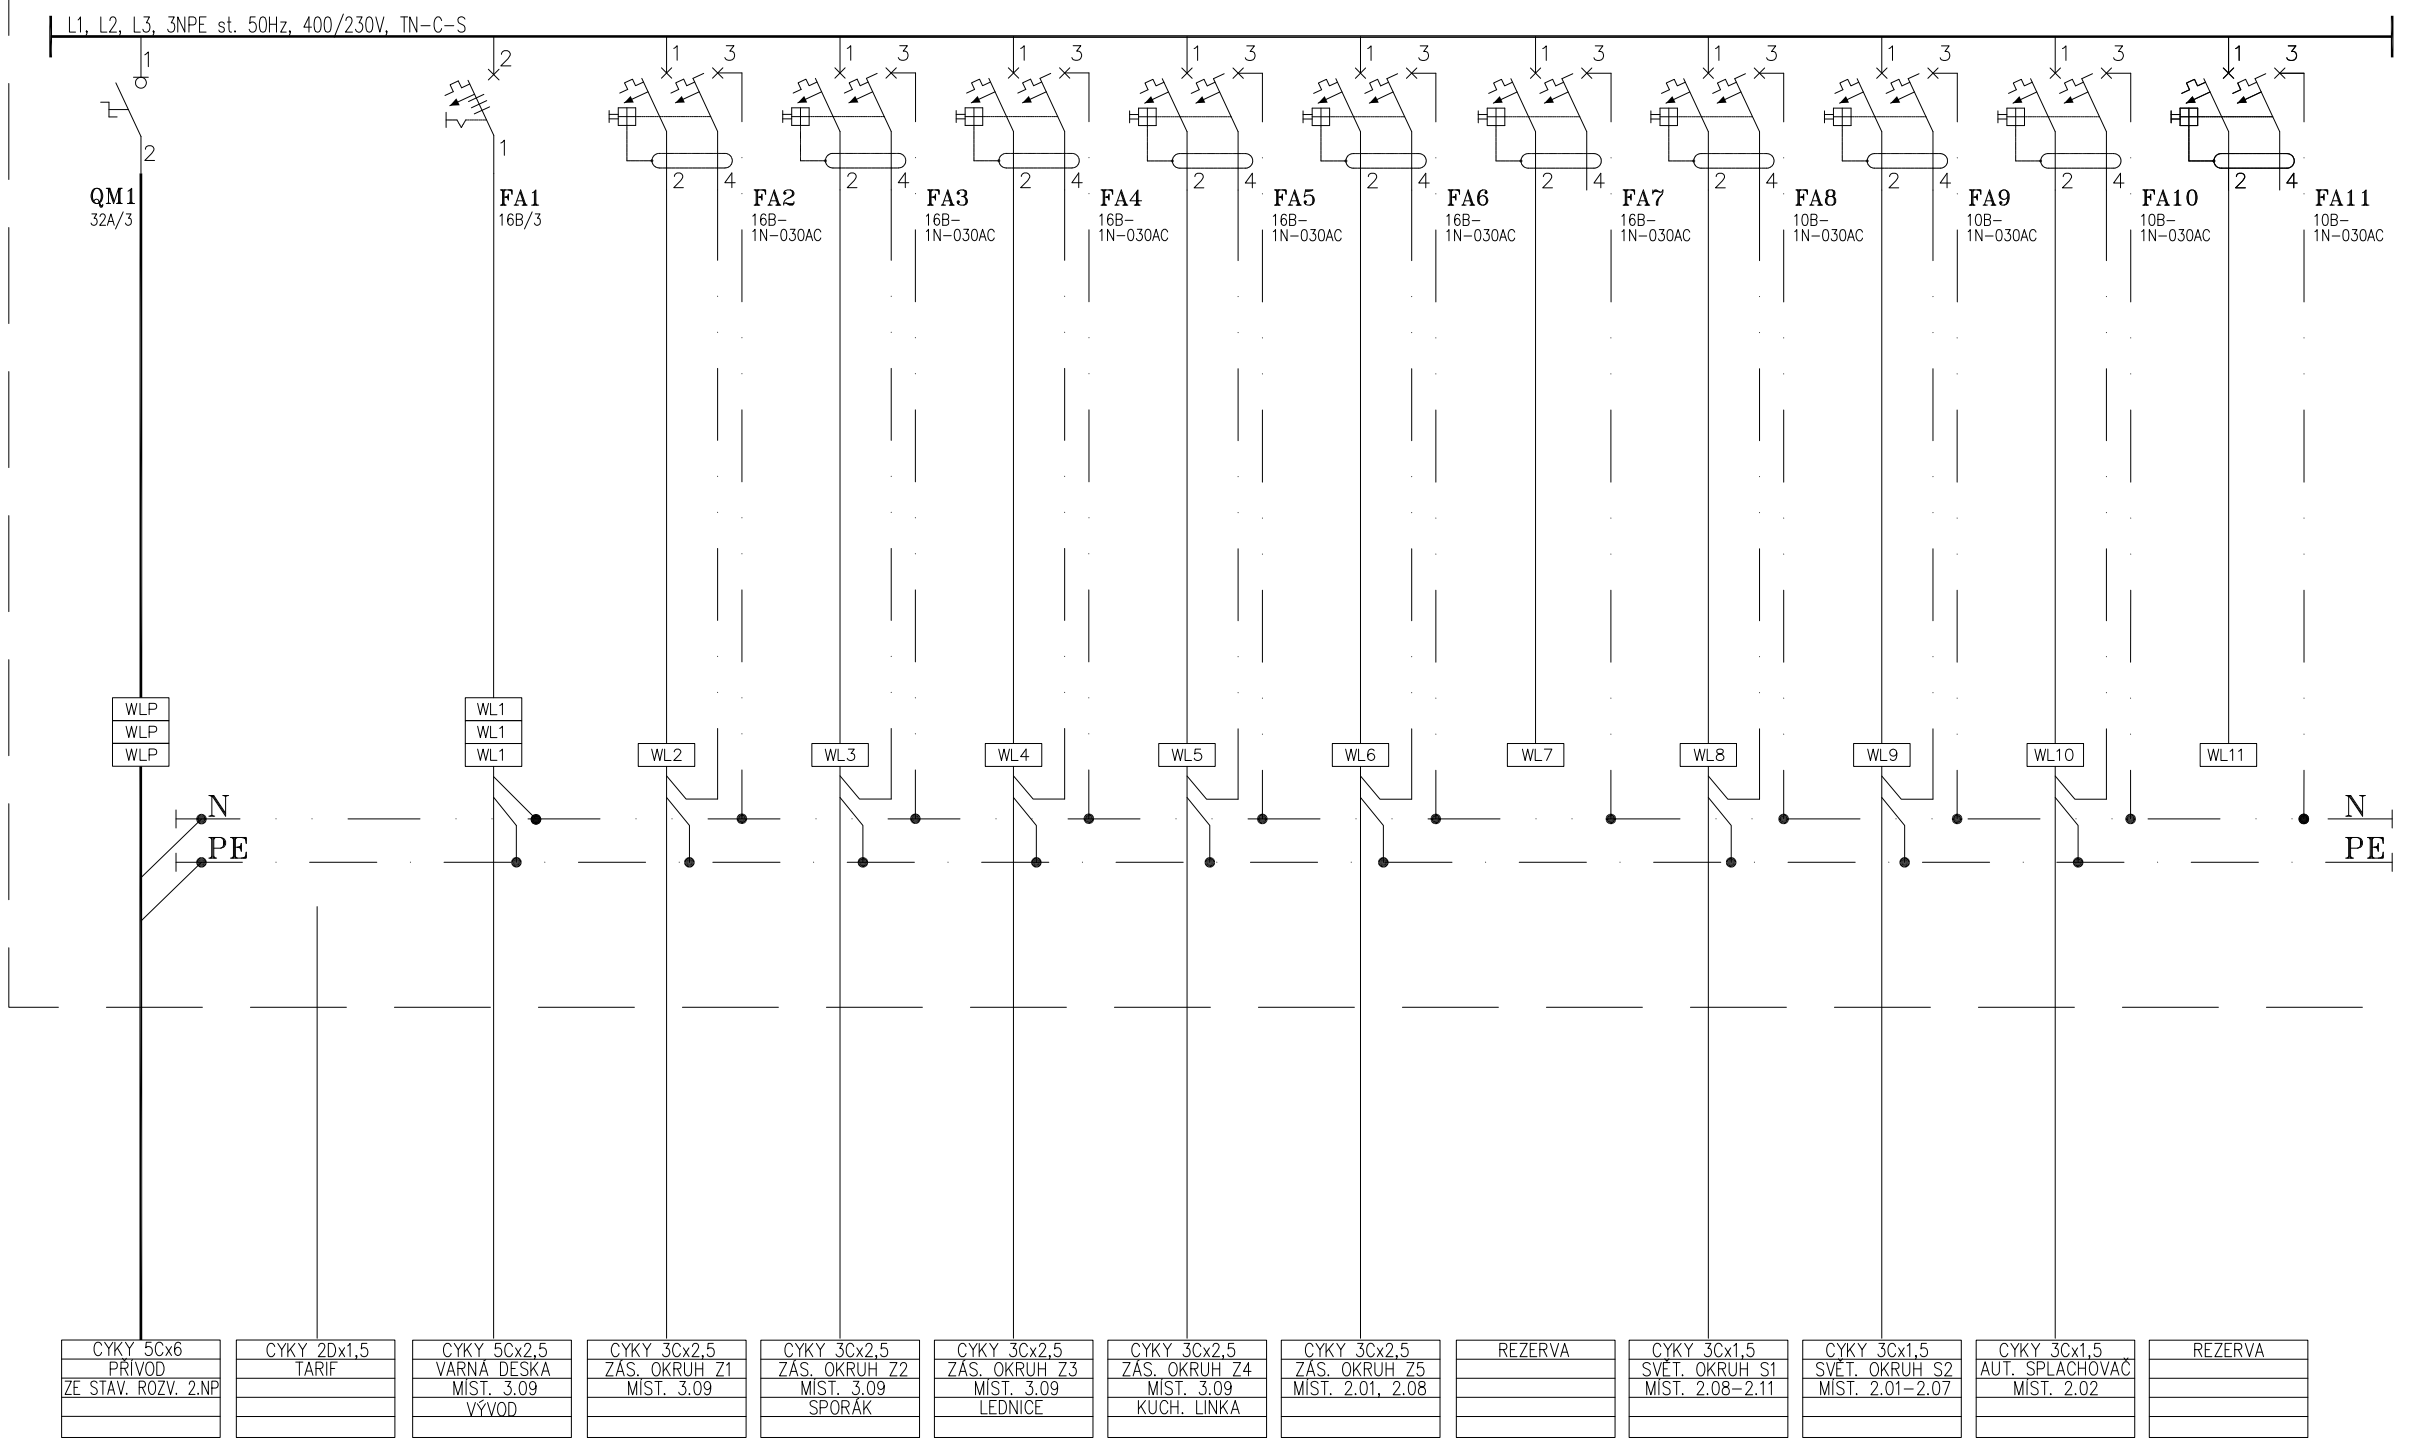

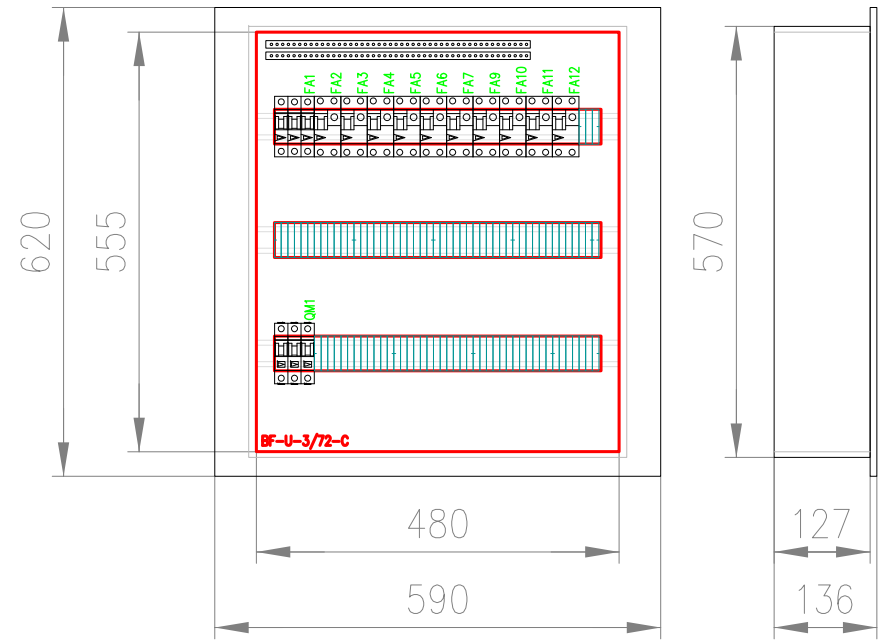

Rozvodnice	Velkoobsahové rozvodnice, řada BF-U
Rozvodnice	Plechová velkoobsahová rozvodnice. Stupeň krytí IP30. Maximální proud 160A. Včetně N/PE svorkovnice.
Poloha:	POD omítkou
Barva:	Bílá
Dveře:	Plechové plné
Zadní kryt:	Součást rozváděčové skříně
Konstrukce:	S DIN lištami
Počet řad, modulů:	Počet řad 3. Počet modulů 72.
Vnější rozměry:	590 x 620 x 136 (Šířka x Výška x Hloubka)
Vnitřní rozměry:	480 x 555 (Šířka x Výška)
Výklenek:	500 x 570 x 127 (Šířka x Výška x Hloubka)

Sociální zařízení 3.NP:	
Instalovaný příkon	- 4,2 kW
Soudobost	- 0,6
Soudobý příkon	- 2,5 kW

Rozvaděče nízkého napětí:
ČSN EN 61439-1 ed.2, (2 ed.2, 3, 4, 5, 6)

Výběr a stavba elektrických zařízení ČSN 33 2000-5-51 ed.3
Prostředí vnitřní normální, venkovní nebezpečné

Zakladní hlediska,stanovení zakladních charakteristik,
definice ČSN 33 2000-1 ed.2

Elektroinstalace podle ČSN 33 2130 ed.3

Osvětlení podle ČSN EN 12464-1

Uzemnění podle ČSN 33 2000-5-54 ed.3

Napěťová soustava 3N+PE AC 50Hz 400/230V

Ochrana před nebezpečným dotykem dle ČSN 33 2000-4-41 ed.3,
Automatickým odpojením od zdroje v síti TN-C-S

SILNOPROUDÁ ELEKTROTECHNIKA

Vypracoval: Pavel Šupík	Zodp. projektant: Ing. Jiří Horák	Tech. kontrola: Ing Jiří Horák
Kreslil: Pavel Šupík		

Investor: Město Nový Jičín
Masarykovo nám. 1/1, 741 01 Nový Jičín

Akce:
Městský úřad-stavební úpravy sociálního zázemí ve 2.a 3.NP Masarykovo nám. 1/1, 741 01 Nový Jičín
"D.1.4."

Obsah výkresu:
Schéma zapojení a náhled rozvaděče RS2

ELPROJEKT

formát	3xA4
datum	09/2020
účel	DPS
č. zakázky	185420H
Měřítko	
Č. výkresu	4