



+5,620

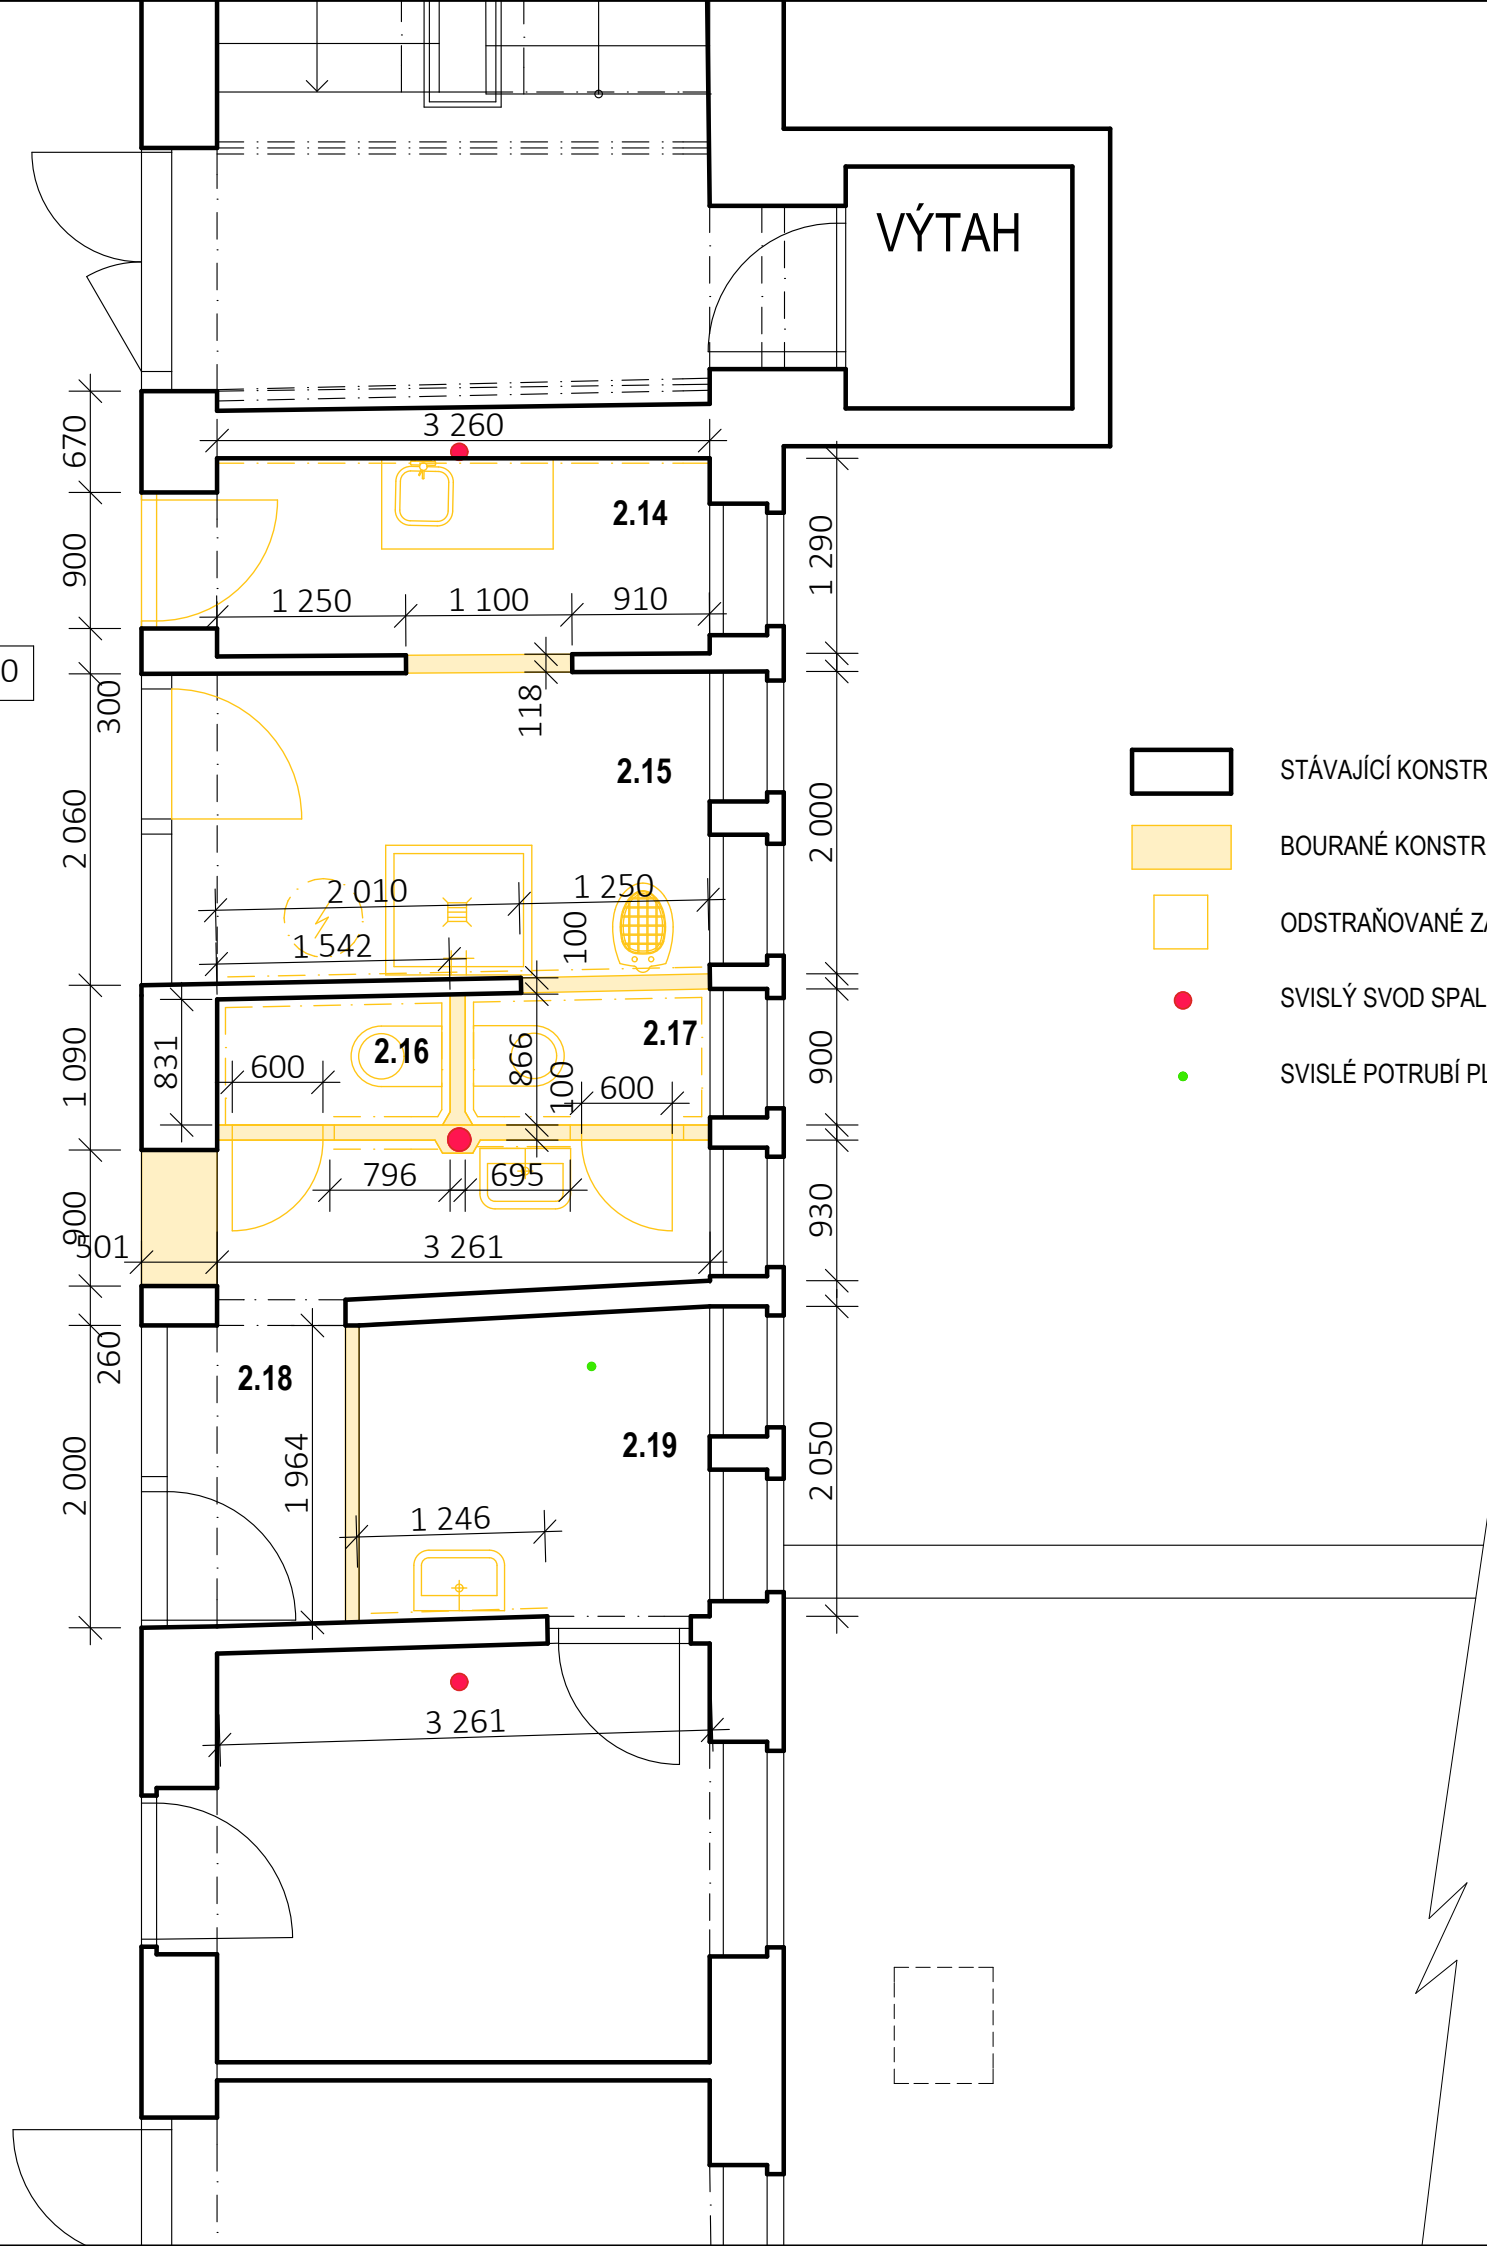

2.14	kuchyňka	4,59
2.15	úklid	7,23
2.16	WC	1,31
2.17	WC	1,43
2.18	předsíň WC	5,74
2.19	sklad	4,63

Zodpovědný projektant		<div>Bc. Dana HAUERLANDOVÁ autorizovaný inženýr pro pozemní stavby K Nemocnici 2232/81 741 01 Nový Jičín</div> <div> mobil : 737 911 882 IČ : 413 914 38</div>		
Bc. Dana HAUERLANDOVÁ				
Katastrální území	Nový Jičín - Město 707414			
Investor	Město Nový Jičín Masarykovo nám. 1/1, 741 01 Nový Jičín		Datum	06/2020
			Měřítko	1 : 50
Název akce	Městský úřad - stavební úpravy sociálního zázemí ve 2.a 3.NP Masarykovo nám.1/1, 741 01 Nový Jičín		DPS	
Výkres	2.NP - bourací práce		výkr.č. D1.1. - 01	