



Řez A - A

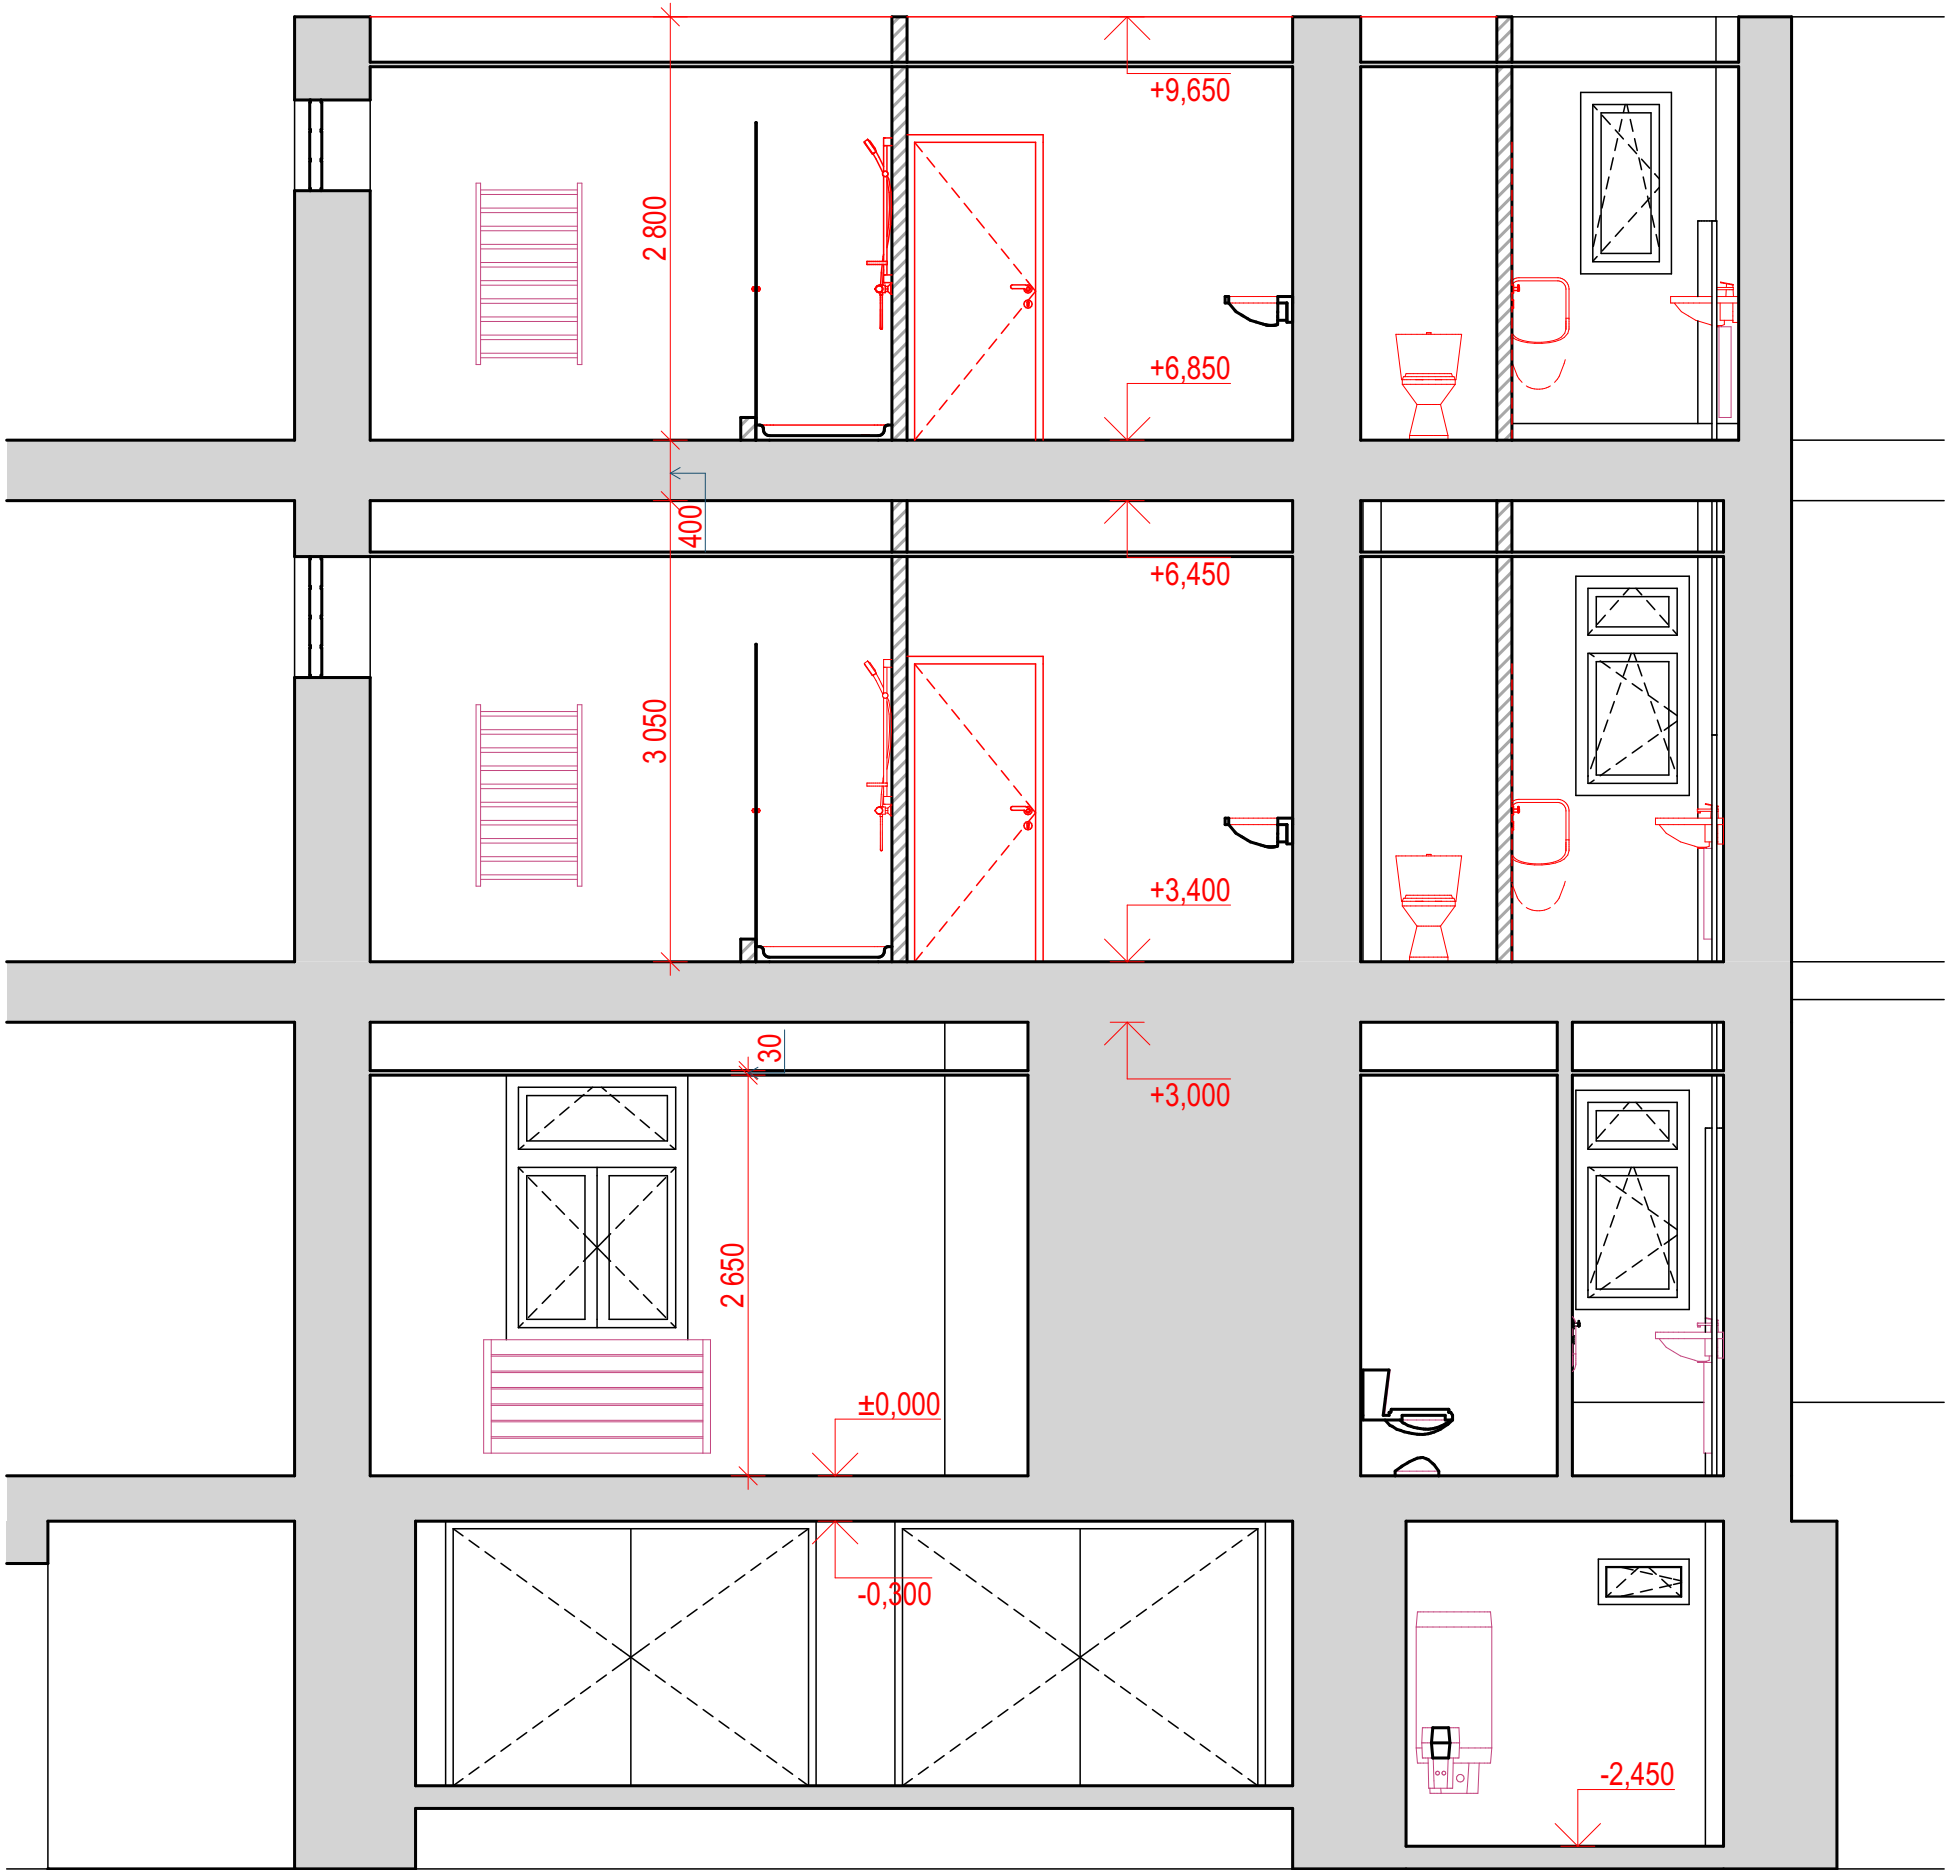

Řez B - B

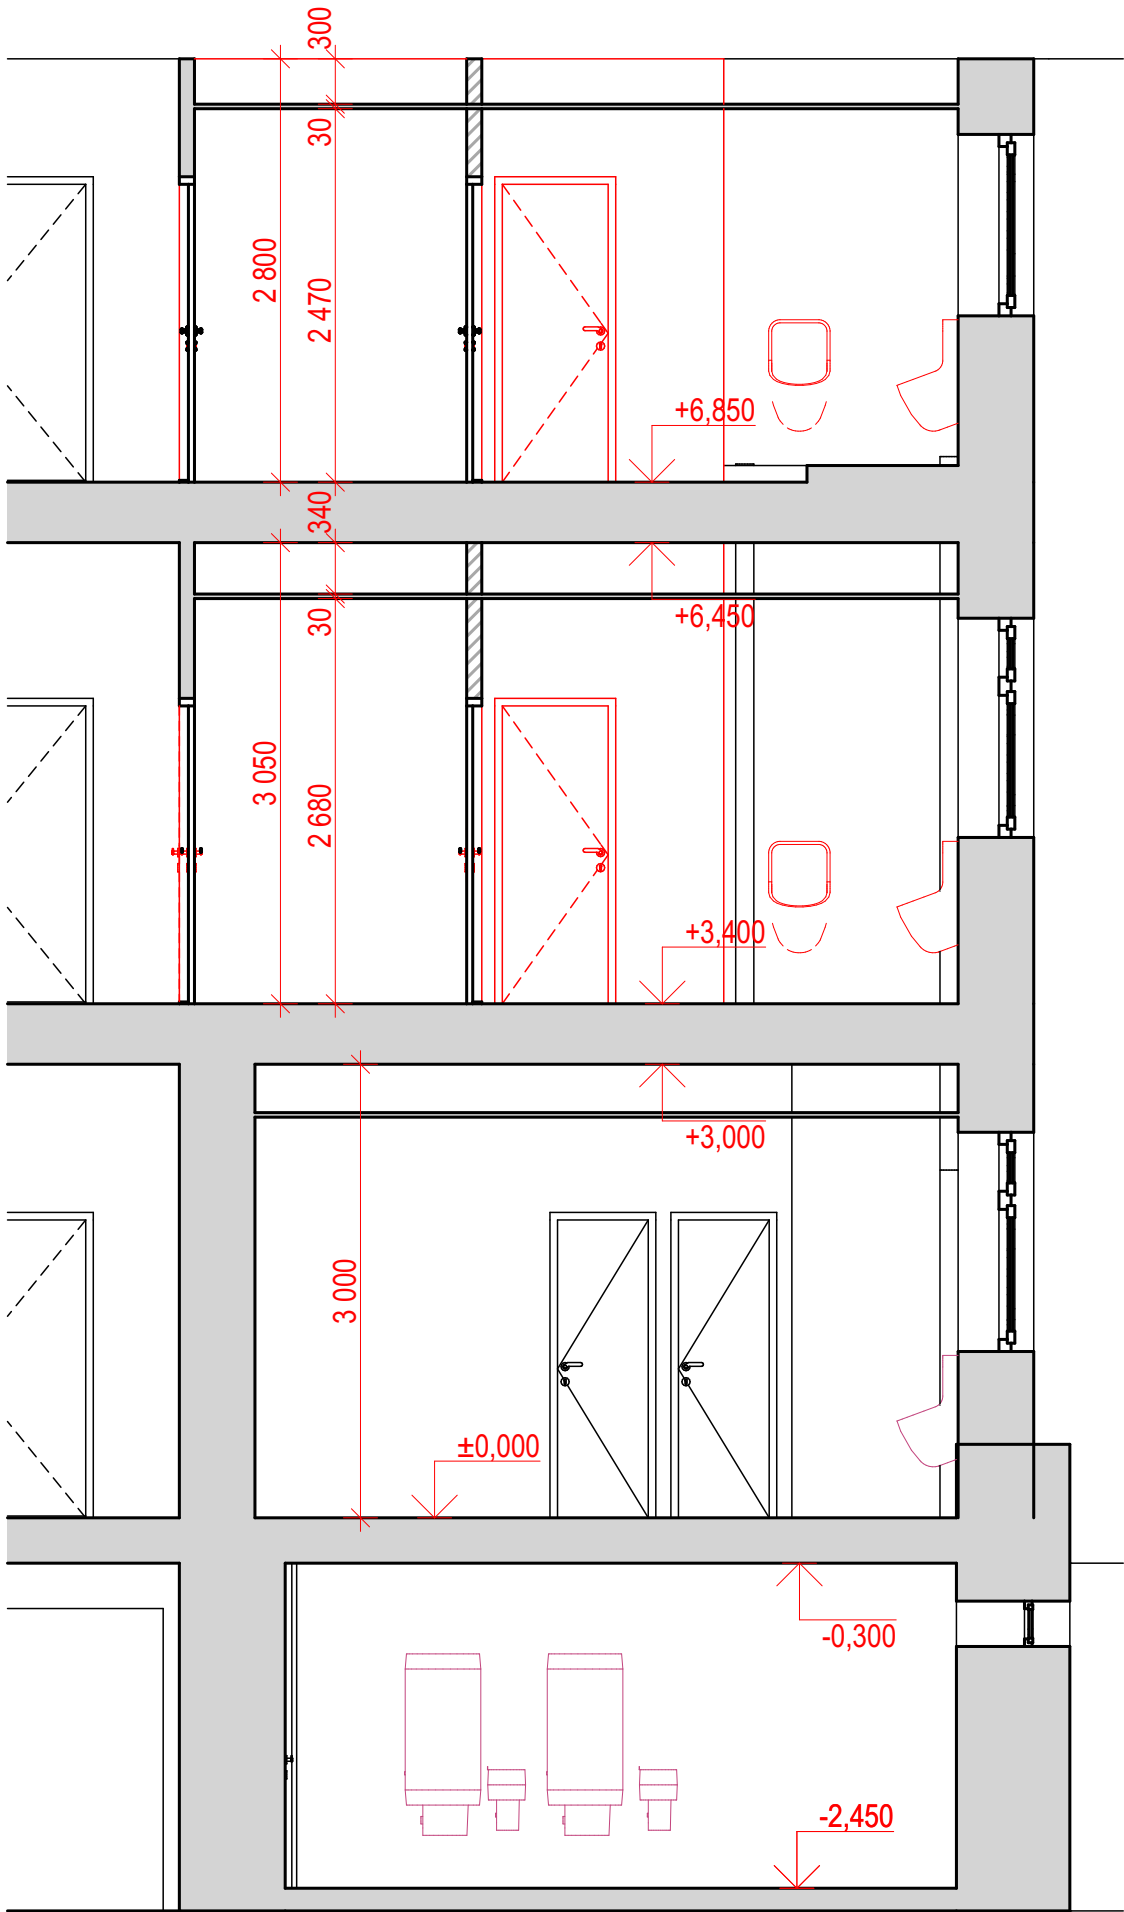

LEGENDA




STÁVAJÍCÍ KONSTRUKCE



NOVÉ KONSTRUKCE



NOVÉ ZAŘÍZOVACÍ PŘEDMĚTY

Zodpovědný projektant		 Bc. Dana HAUERLANDOVÁ K Nemocnici 2232/81, 741 01 Nový Jičín mobil : 737 911 882 IČ : 413 914 38	
Bc. Dana HAUERLANDOVÁ			
Katastrální území	Nový Jičín-Město		
Investor	Město Nový Jičín Masarykovo náměstí 1/1 Nový Jičín 741 01	Datum	10/2021
		Měřítko	1 : 100
Název akce	STAVEBNÍ ÚPRAVY sociálního zázemí ve 2. a 3.NP stávajícího objektu Divadelní 8 v NJ		DSP
Řezy A-A, B-B			D1.1.b - 3.3