



# Schematický náčrt mostu


## PŮDORYS

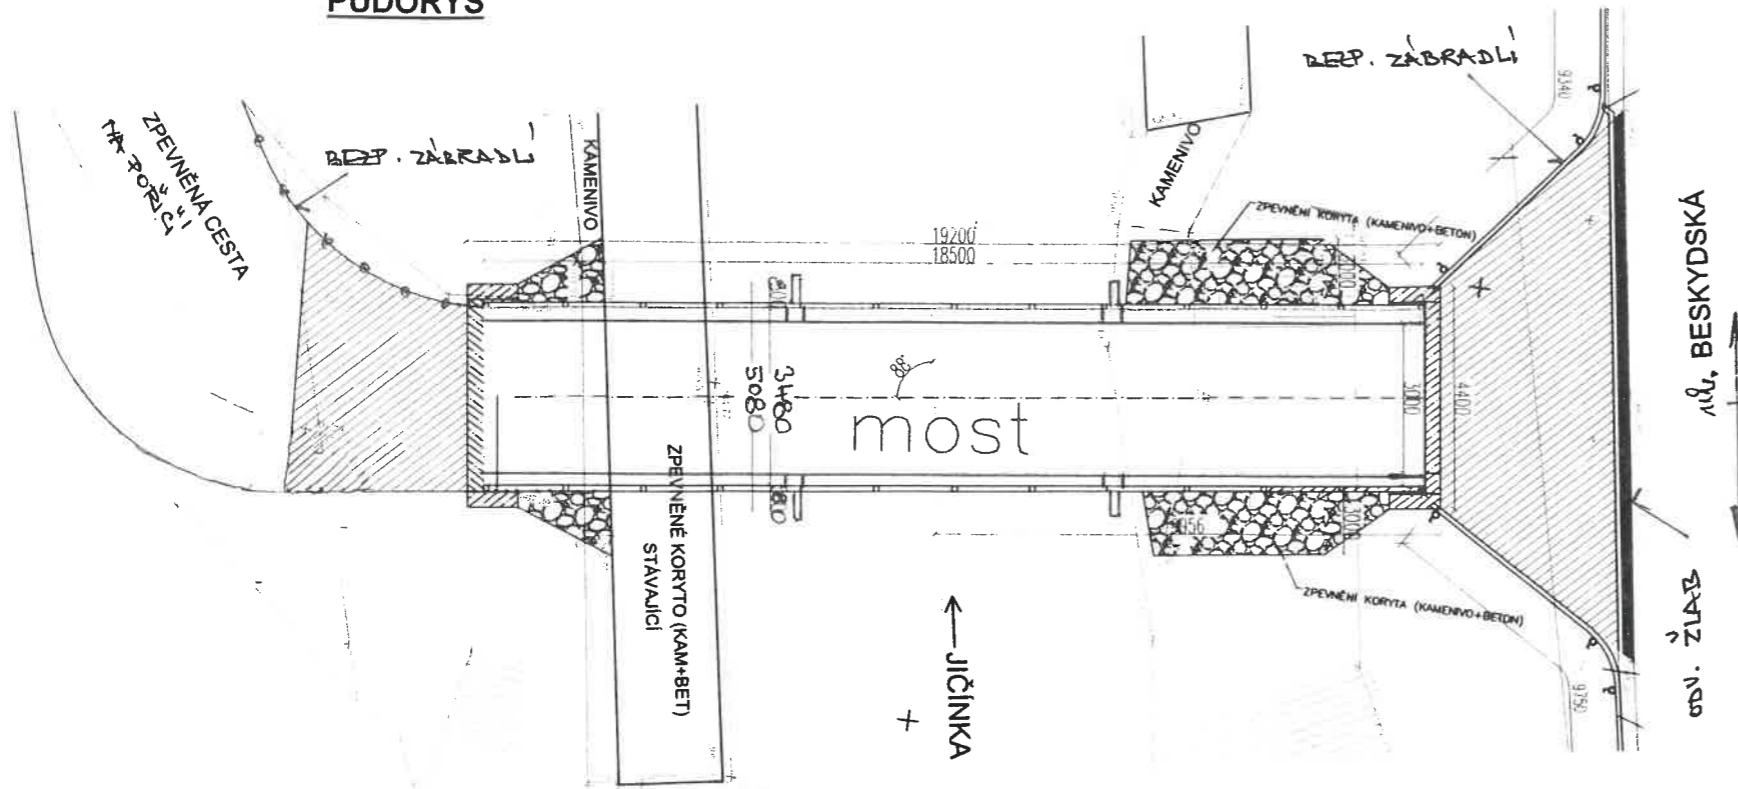

## PŘÍČNÝ ŘEZ

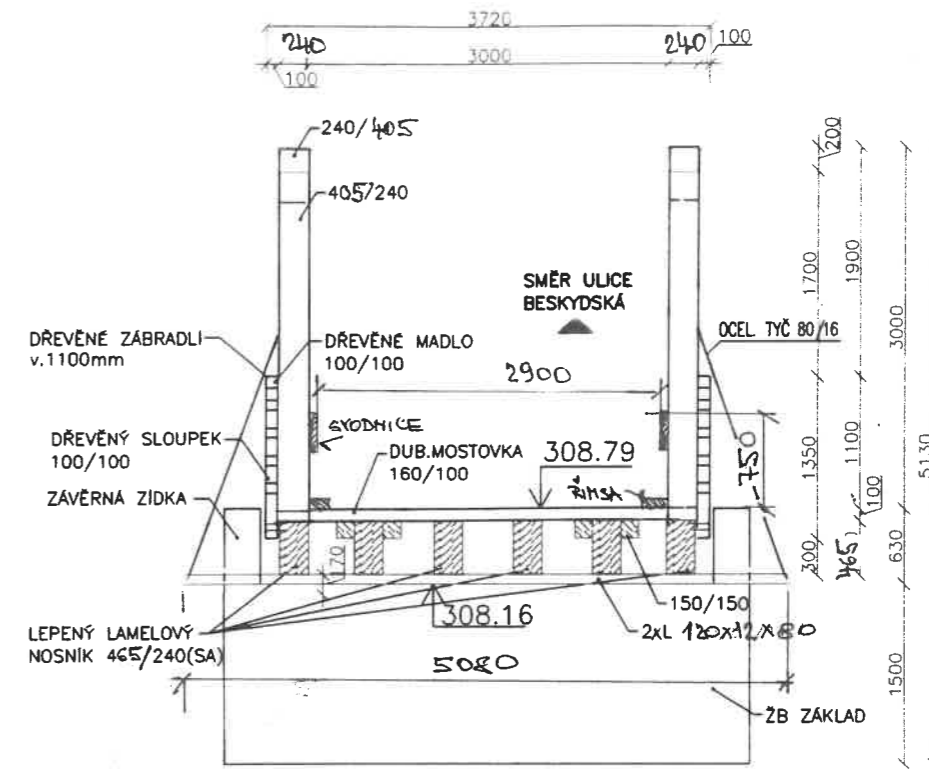

## PODÉLNÝ ŘEZ

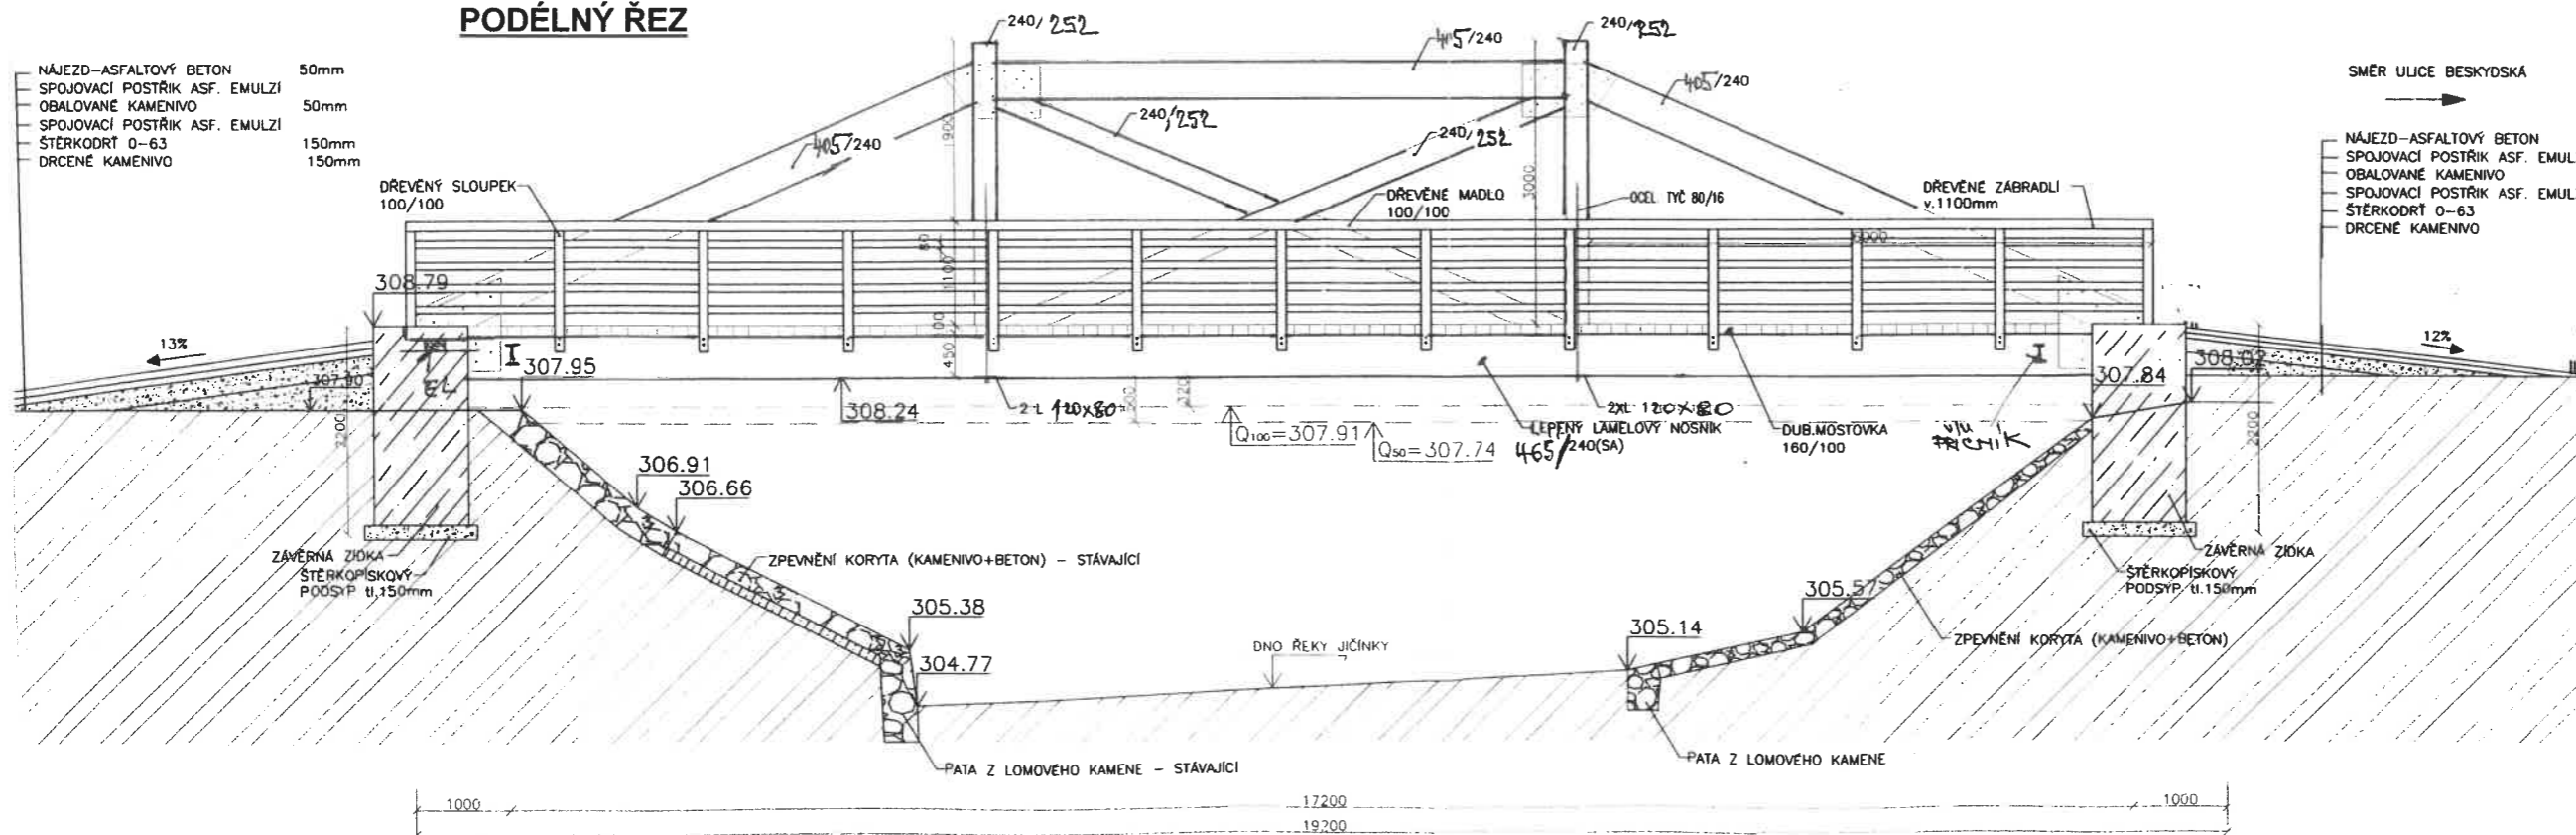

Mostní list	datum	podpis	Mostní list	datum	podpis
Vypracoval: Ing. Ostřejš	10/2011	<i>Ostřejš</i>	Doplnil:		
Doplnil:			Doplnil:		