ŘEZ 1b m 0.00 1:100

V= 1.00M2
N= 0.10
Sv= 0.00
Sn= 0.00
Up= 1.80M

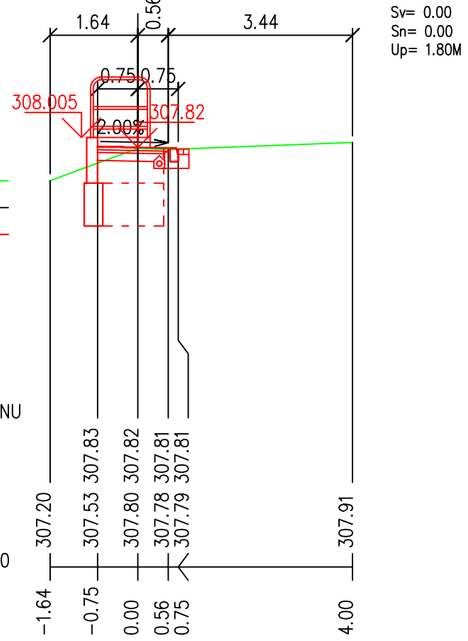

LEGENDA TYPŮ ČAR
TERÉN
UPRAV. TERÉN
NIVELETA

KÓTY UPRAVENÉHO TERÉNU									
KÓTY NIVELETY		307.83	307.82	307.81	307.81				
KÓTY TERÉNU SROVNÁVACÍ ROVINA: 300	307.20	307.53	307.80	307.78	307.79				307.91
STANIČENÍ	-1.64	-0.75	0.00	0.56	0.75				4.00

ŘEZ 2b m 4.50 1:100

V= 0.60M2
N= 0.10
Sv= 0.00
Sn= 0.00
Up= 1.80M

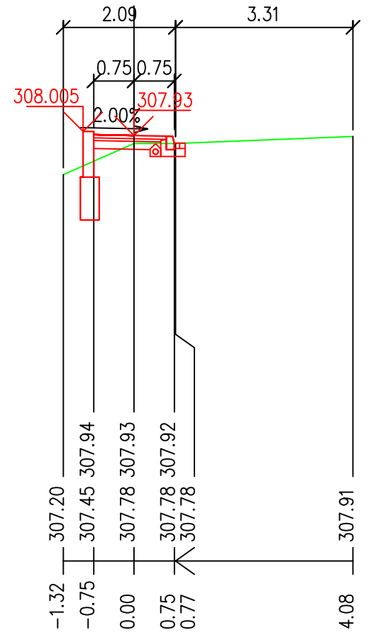

LEGENDA TYPŮ ČAR
TERÉN
UPRAV. TERÉN
NIVELETA

KÓTY UPRAVENÉHO TERÉNU									
KÓTY NIVELETY		307.94	307.93	307.92					
KÓTY TERÉNU SROVNÁVACÍ ROVINA: 300	307.20	307.45	307.78	307.78					307.91
STANIČENÍ	-1.32	-0.75	0.00	0.75	0.77				4.08

ŘEZ 3b m 11.60 1:100

V= 0.60M2
N= 0.10
Sv= 0.00
Sn= 0.00
Up= 1.80M

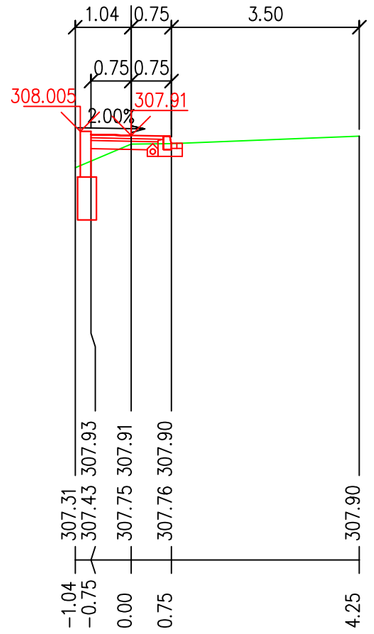

LEGENDA TYPŮ ČAR
TERÉN
UPRAV. TERÉN
NIVELETA

KÓTY UPRAVENÉHO TERÉNU									
KÓTY NIVELETY		307.93	307.91	307.90					
KÓTY TERÉNU SROVNÁVACÍ ROVINA: 300	307.31	307.43	307.75	307.76	307.90				307.90
STANIČENÍ	-1.04	-0.75	0.00	0.75					4.25

ŘEZ 4b m 12.60 1:100

V= 0.30M2
N= 0.00
Sv= 0.00
Sn= 0.00
Up= 1.50M

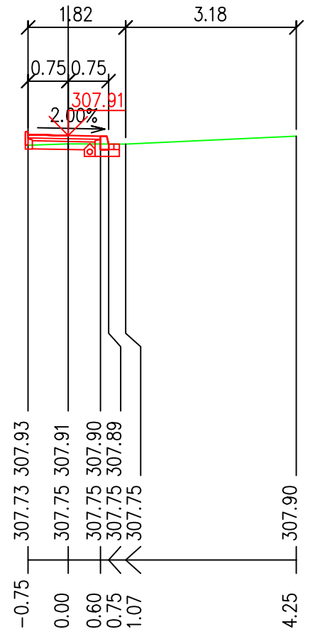

LEGENDA TYPŮ ČAR
TERÉN
UPRAV. TERÉN
NIVELETA

KÓTY UPRAVENÉHO TERÉNU									
KÓTY NIVELETY		307.91	307.90	307.89					
KÓTY TERÉNU SROVNÁVACÍ ROVINA: 300	307.73	307.75	307.75	307.75					307.90
STANIČENÍ	-0.75	0.00	0.60	0.75	1.07				4.25

ŘEZ 5b m 23.20 1:100

V= 0.60M2
N= 0.60M2
Sv= 0.00
Sn= 1.50M
Up= 2.60M

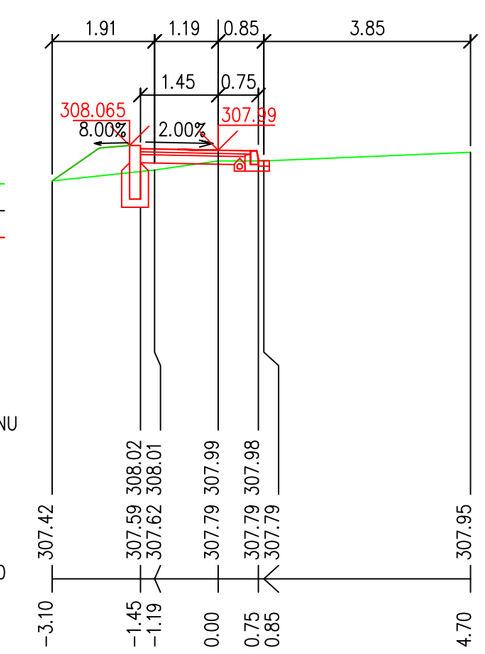

LEGENDA TYPŮ ČAR
TERÉN
UPRAV. TERÉN
NIVELETA

KÓTY UPRAVENÉHO TERÉNU									
KÓTY NIVELETY		308.01	307.99	307.98					
KÓTY TERÉNU SROVNÁVACÍ ROVINA: 300	307.42	307.62	307.79	307.79	307.79				307.95
STANIČENÍ	-3.10	-1.19	0.00	0.75	0.85				4.70

ŘEZ 6b m 29.20 1:100

V= 0.60M2
N= 0.50M2
Sv= 0.00
Sn= 1.30M
Up= 2.60M

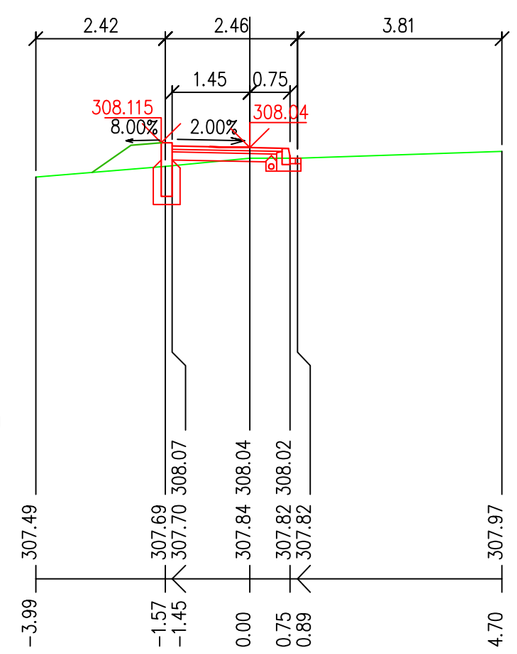

LEGENDA TYPŮ ČAR
TERÉN
UPRAV. TERÉN
NIVELETA

KÓTY UPRAVENÉHO TERÉNU									
KÓTY NIVELETY		308.07	308.04	308.02					
KÓTY TERÉNU SROVNÁVACÍ ROVINA: 300	307.49	307.70	307.84	307.82	307.82				307.97
STANIČENÍ	-3.99	-1.45	0.00	0.75	0.89				4.70

ŘEZ 7b m 35.20 1:100

V= 0.60M2
N= 0.60M2
Sv= 0.00
Sn= 1.50M
Up= 2.60M

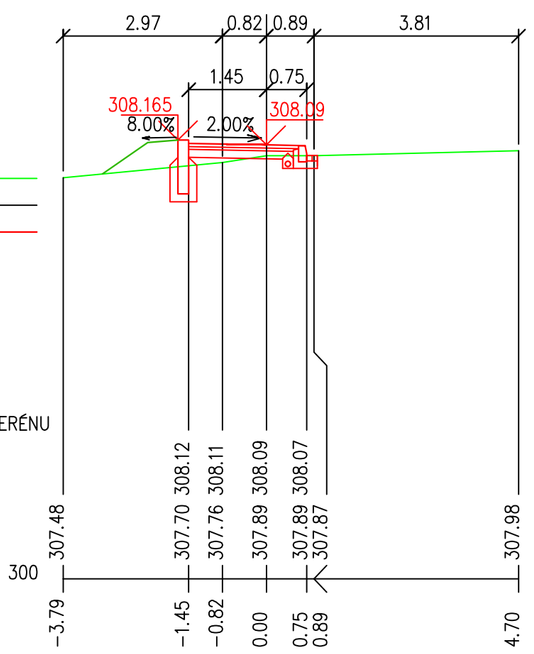

LEGENDA TYPŮ ČAR
TERÉN
UPRAV. TERÉN
NIVELETA

KÓTY UPRAVENÉHO TERÉNU									
KÓTY NIVELETY		308.12	308.11	308.09	308.07				
KÓTY TERÉNU SROVNÁVACÍ ROVINA: 300	307.48	307.70	307.76	307.89	307.87				307.98
STANIČENÍ	-3.79	-1.45	-0.82	0.00	0.75	0.89			4.70

ZODP. PROJ.	NAVRHL	KRESLIL	VED. PROJ.
TYRAJOVÁ	TYRAJOVÁ	TYRAJOVÁ	
KRAJ: MORAVSKOSLEZSKÝ		ÚŘAD: MěÚ Nový Jičín	
INVESTOR: MĚSTO NOVÝ JIČÍN			

Projekční a inženýrská činnost Groman a spol., s.r.o.
BEZRUČOVA 879
742 13 STUDÉNKA
IČ: 03692485

AKCE: Autobusová zastávka " požární zbrojnice" v Žilině u Nového Jičína	
ČÁST: D STAVEBNÍ ČÁST, D.1.1 OBJEKTY POZEMNÍCH KOMUNIKACÍ	
OBSAH: CHARAKTERISTICKÉ PŘÍČNÉ ŘEZY " požární zbrojnice"	

FORMÁT	3A4
DATUM	05/2023
ARCH. ČÍSLO	02B/2018
MĚŘÍTKO: 1:100	ČÍS. VÝKRESU: D.1.1.5